93

Calle de la Moria
Número 3 dupl.do
Piso 3 Planta piso pral
Propietario D.ª Josefa (v.da de Adorno)

Diputación Provincial Archivo Histórico

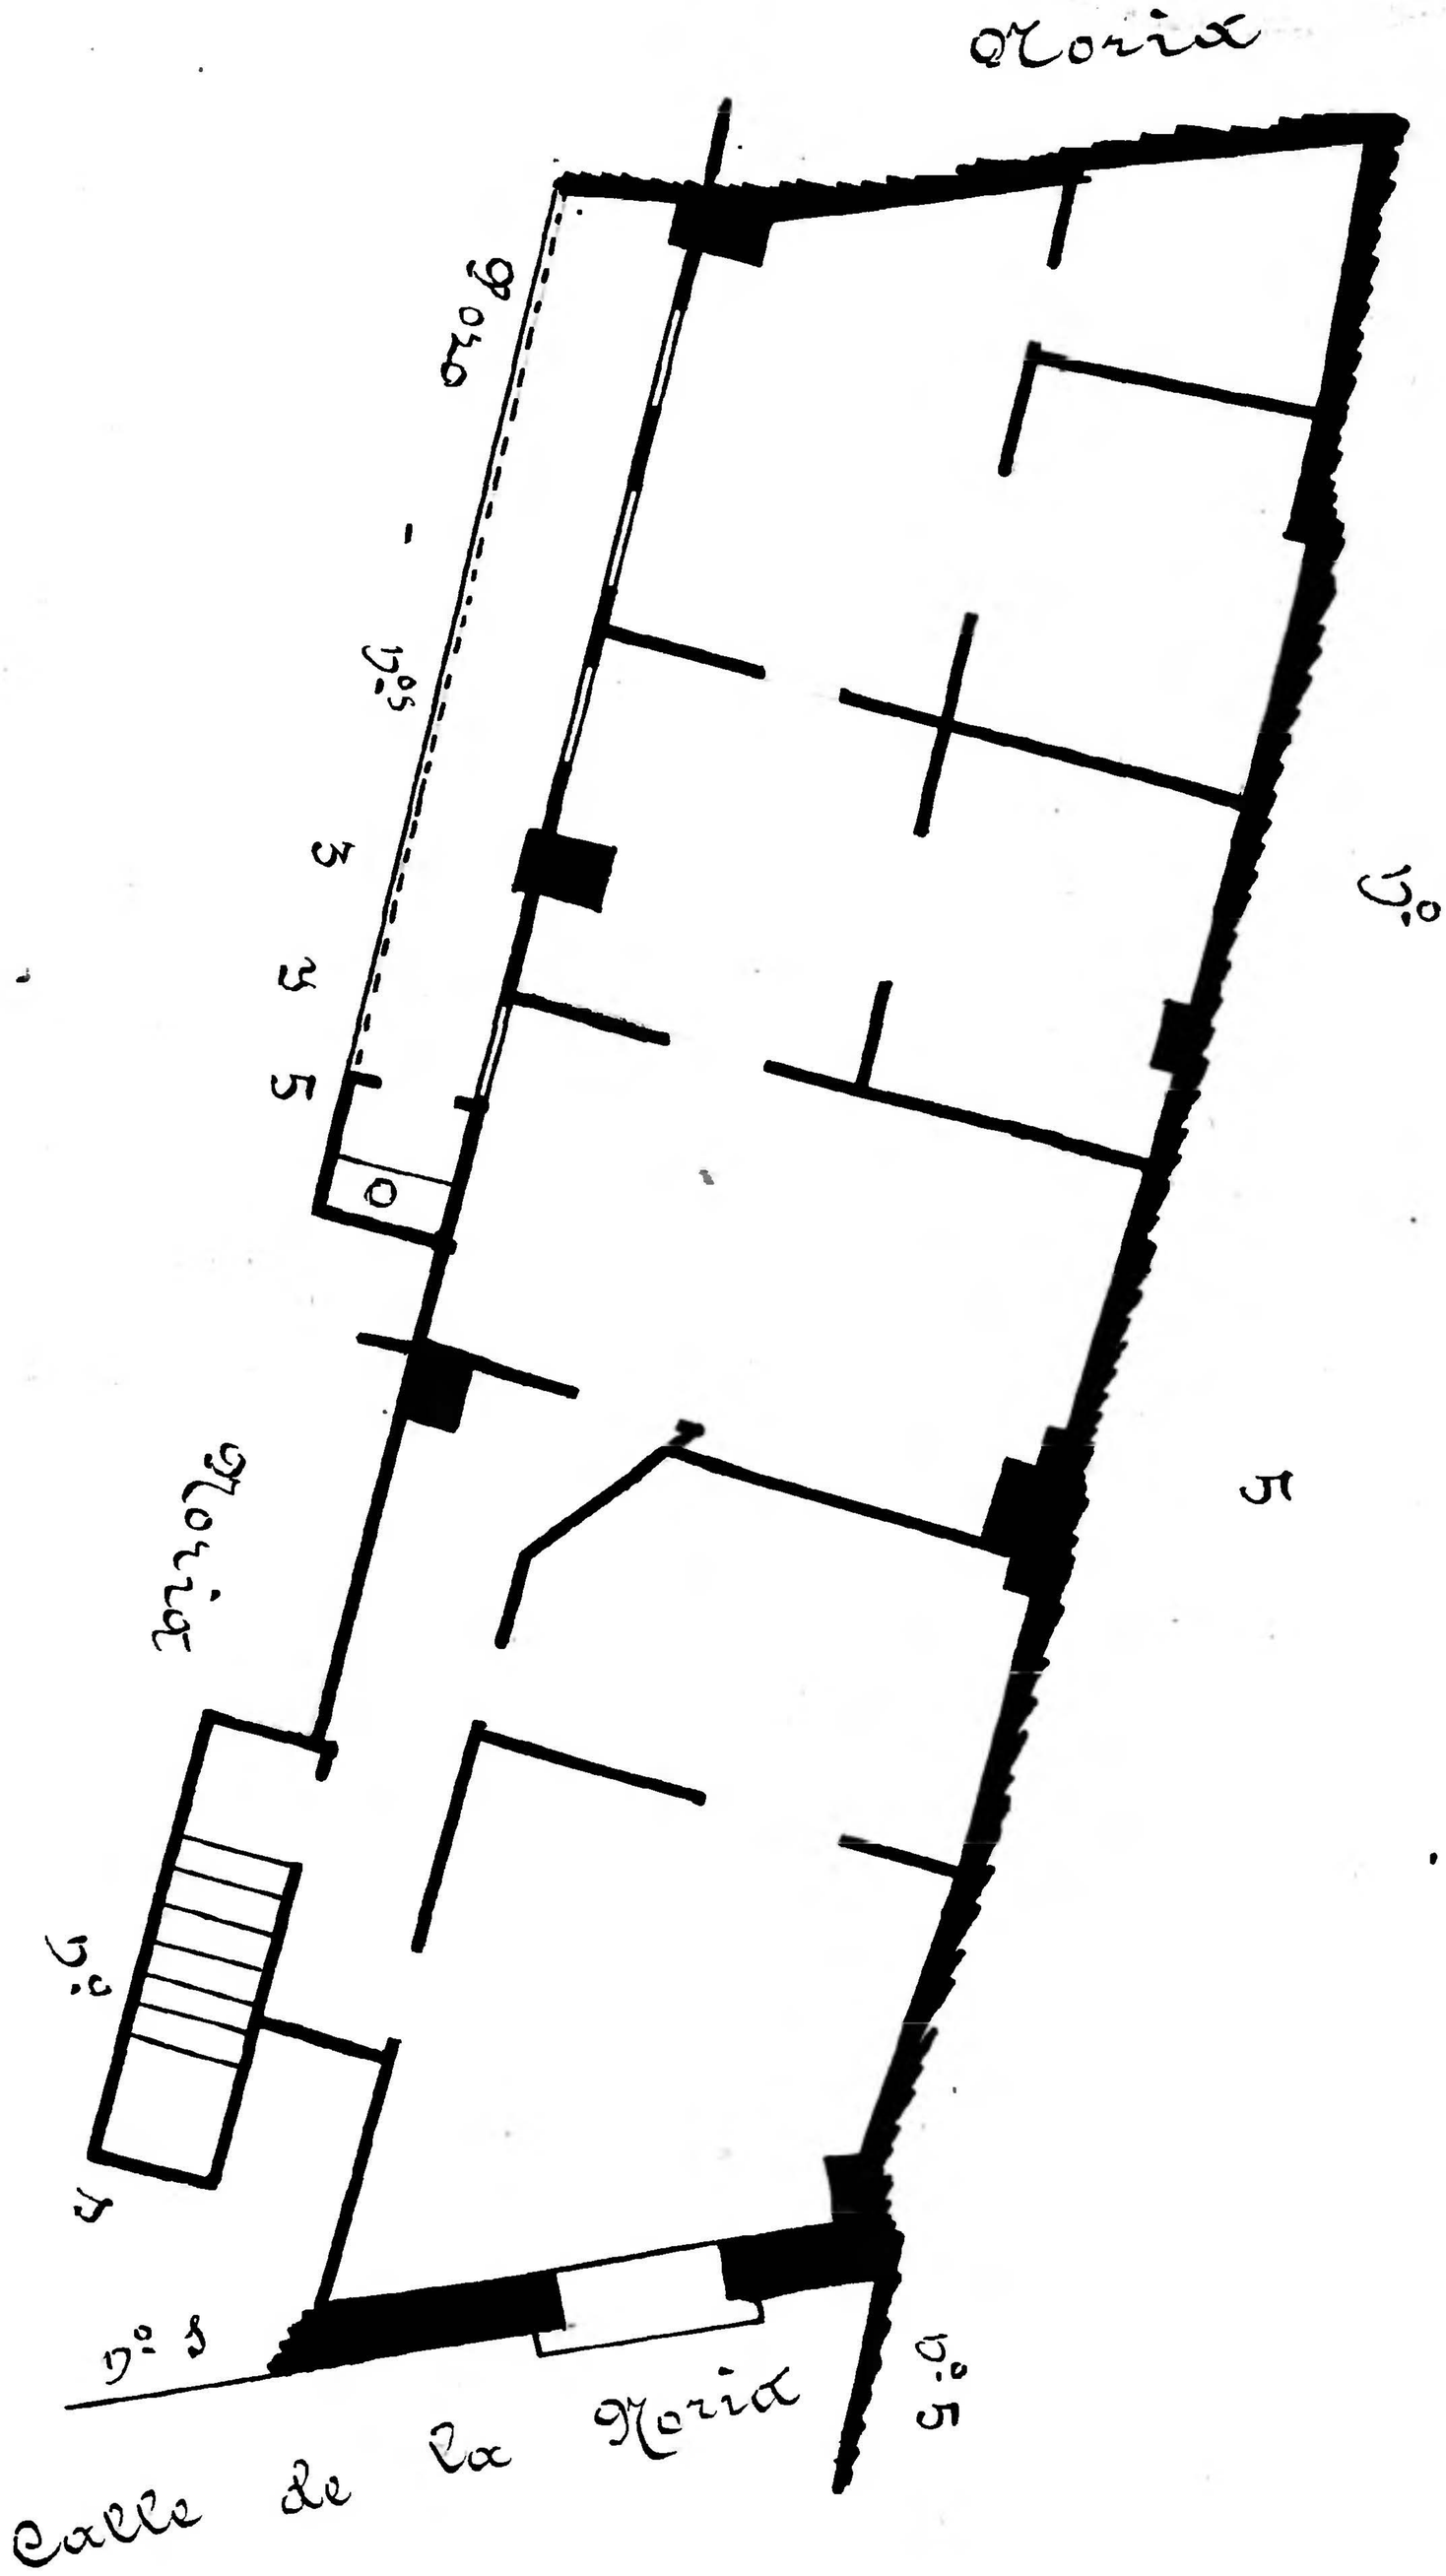

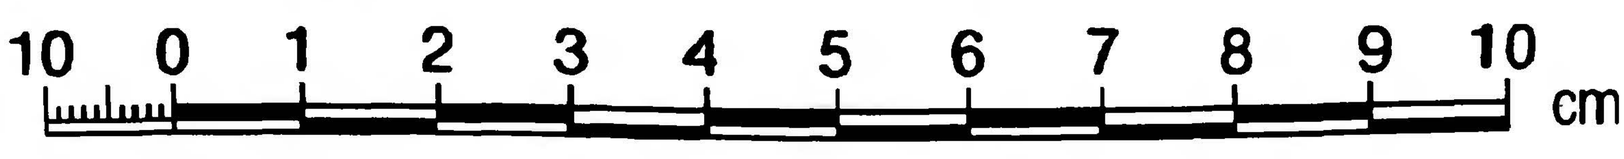

Archivo Municipal Zaragoza AYUNTAMIENTO