Calle de Barrio Verde
Número 10
Pisos 4 Planta piso pral
Propietario D. A.D.

Dionisio Casado

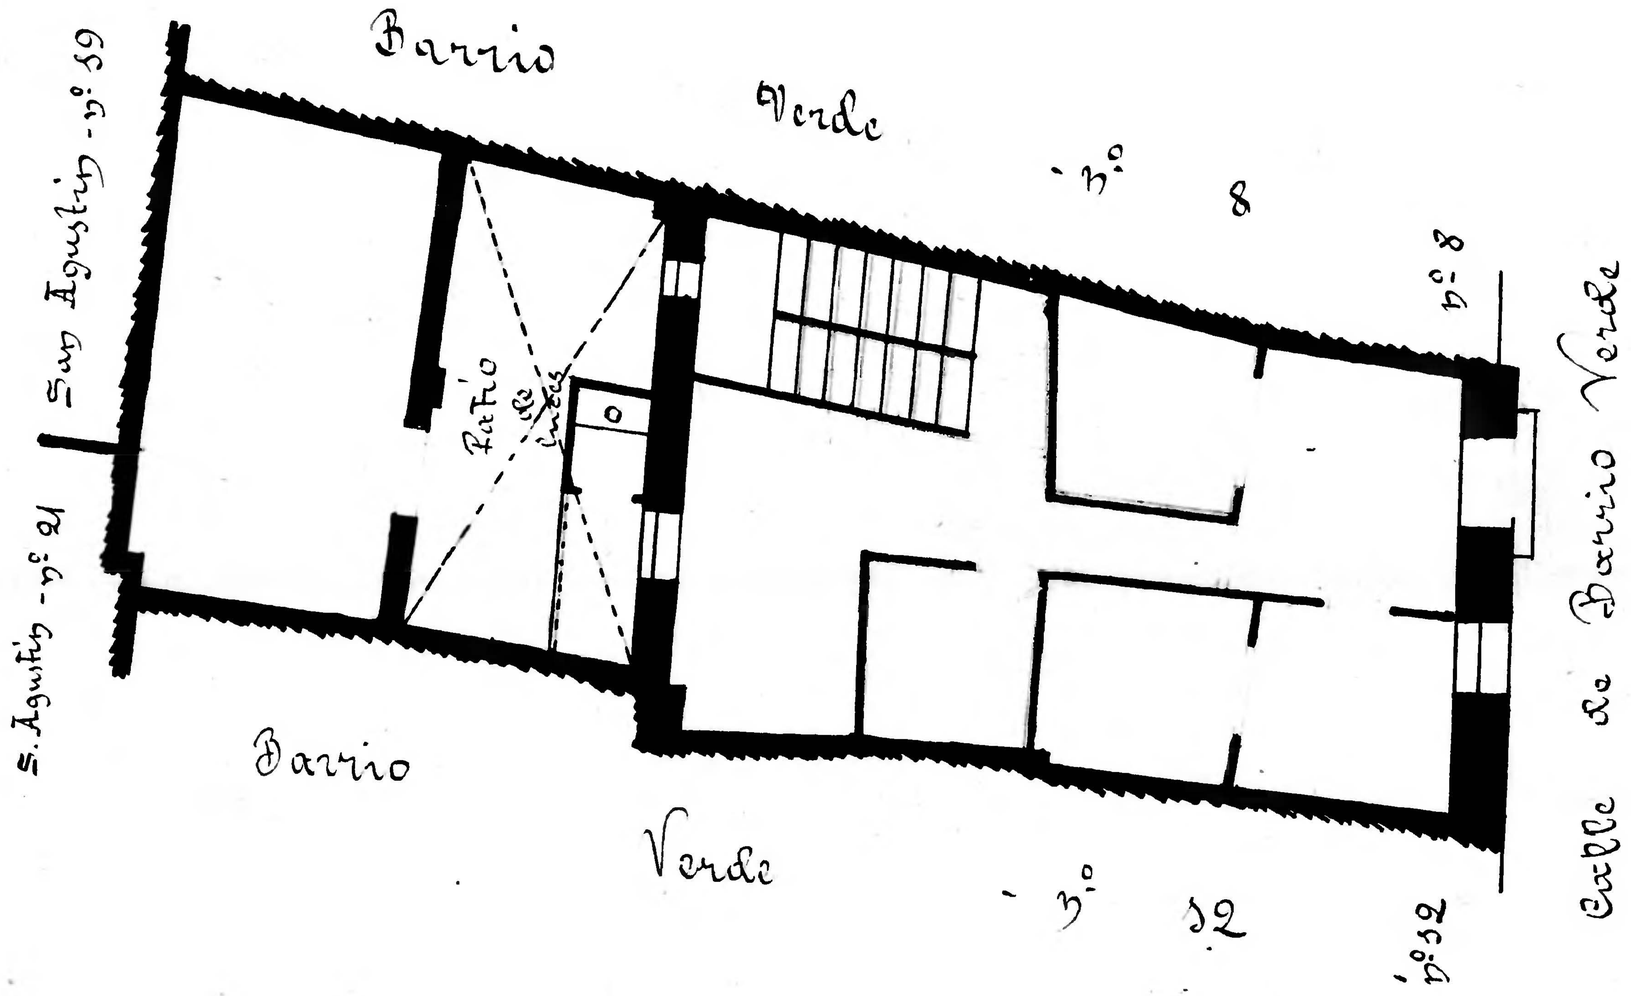

Zaragoza Archivo Municipal