15

Calle de Barrio Verde
Número 52
Piso H Planta piso pral
Propietario D Juan Sorente

DIRECCIÓN
INGENIERO GEÓMETRA

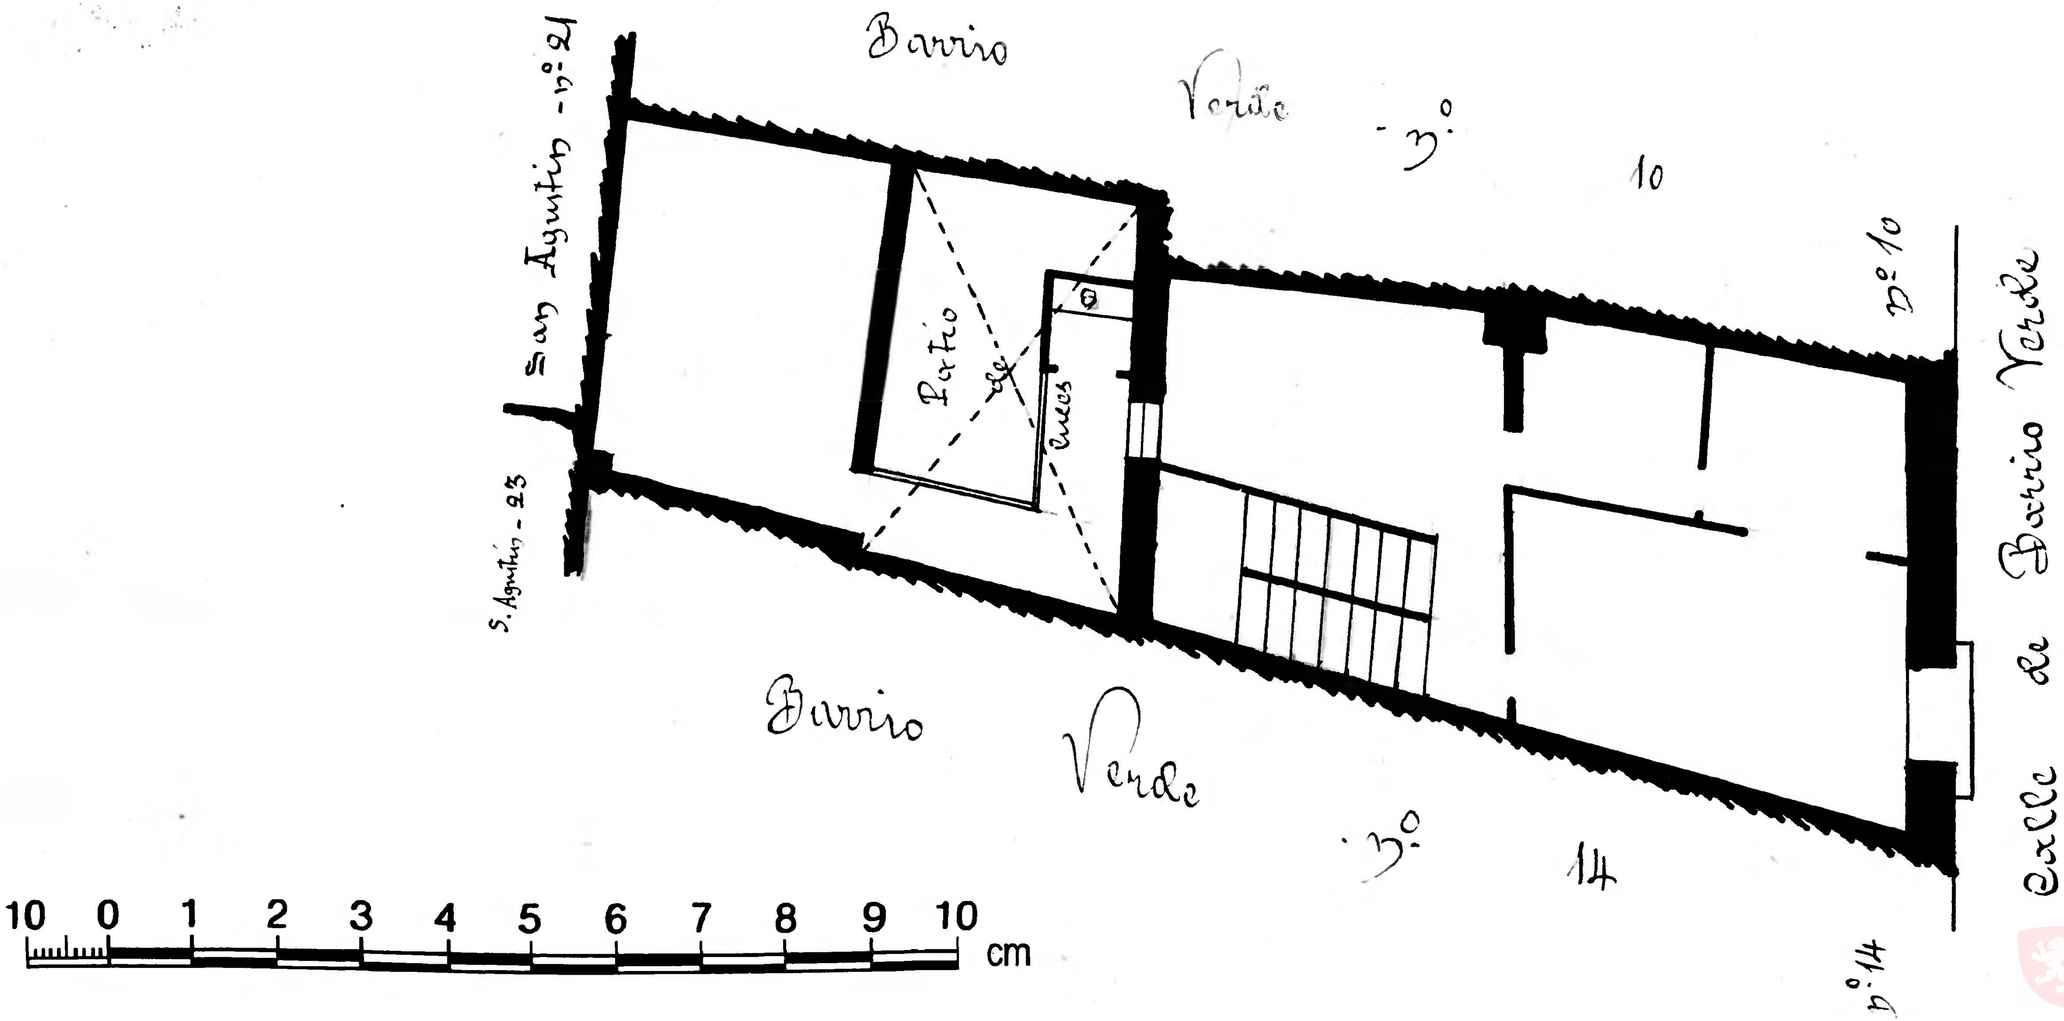

Zaragoza
Archivo Municipal
AYUNTAMIENTO