Calle de Barrio Verde
Número 16
Pisos 3 Planta piso pral
Propietario, D. Rafael Delatas

Distrito 2 INGENIERO GENERAL

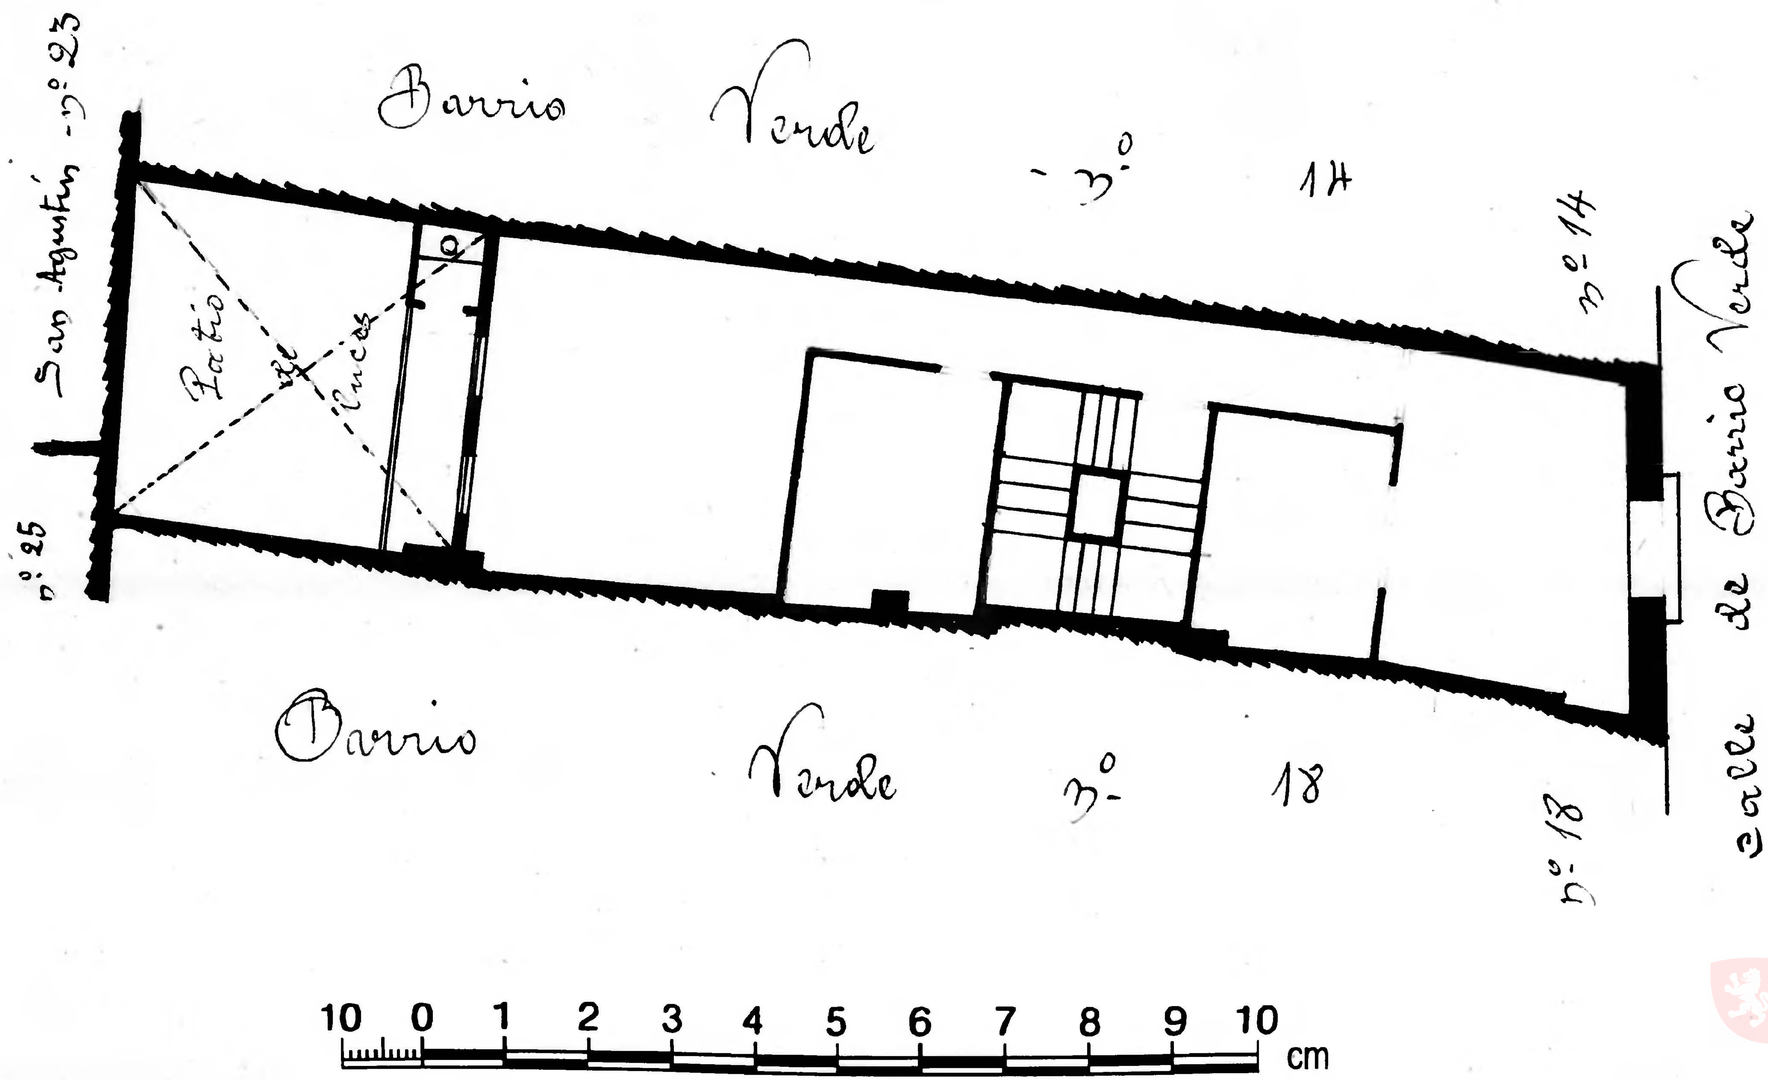

Zaragoza Archivo Municipal AYUNTAMIENTO