Calle de San Agustin
Número 25
Pisos 4 — Planta piso pral
Propietario, D. Mariano Gil

Diputación
INGENIERO GEÓGRAFO

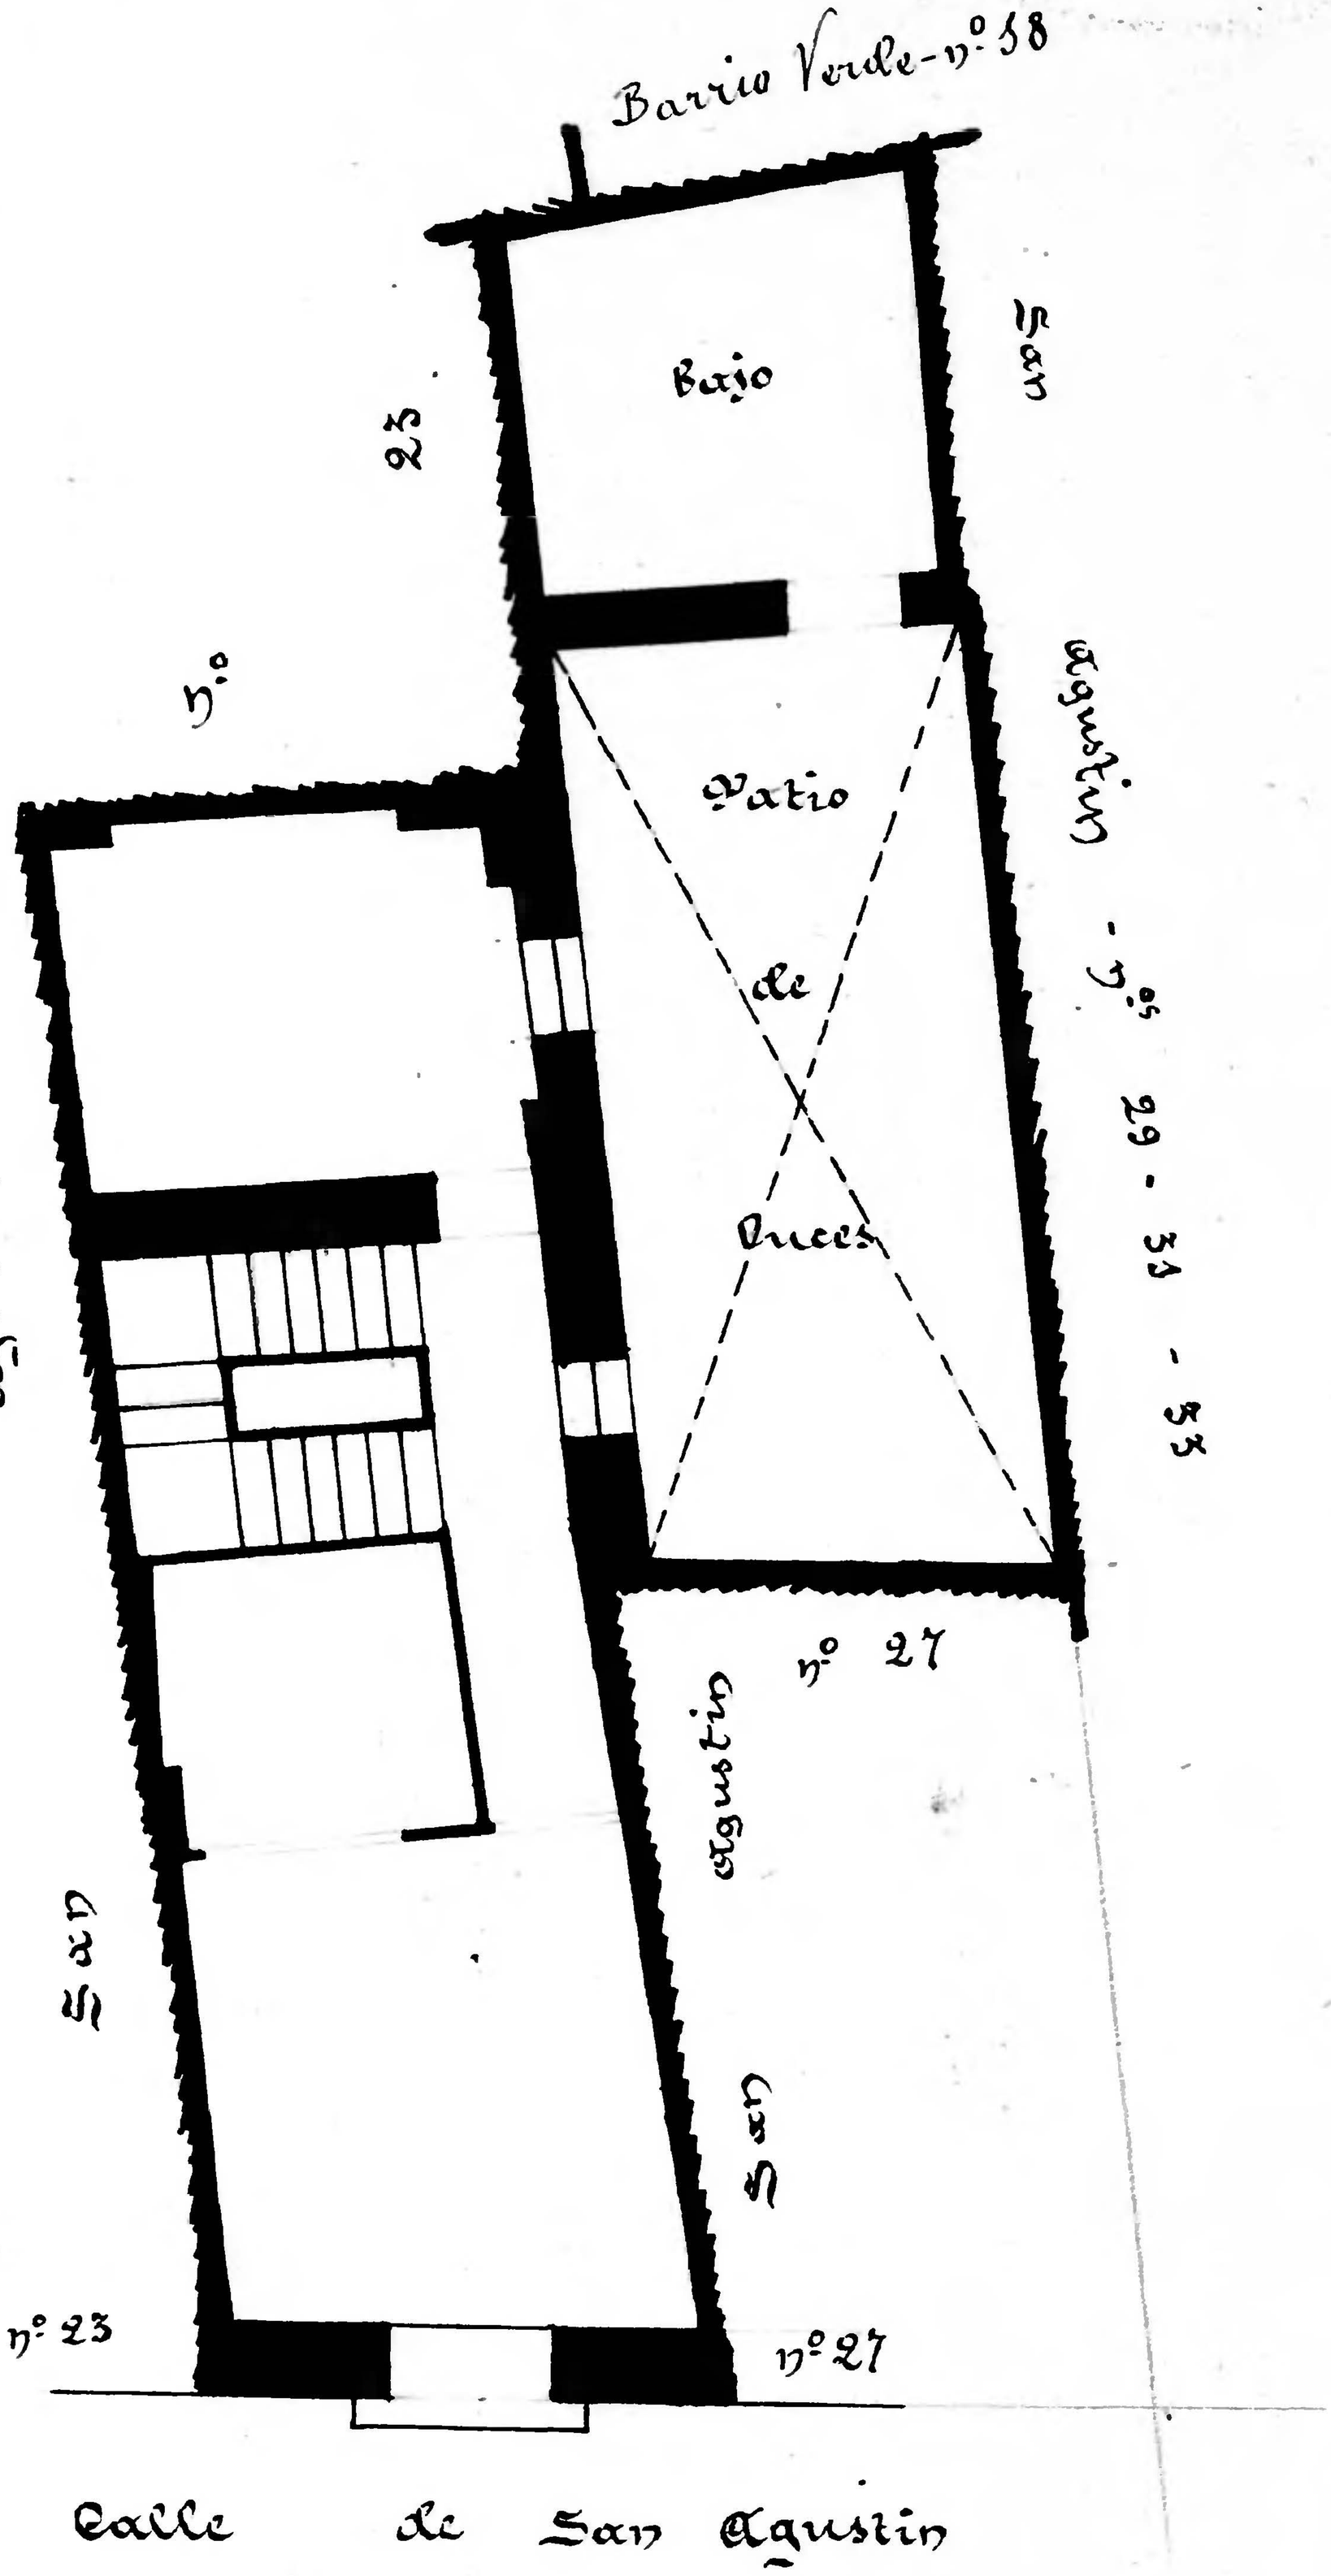

Calle de San Agustin

Archivo Municipal Zaragoza AYUNTAMIENTO