Calle de Barrio-Verde
Número 7 y alcober nº 56
Pisos ____ Planta Solar
Propietario, D. Ramón Galianas

Escala de 1:500

Ver otros planos
de esta casa

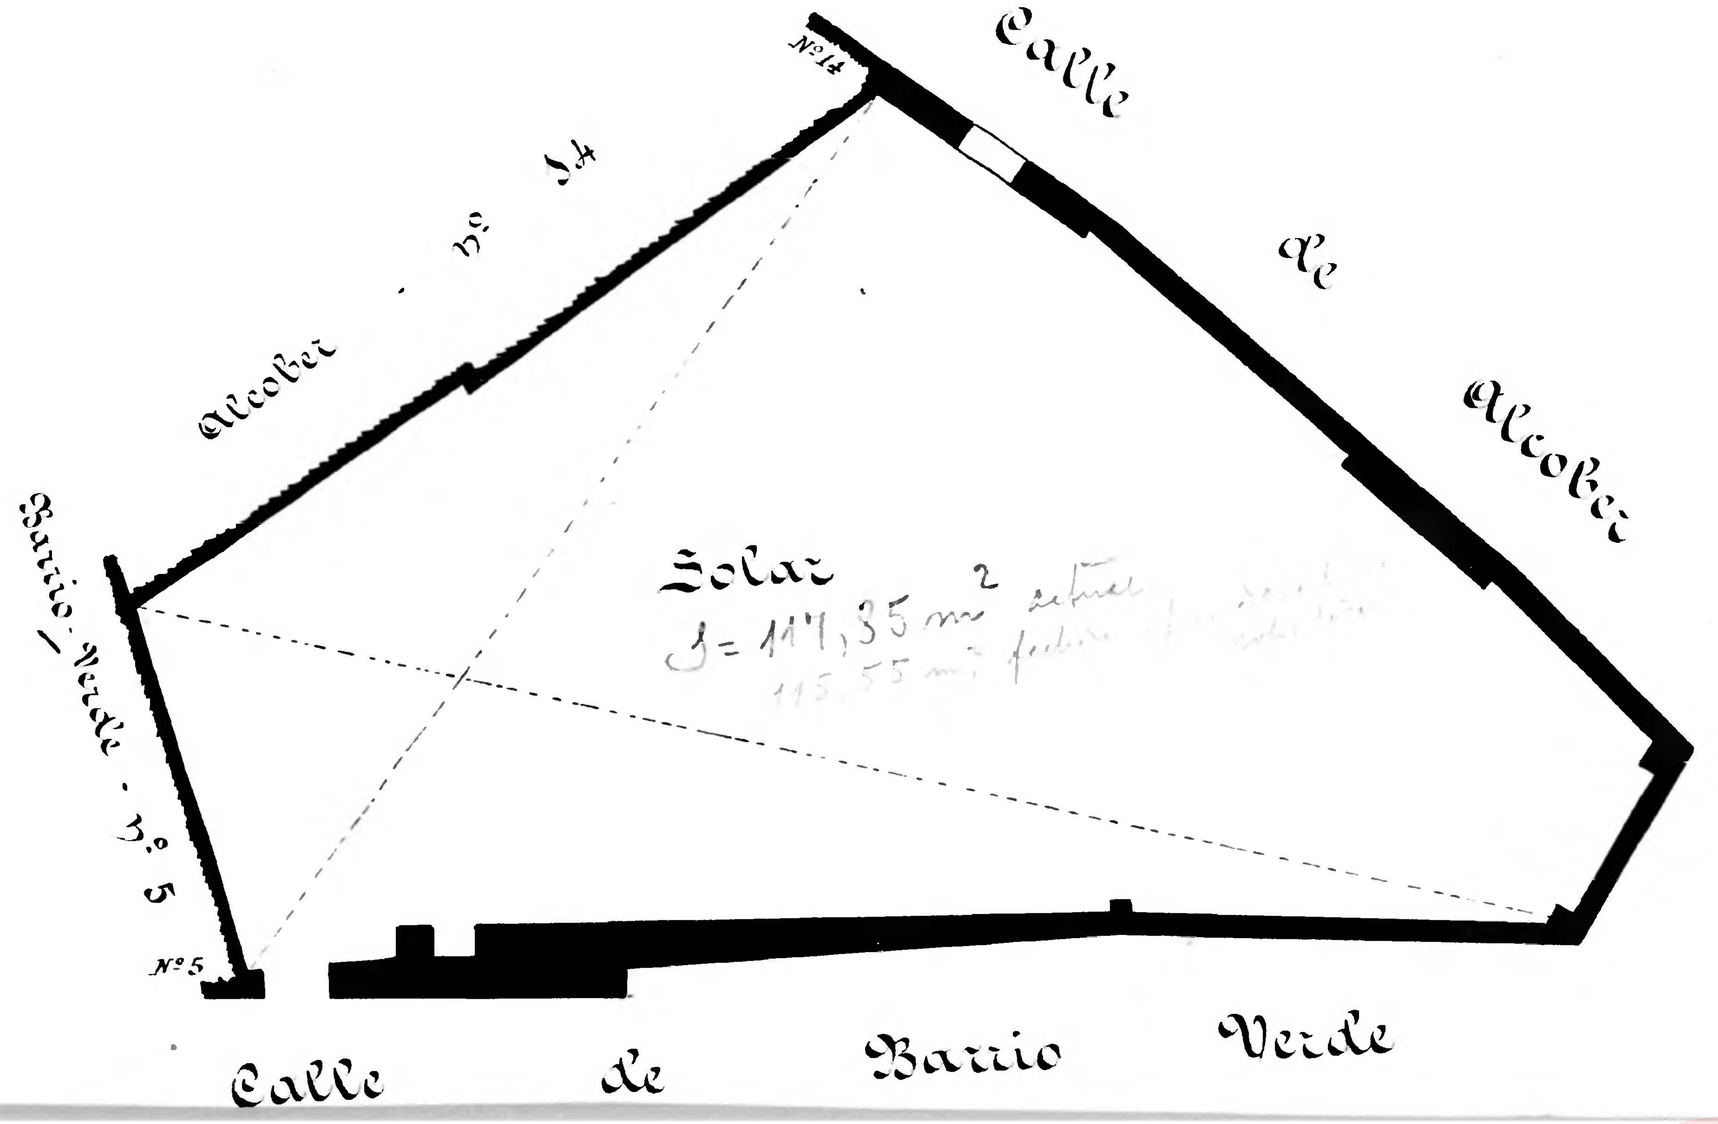

10 0 1 2 3 4 5 6 7 8 9 10 cm

Archivo Municipal Zaragoza