Calle de Alcober
Número 8
Pisos 4 Planta pral
Propietario Dª Margarita Cascante

9

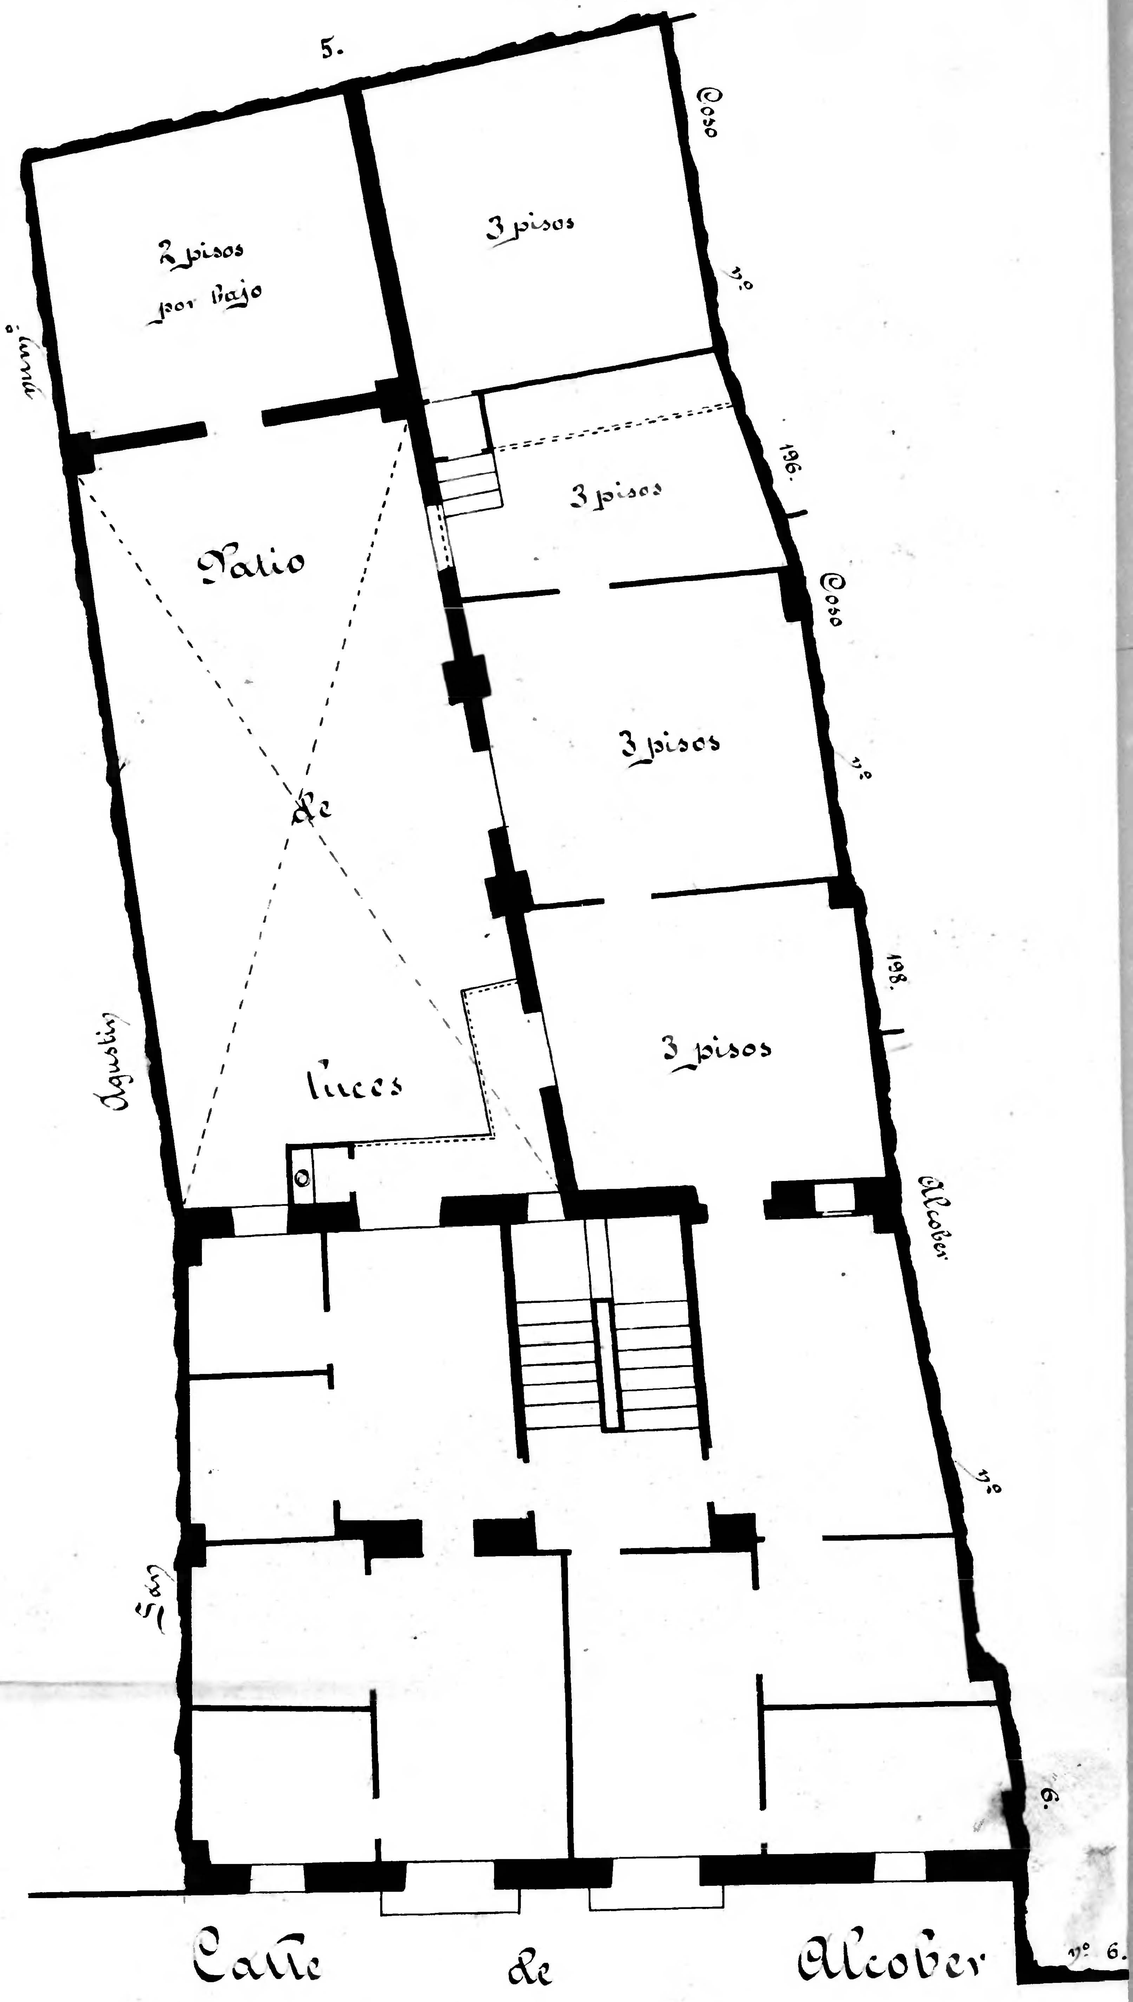

Archivo Municipal Zaragoza AYUNTAMIENTO