


Calle de Luzán  
Número 8  
Piso 4 Planta piso 2º  
Propietaria Dª Matilde Burges

7

alcober - nº 9      alcober - nº 7

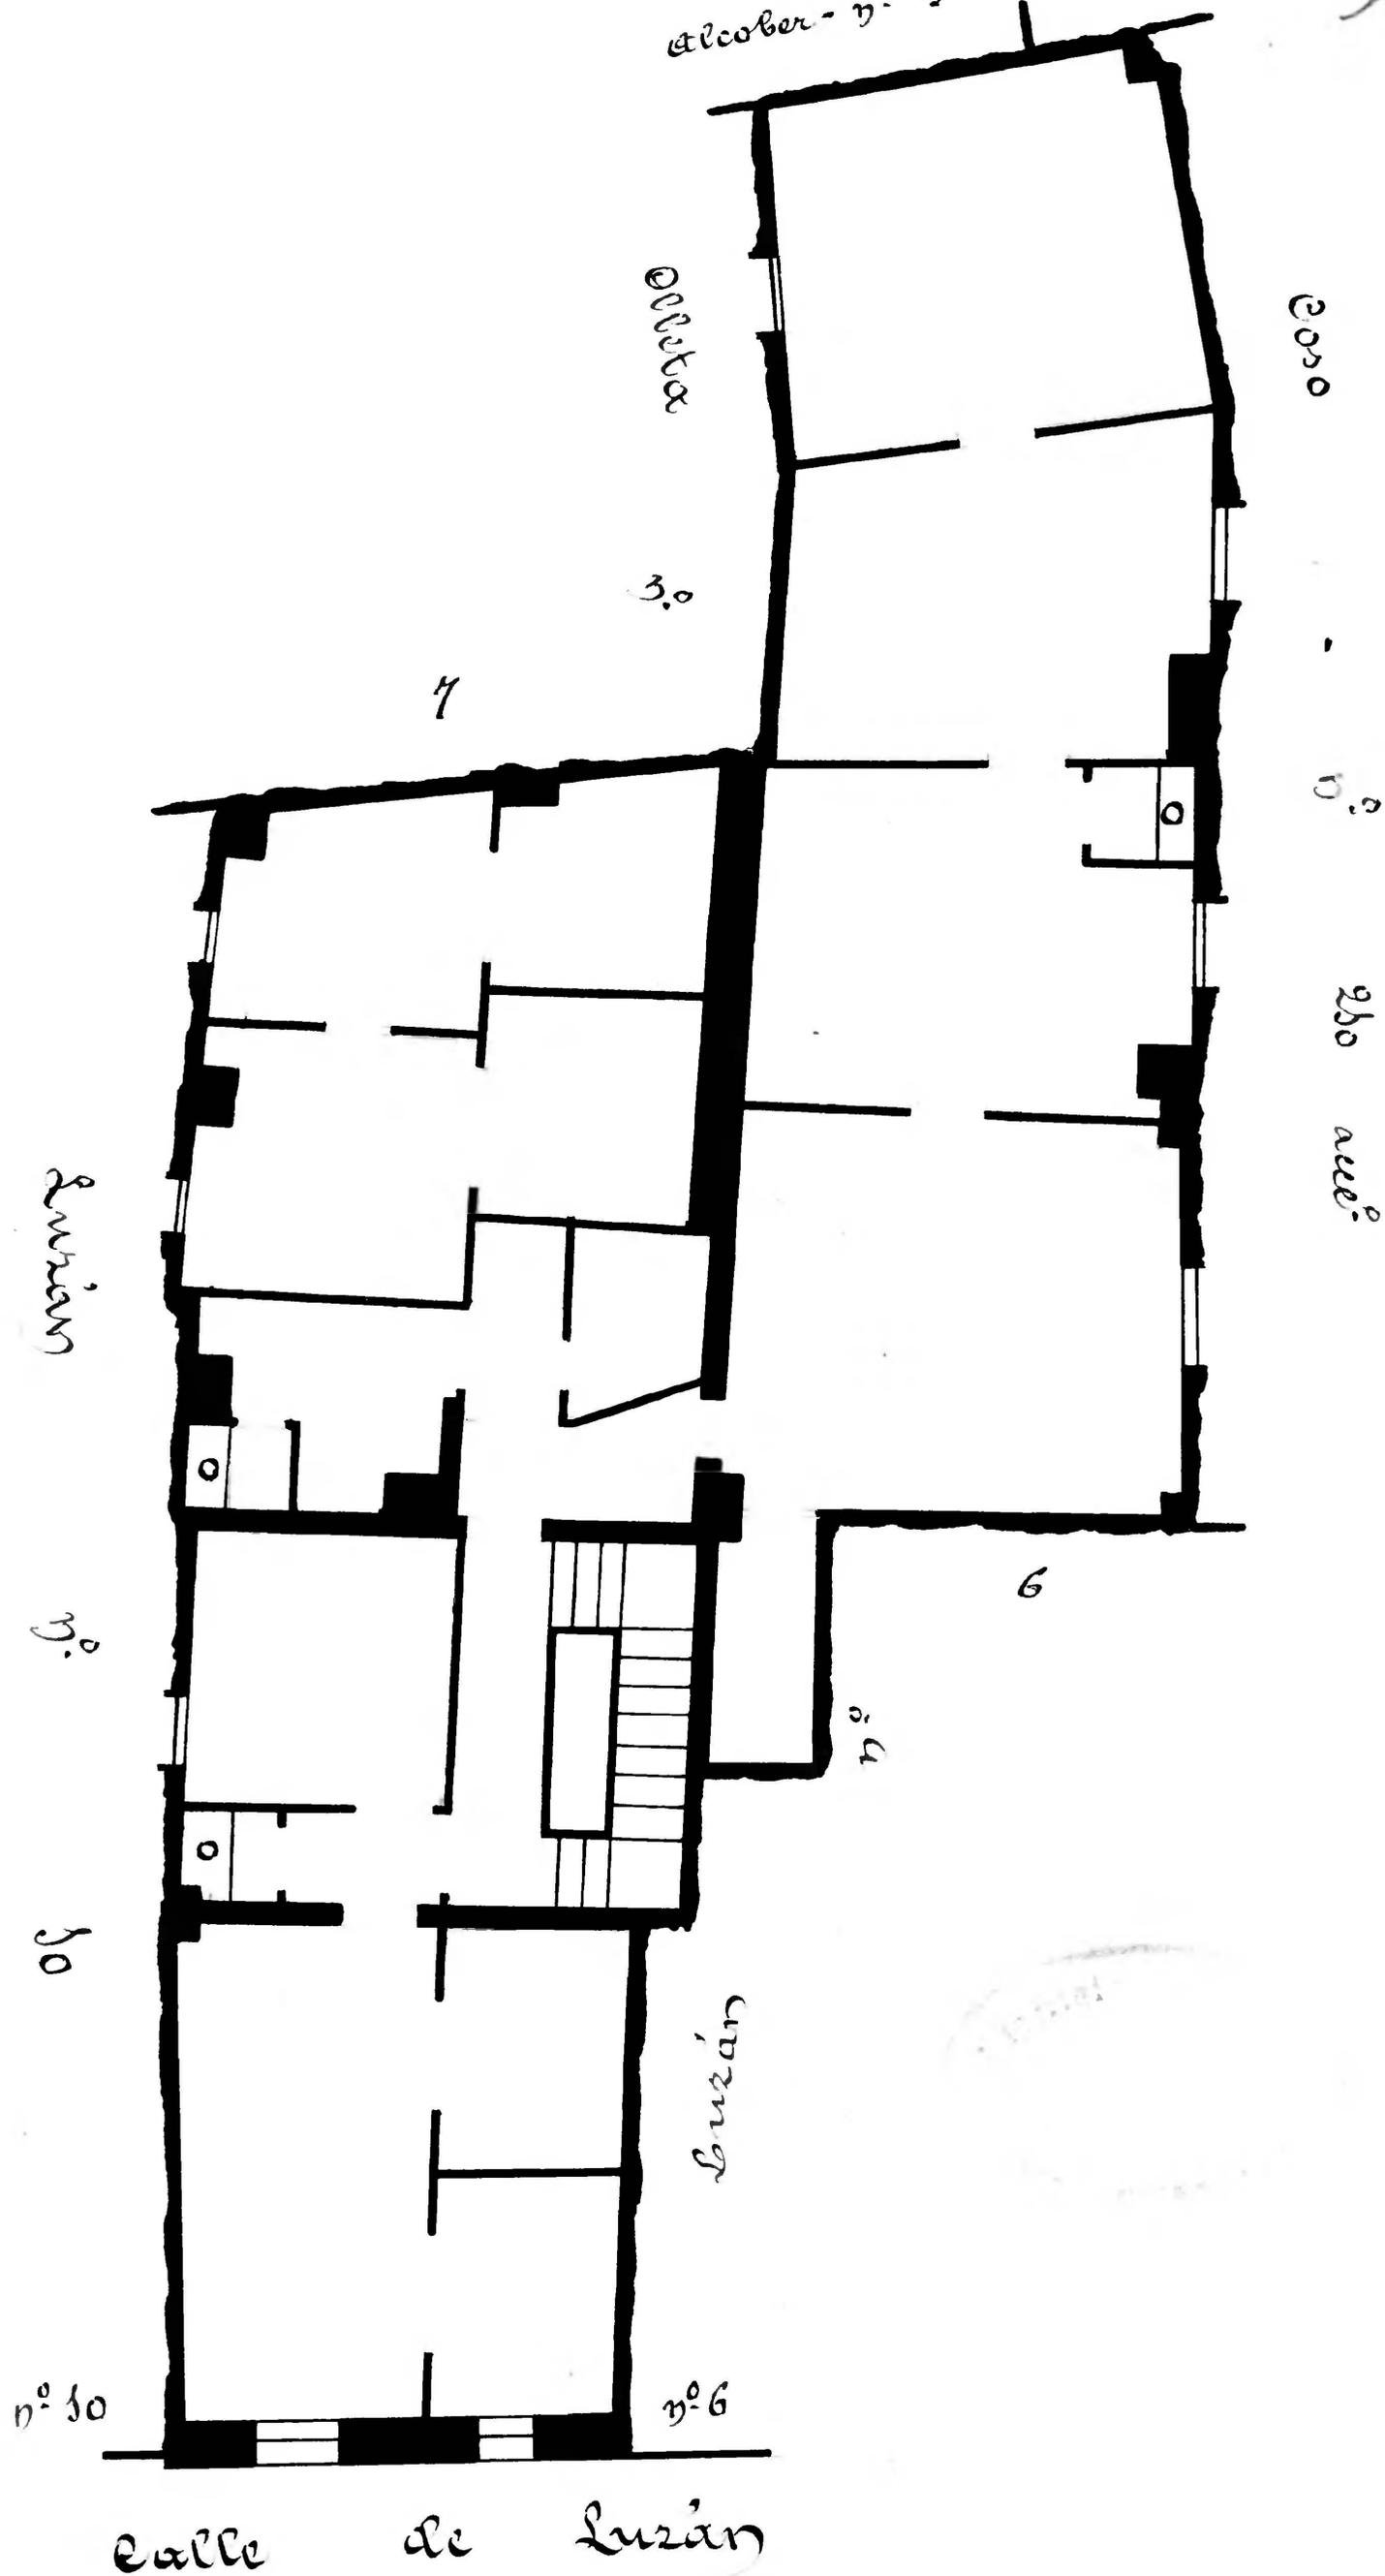

10 0 1 2 3 4 5 6 7 8 9 10 cm