10

Calle de Alcober
Número 15 dupl.do y Olleta nº 5 acc.º
Pisos 3 Planta piso pral
Propietario D. Antonio Miranda

Archivo Central del Ayuntamiento de Zaragoza

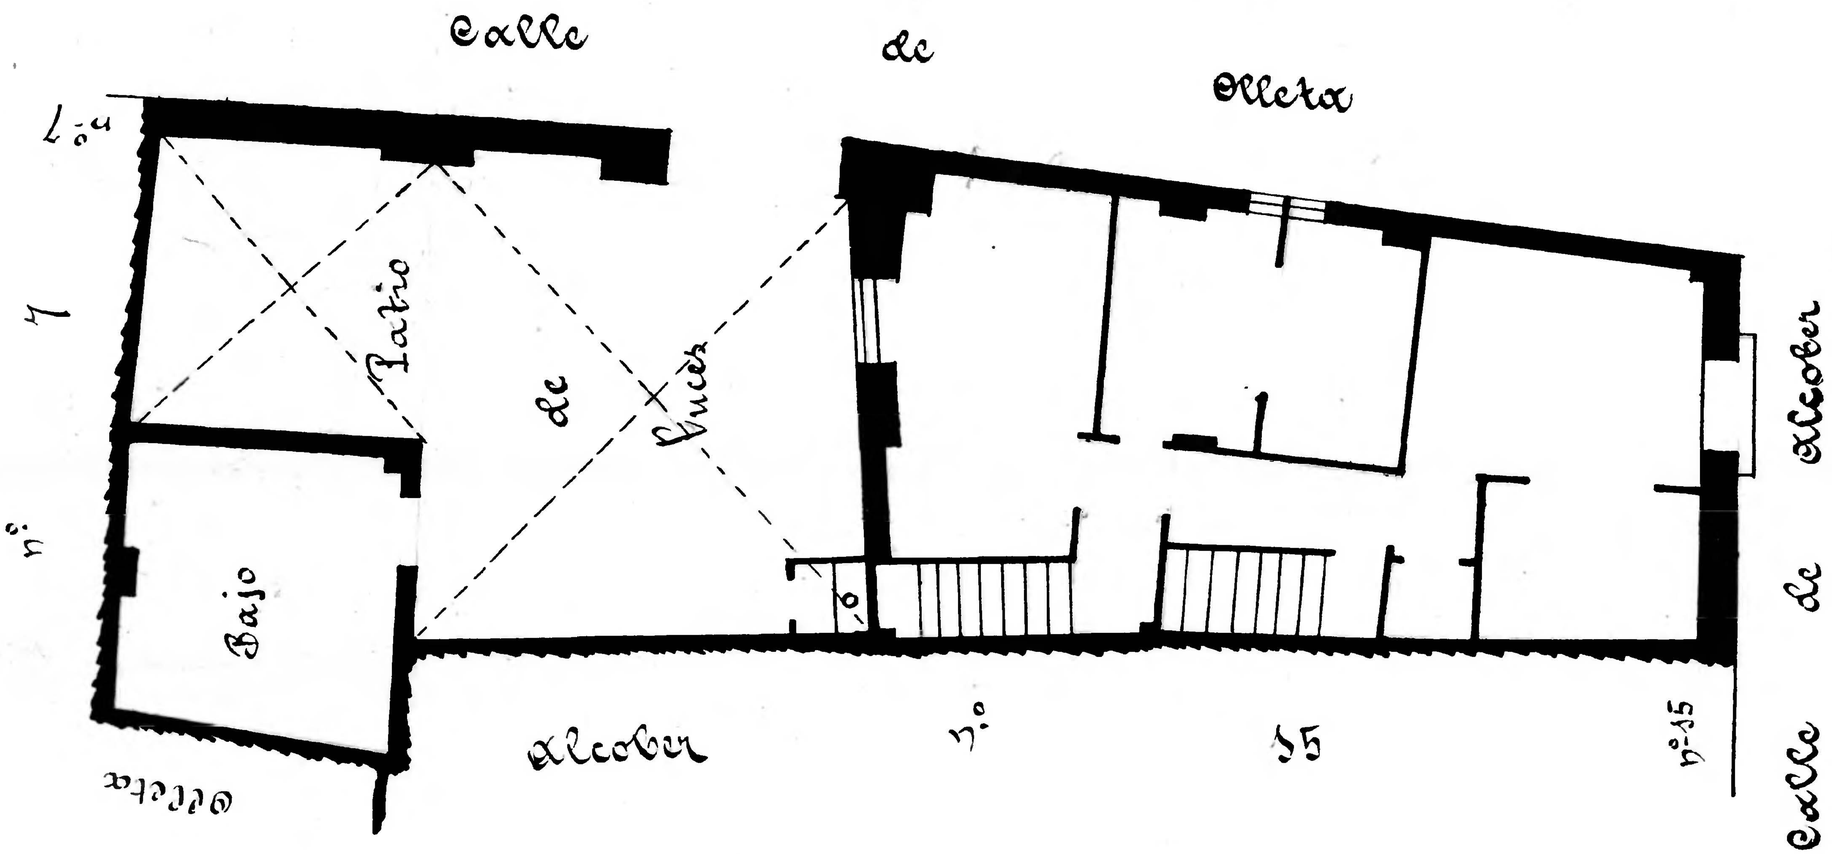

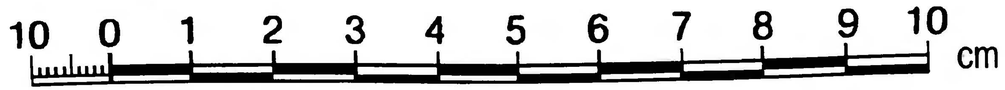

Zaragoza Archivo Municipal AYUNTAMIENTO