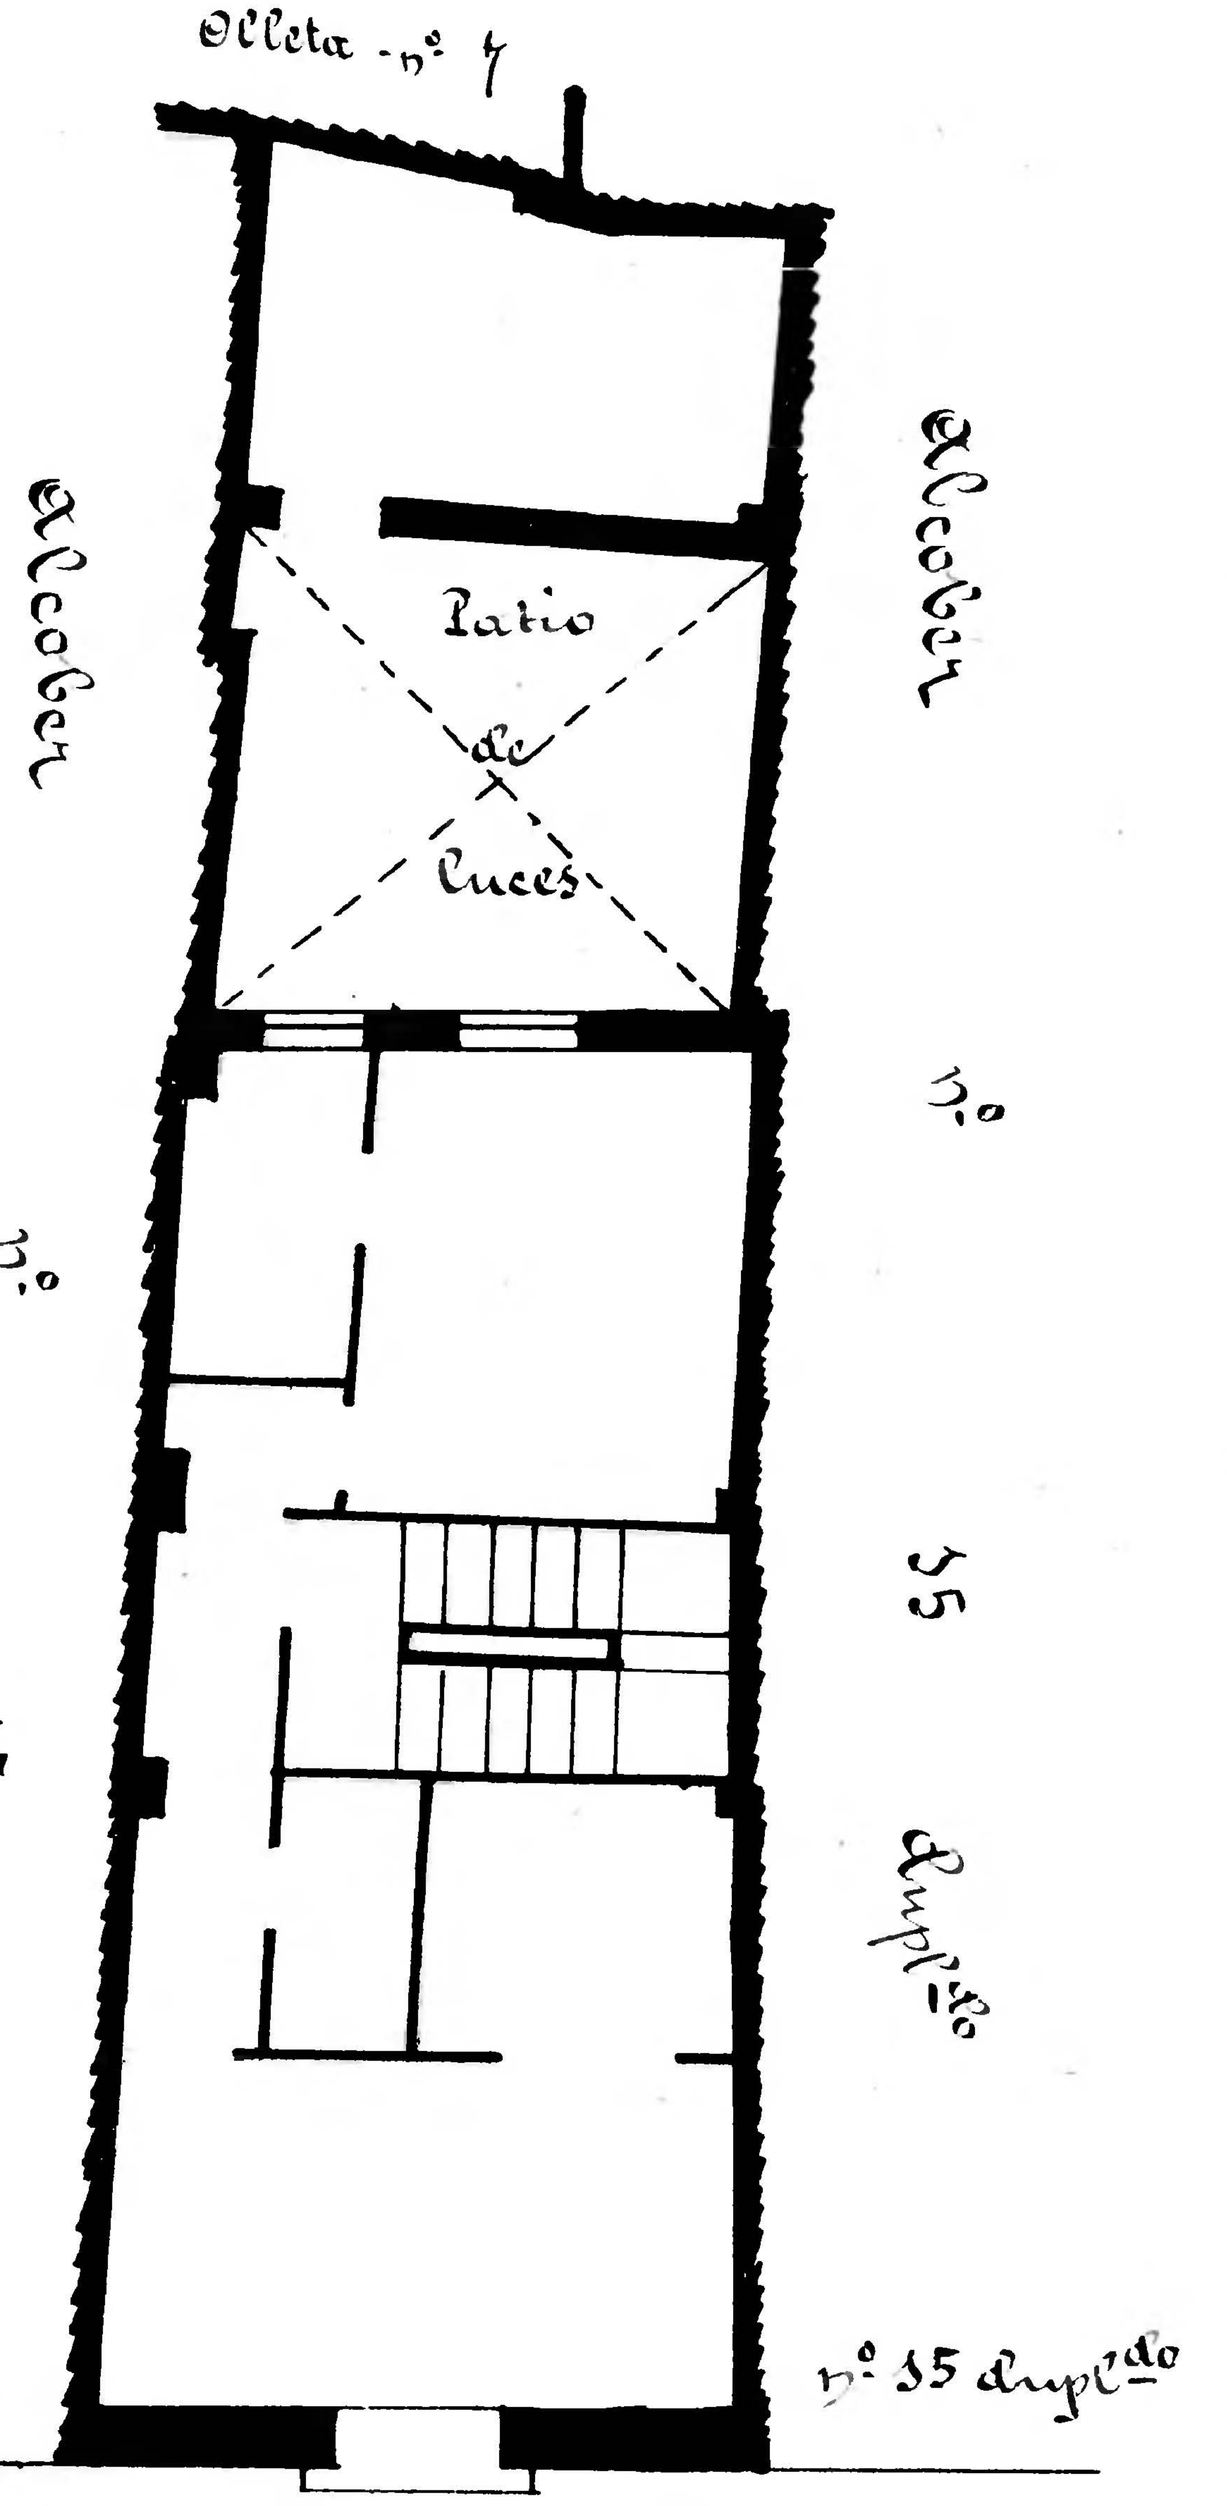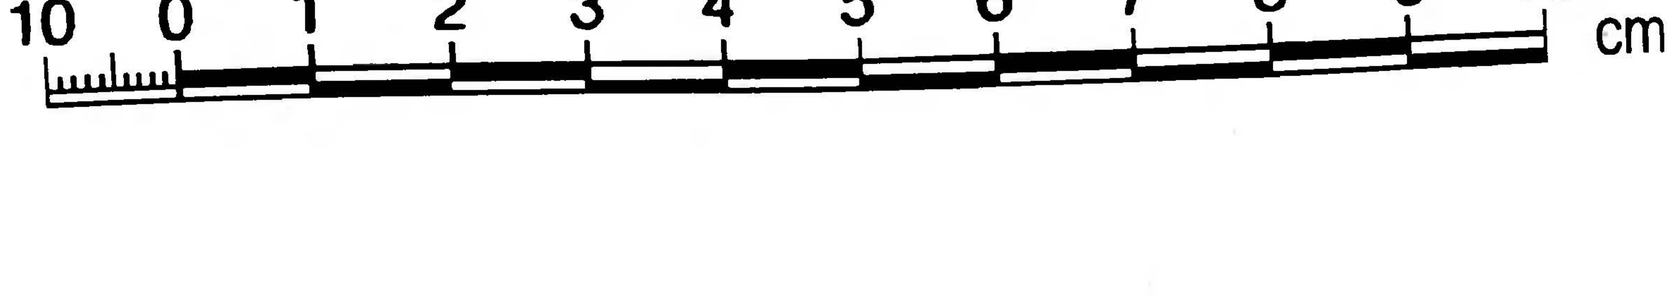Calle de Alcober
Número 55
Pisos 3 Planta piso pral
Propietario D Victor