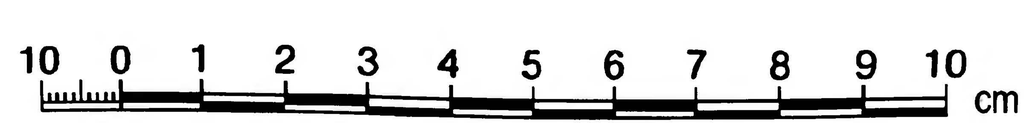

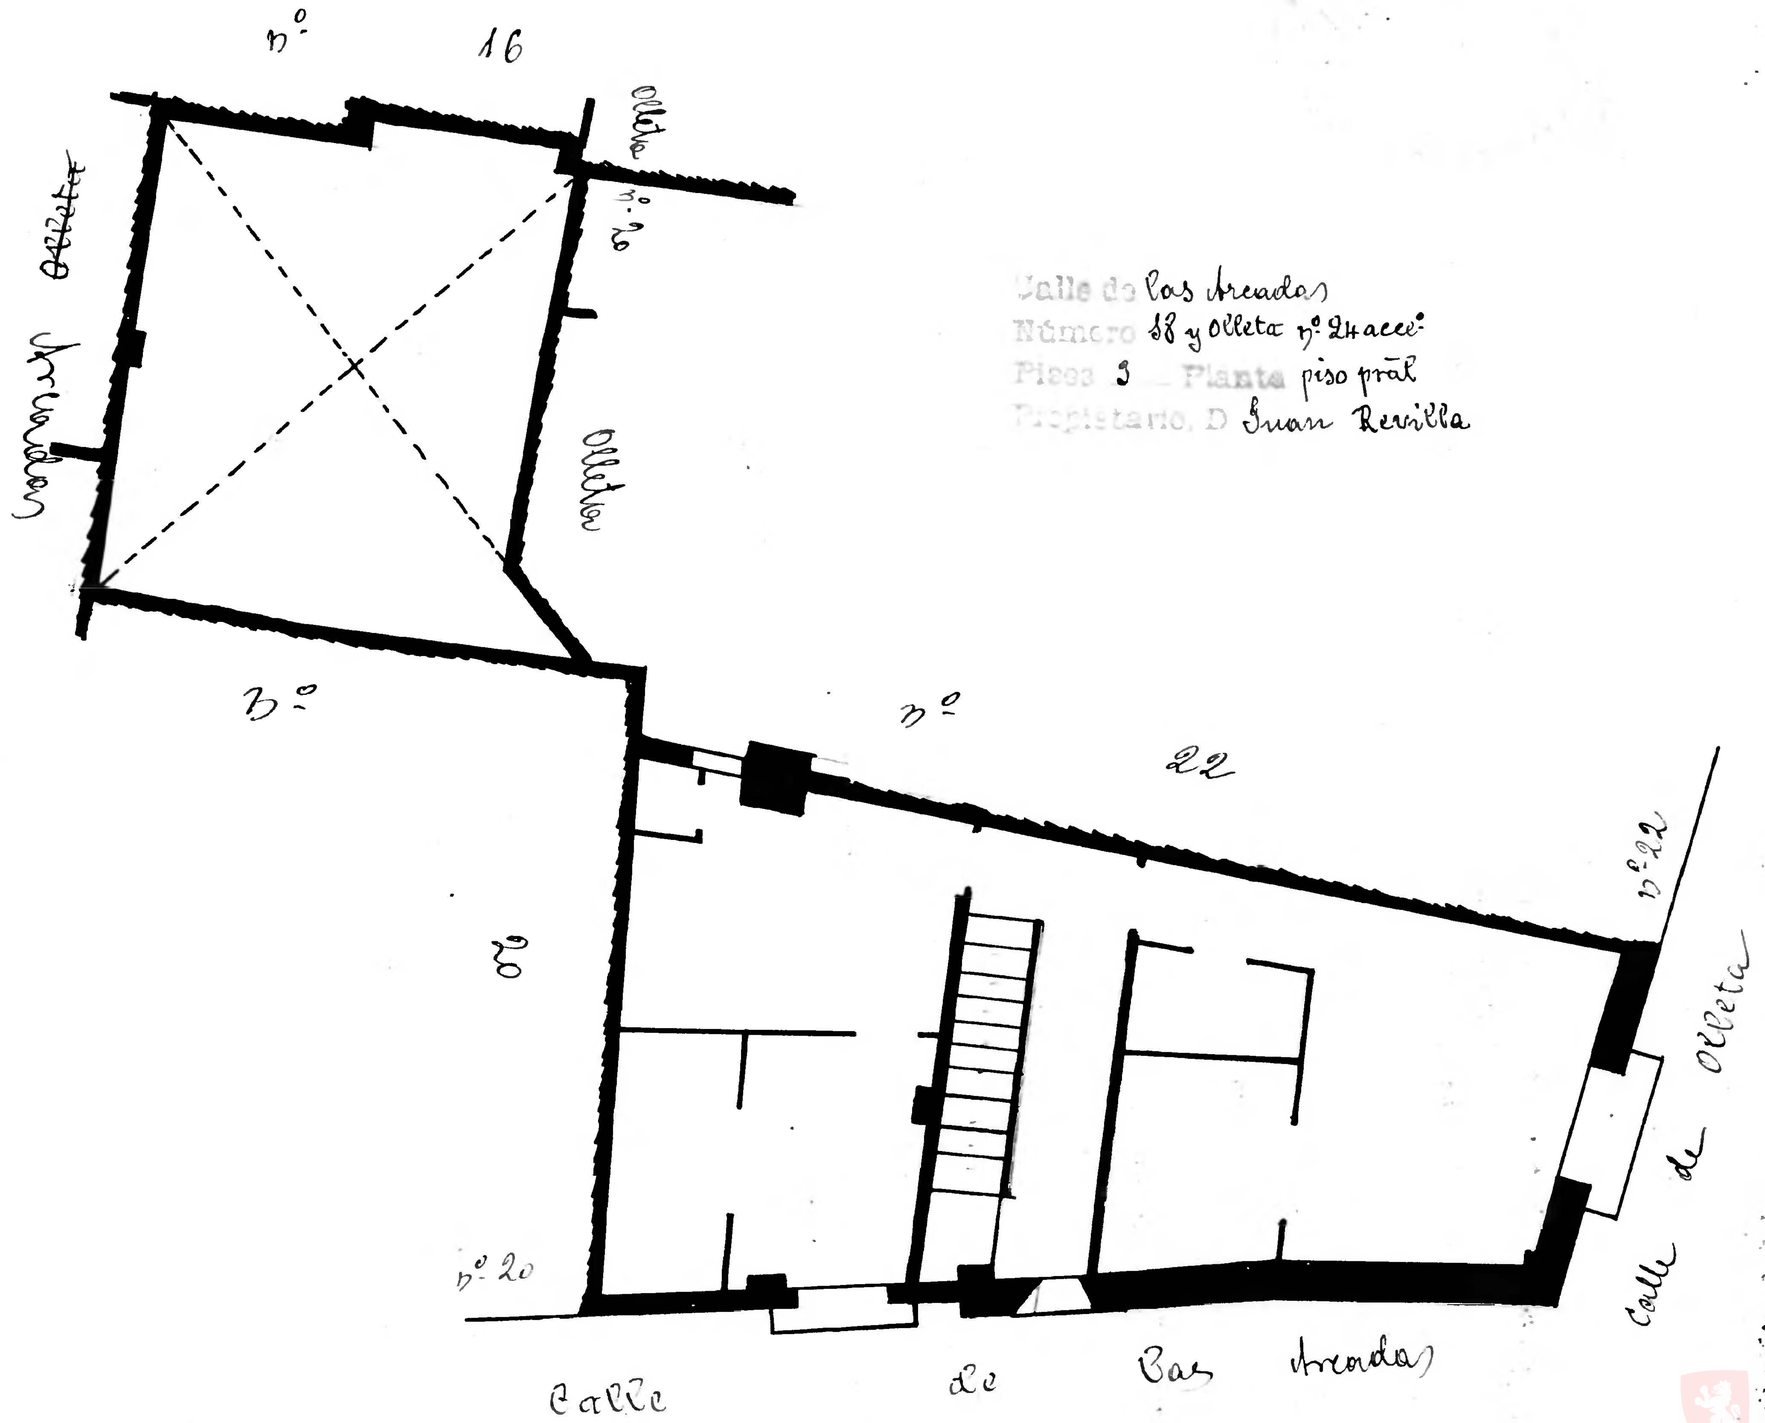

Calle de las Arcadas
Número 18 y Olleta nº 24 acc.
Piso 3 Planta piso pral
Propietario, D Juan Revilla

Zaragoza Archivo Municipal Ayuntamiento