Calle de Barrioverde
Número 13
Pisos —— Planta Solar
Propietario, D. Simón

Dionisio Casañal
ZARAGOZA
INGENIERO GEÓGRAFO

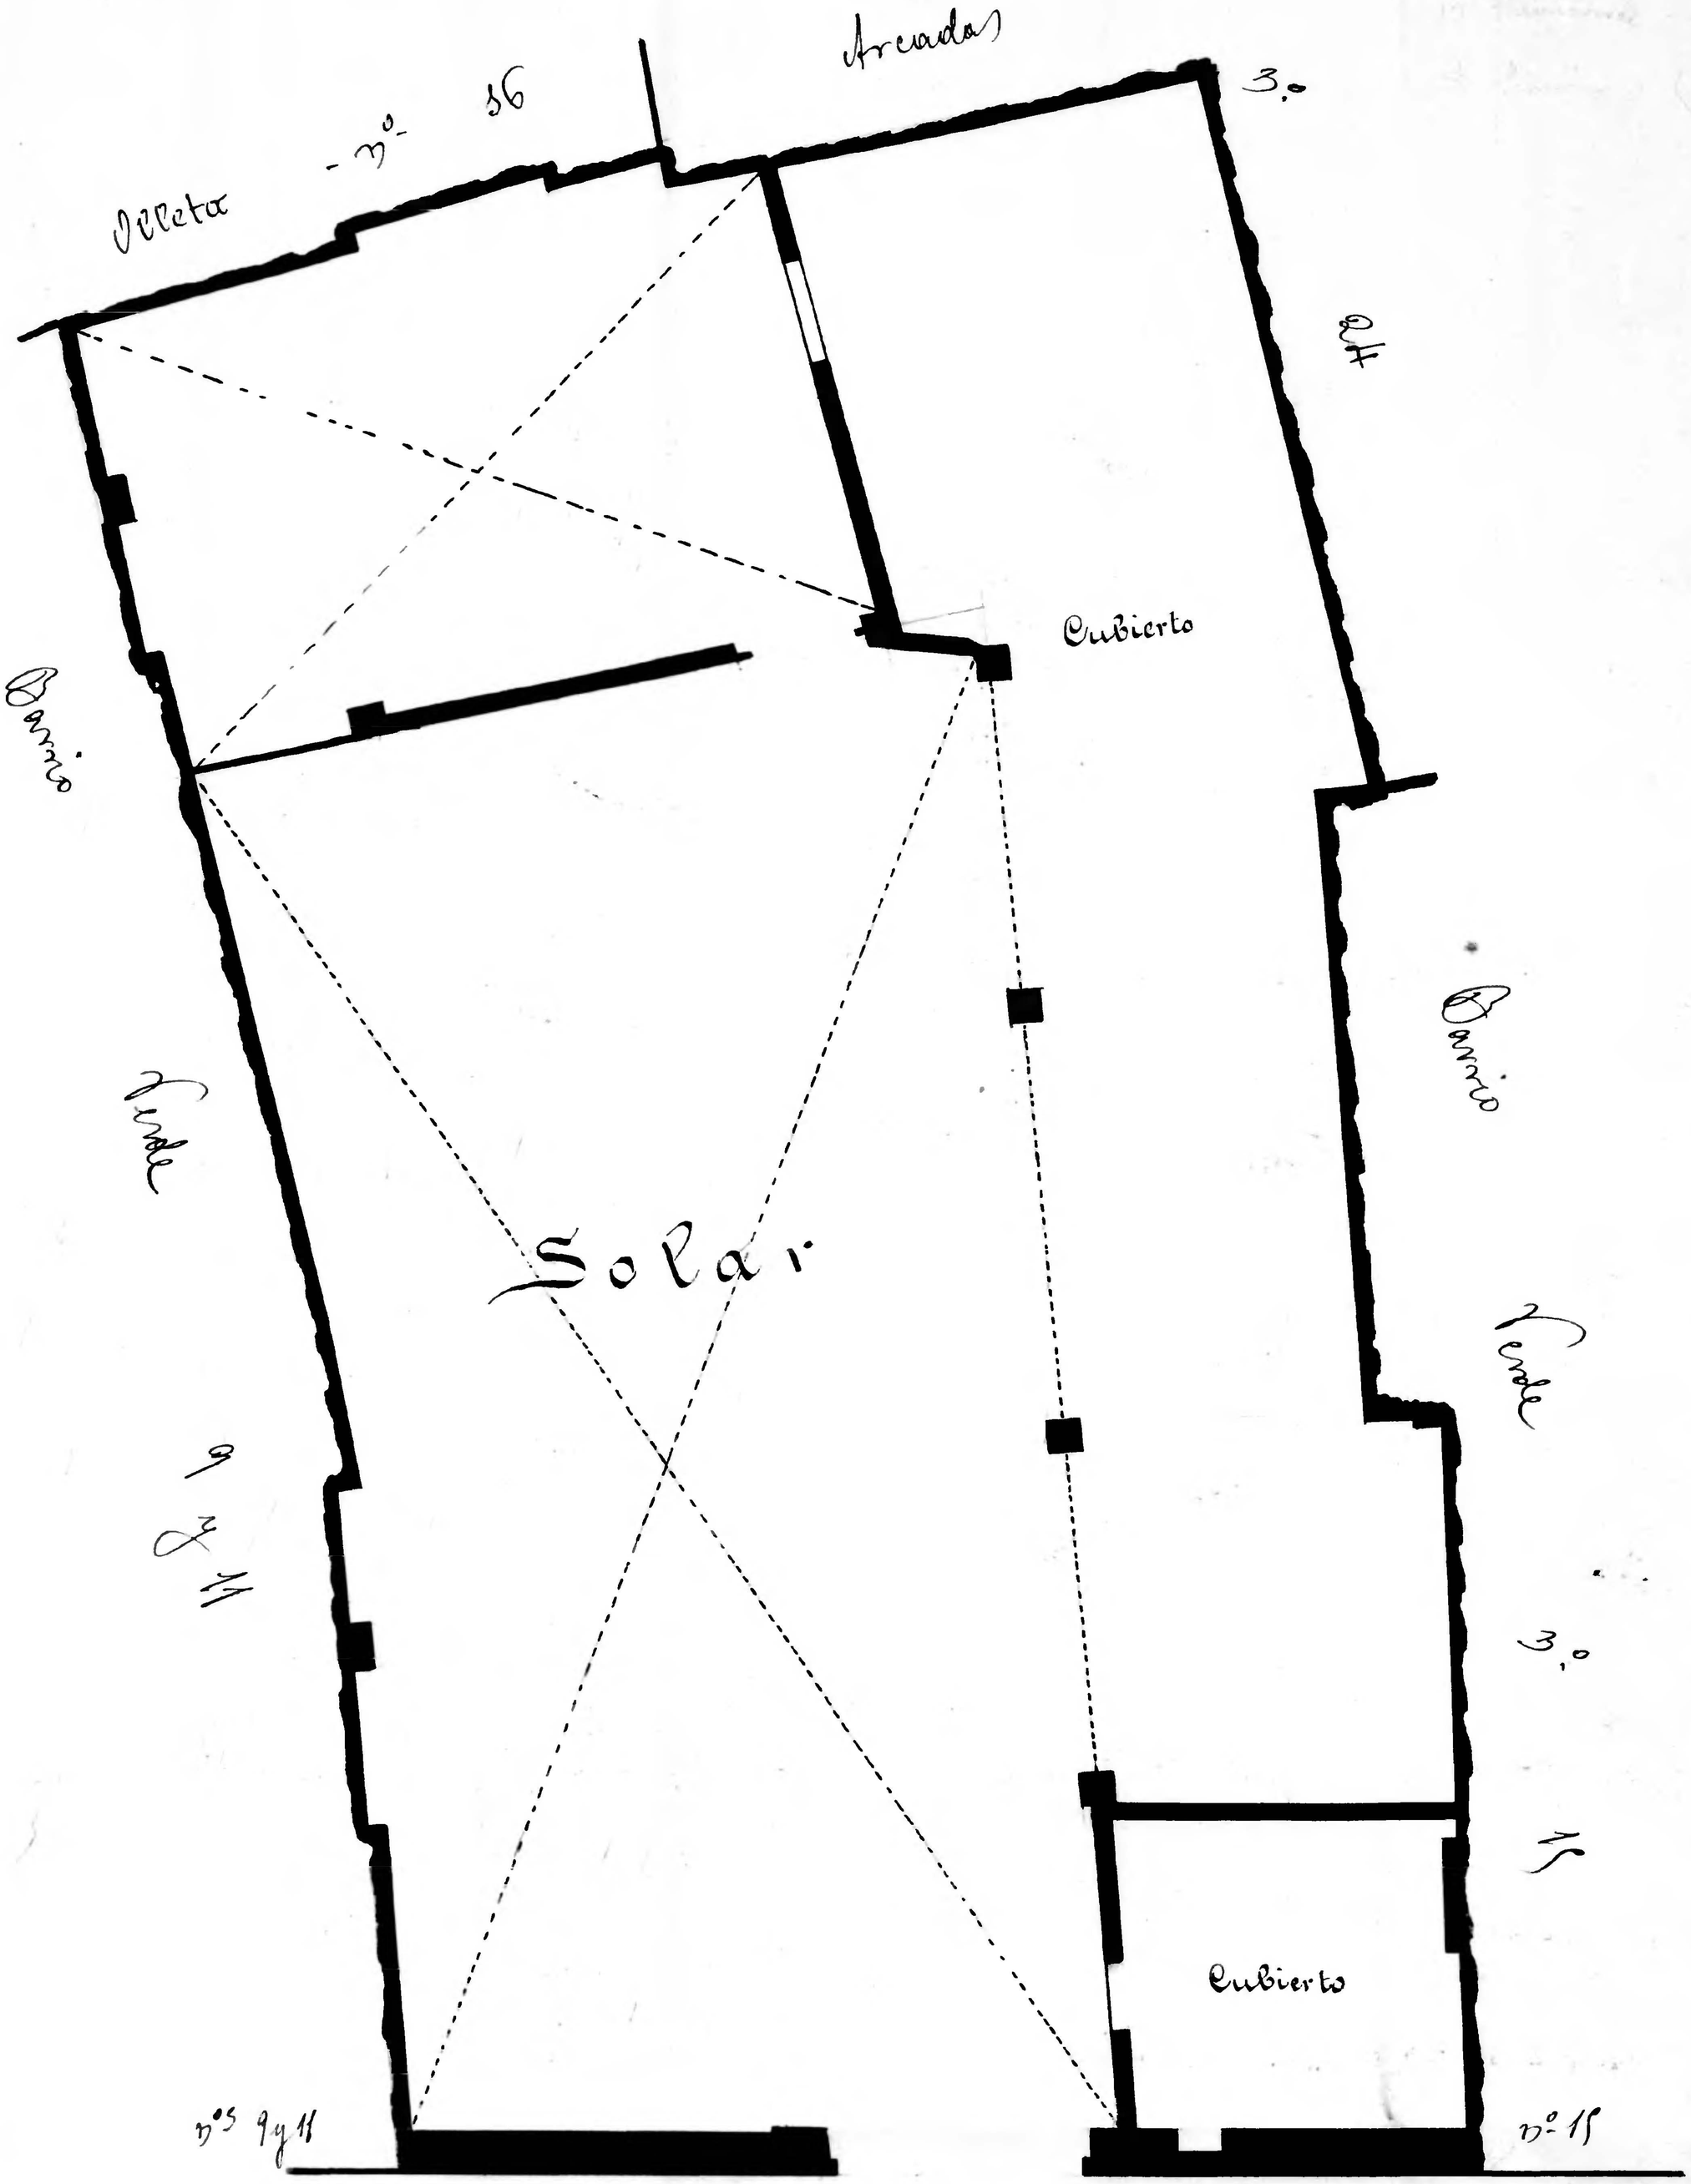

Calle de Barrioverde

10 0 1 2 3 4 5 6 7 8 9 10 cm

Zaragoza AYUNTAMIENTO