Proyeccion vertical.

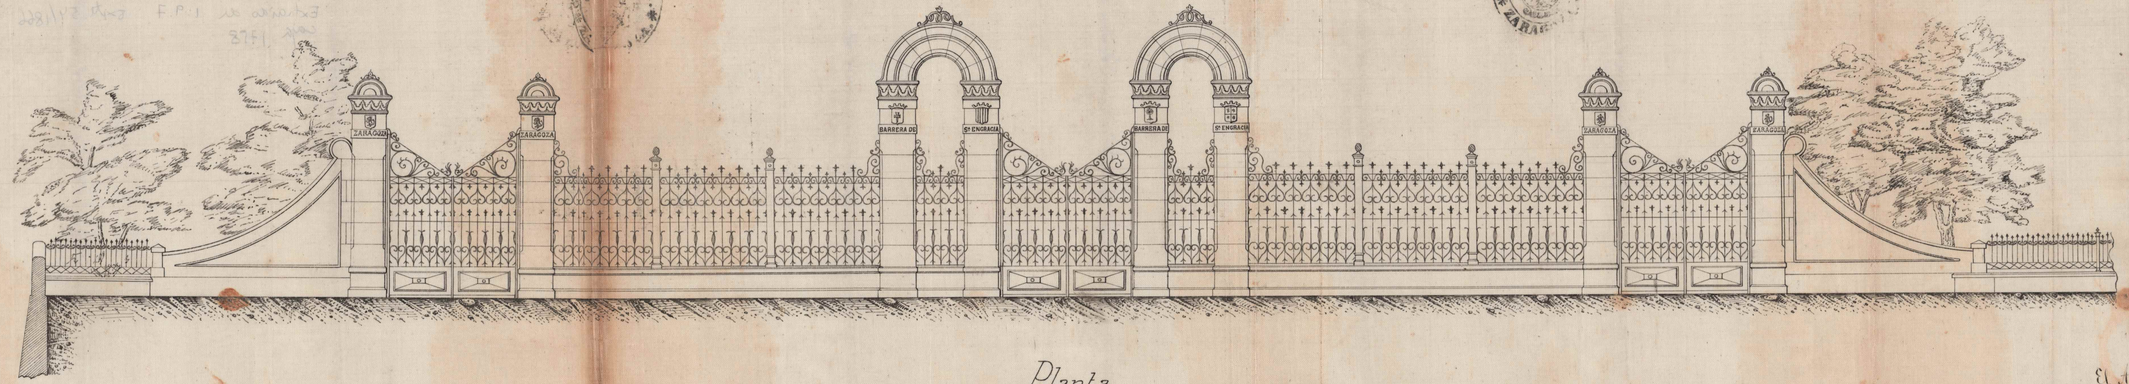

Planta.

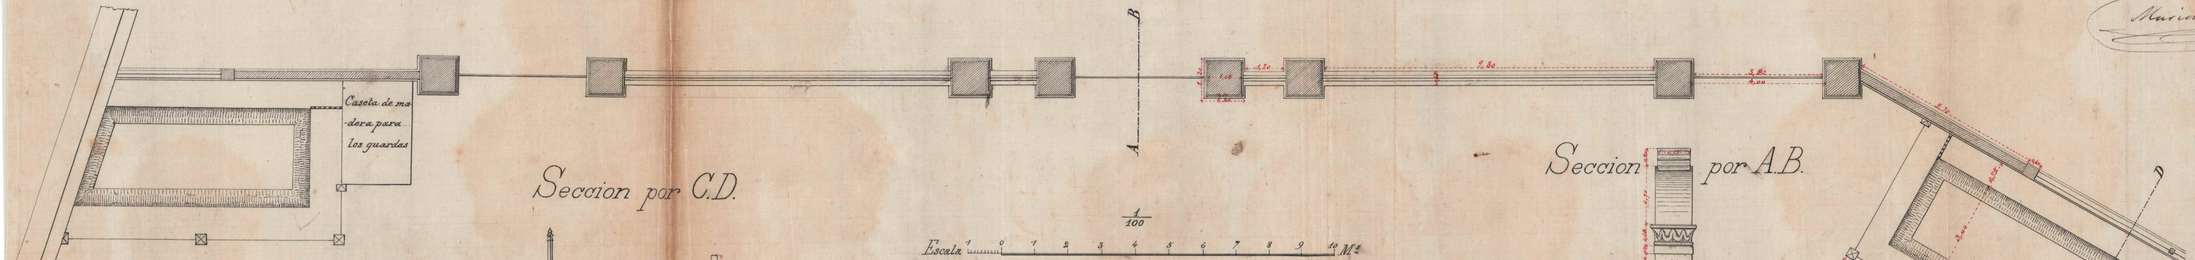

Seccion por C.D.

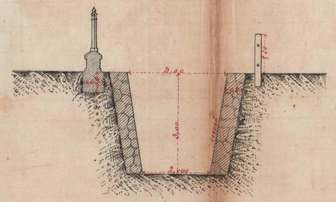

Seccion por A.B.

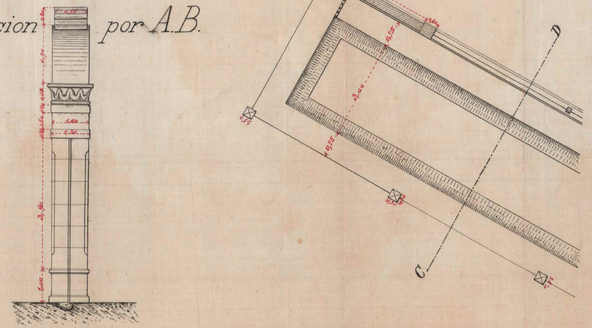
0.70
0.60
0.40
0.40
0.60
0.70
2.00
0.60
2.00
0.60
0.70