

1121


Exst. opo abnto  
Ecopi 1/12/11

Proyecto de Hotel para D. PEDRO MARCOLAIN

en el Paseo de Sagasta

FACHADA PRINCIPAL ←

JOSE GRANER PRAT  
MAESTRO DE OBRAS  
ESCADILLERS, 26 3º 1ª  
BARCELONA

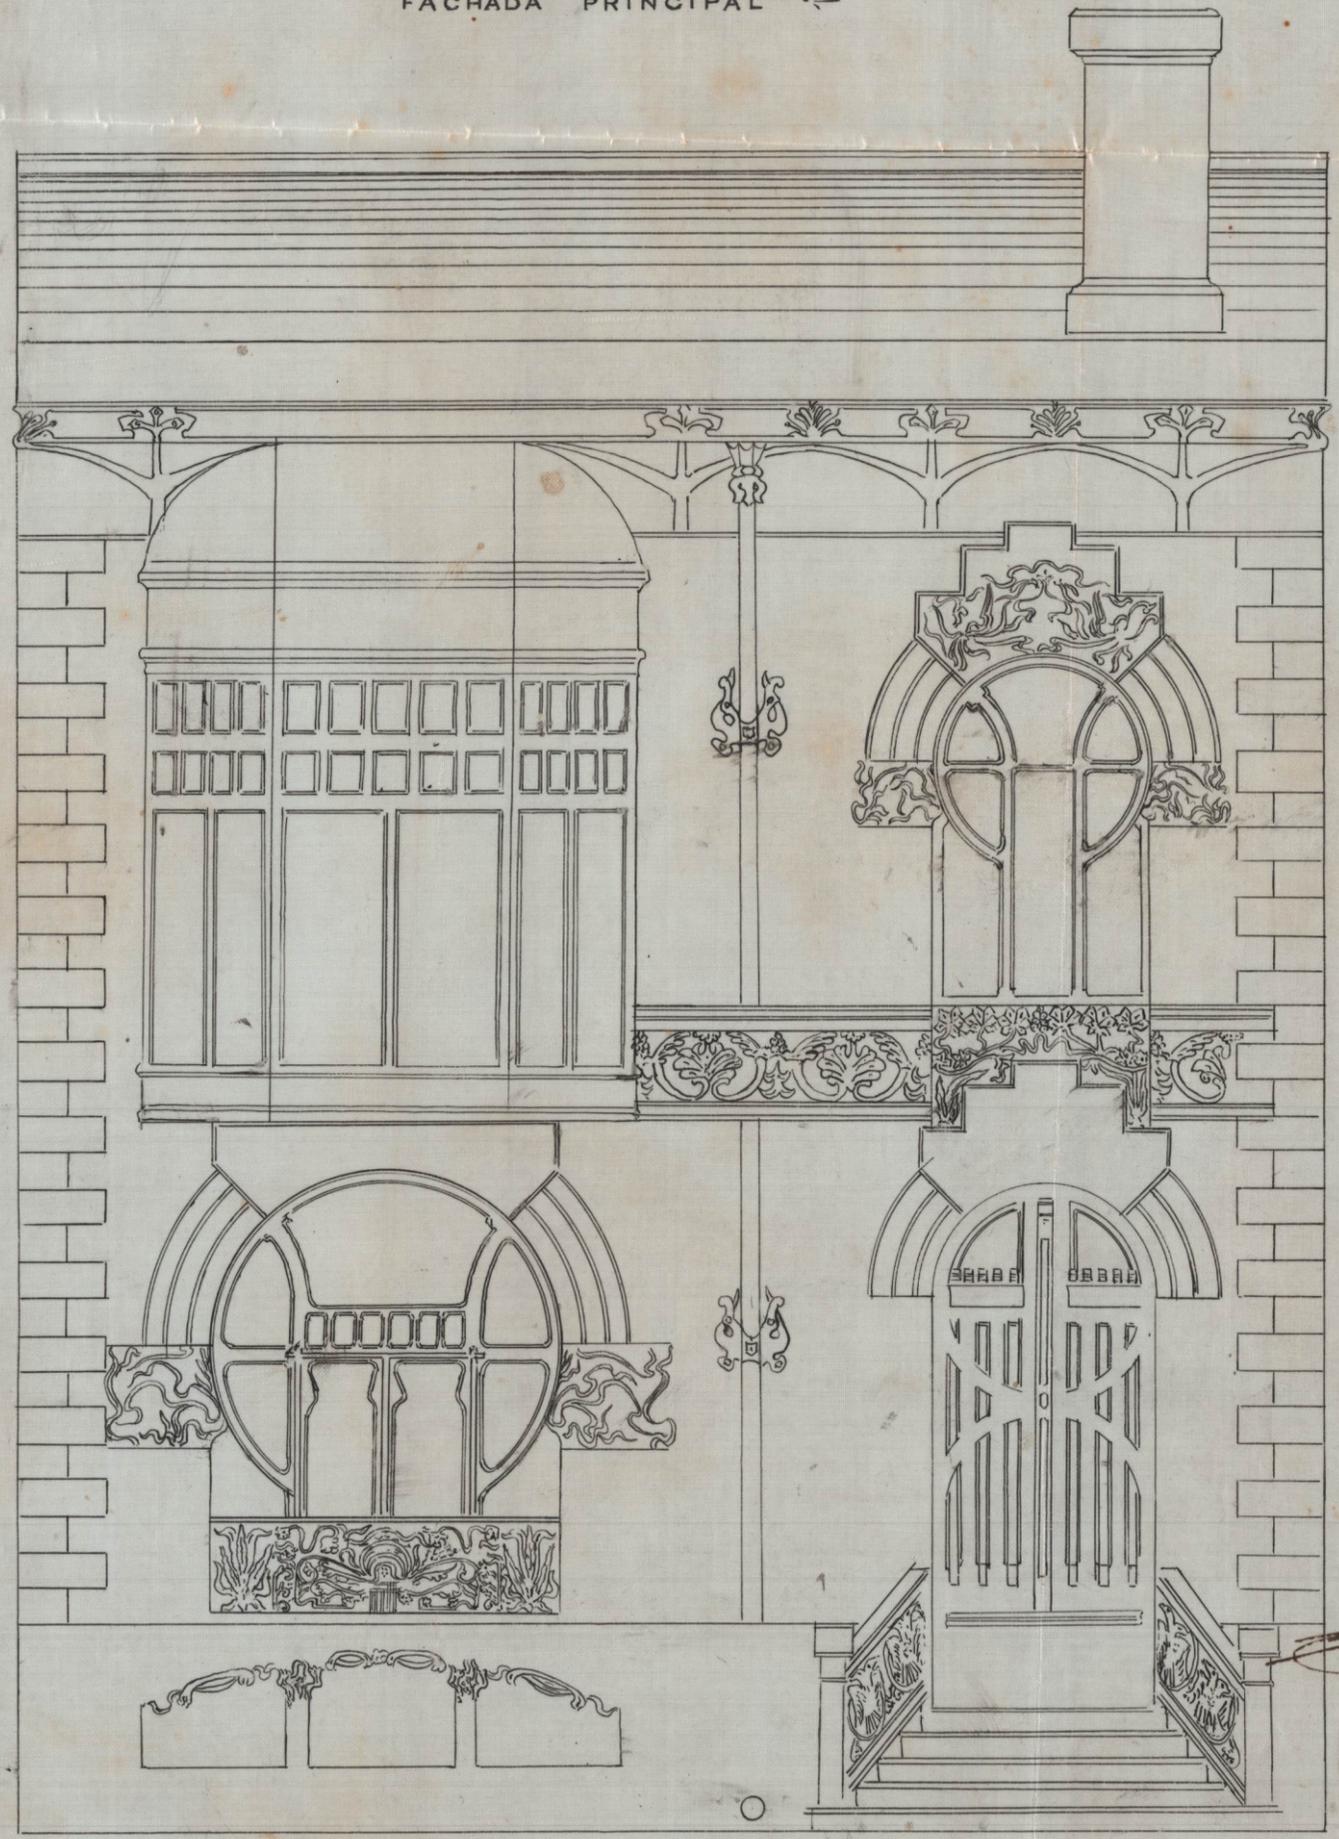

El arquitecto  
Jose Graner

M. Amparado

Escala 1/50

1514/03

