


SECCIÓN

PROYECTO DE CASA DE SECUNDARIA

ESCALA 1:100

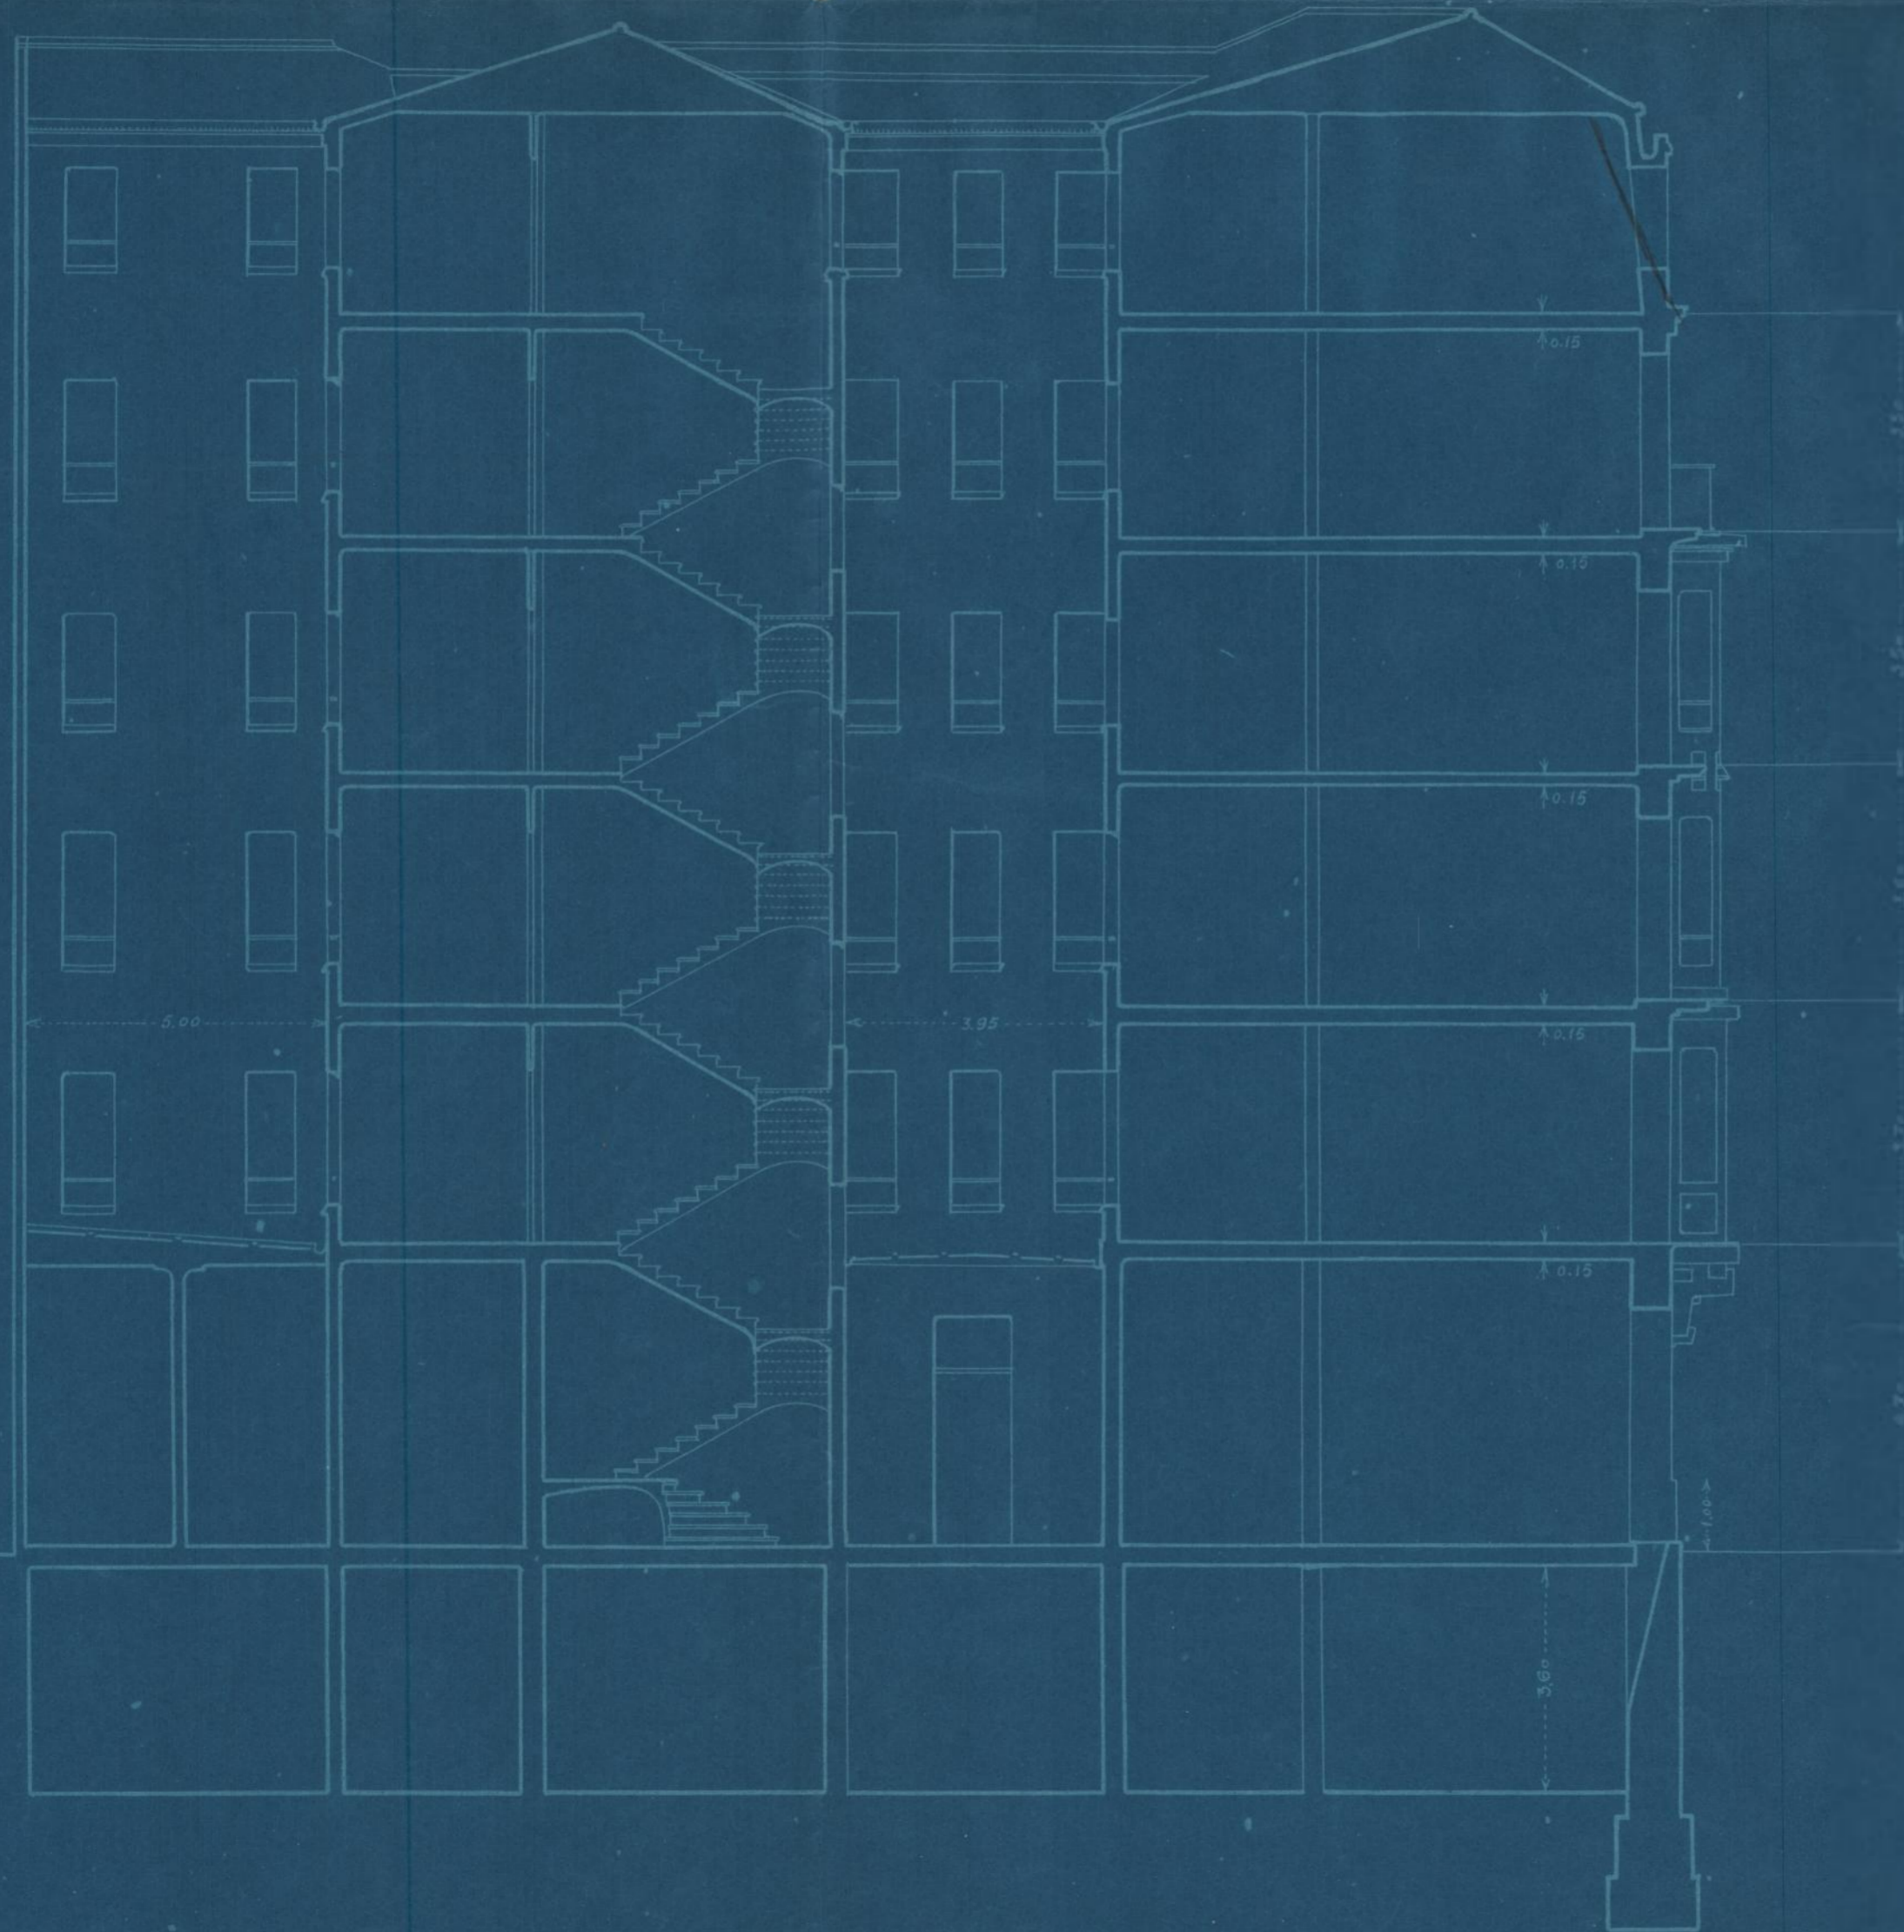

Propietarios:
D. Victor y D. Angel Marin y Corralé.


Zaragoza Noviembre 1916.
El Arquitecto.
Francisco Albareda



SECCION

PROYECTO DE CASA DE SECUNDARIA

ESCALA 1:100

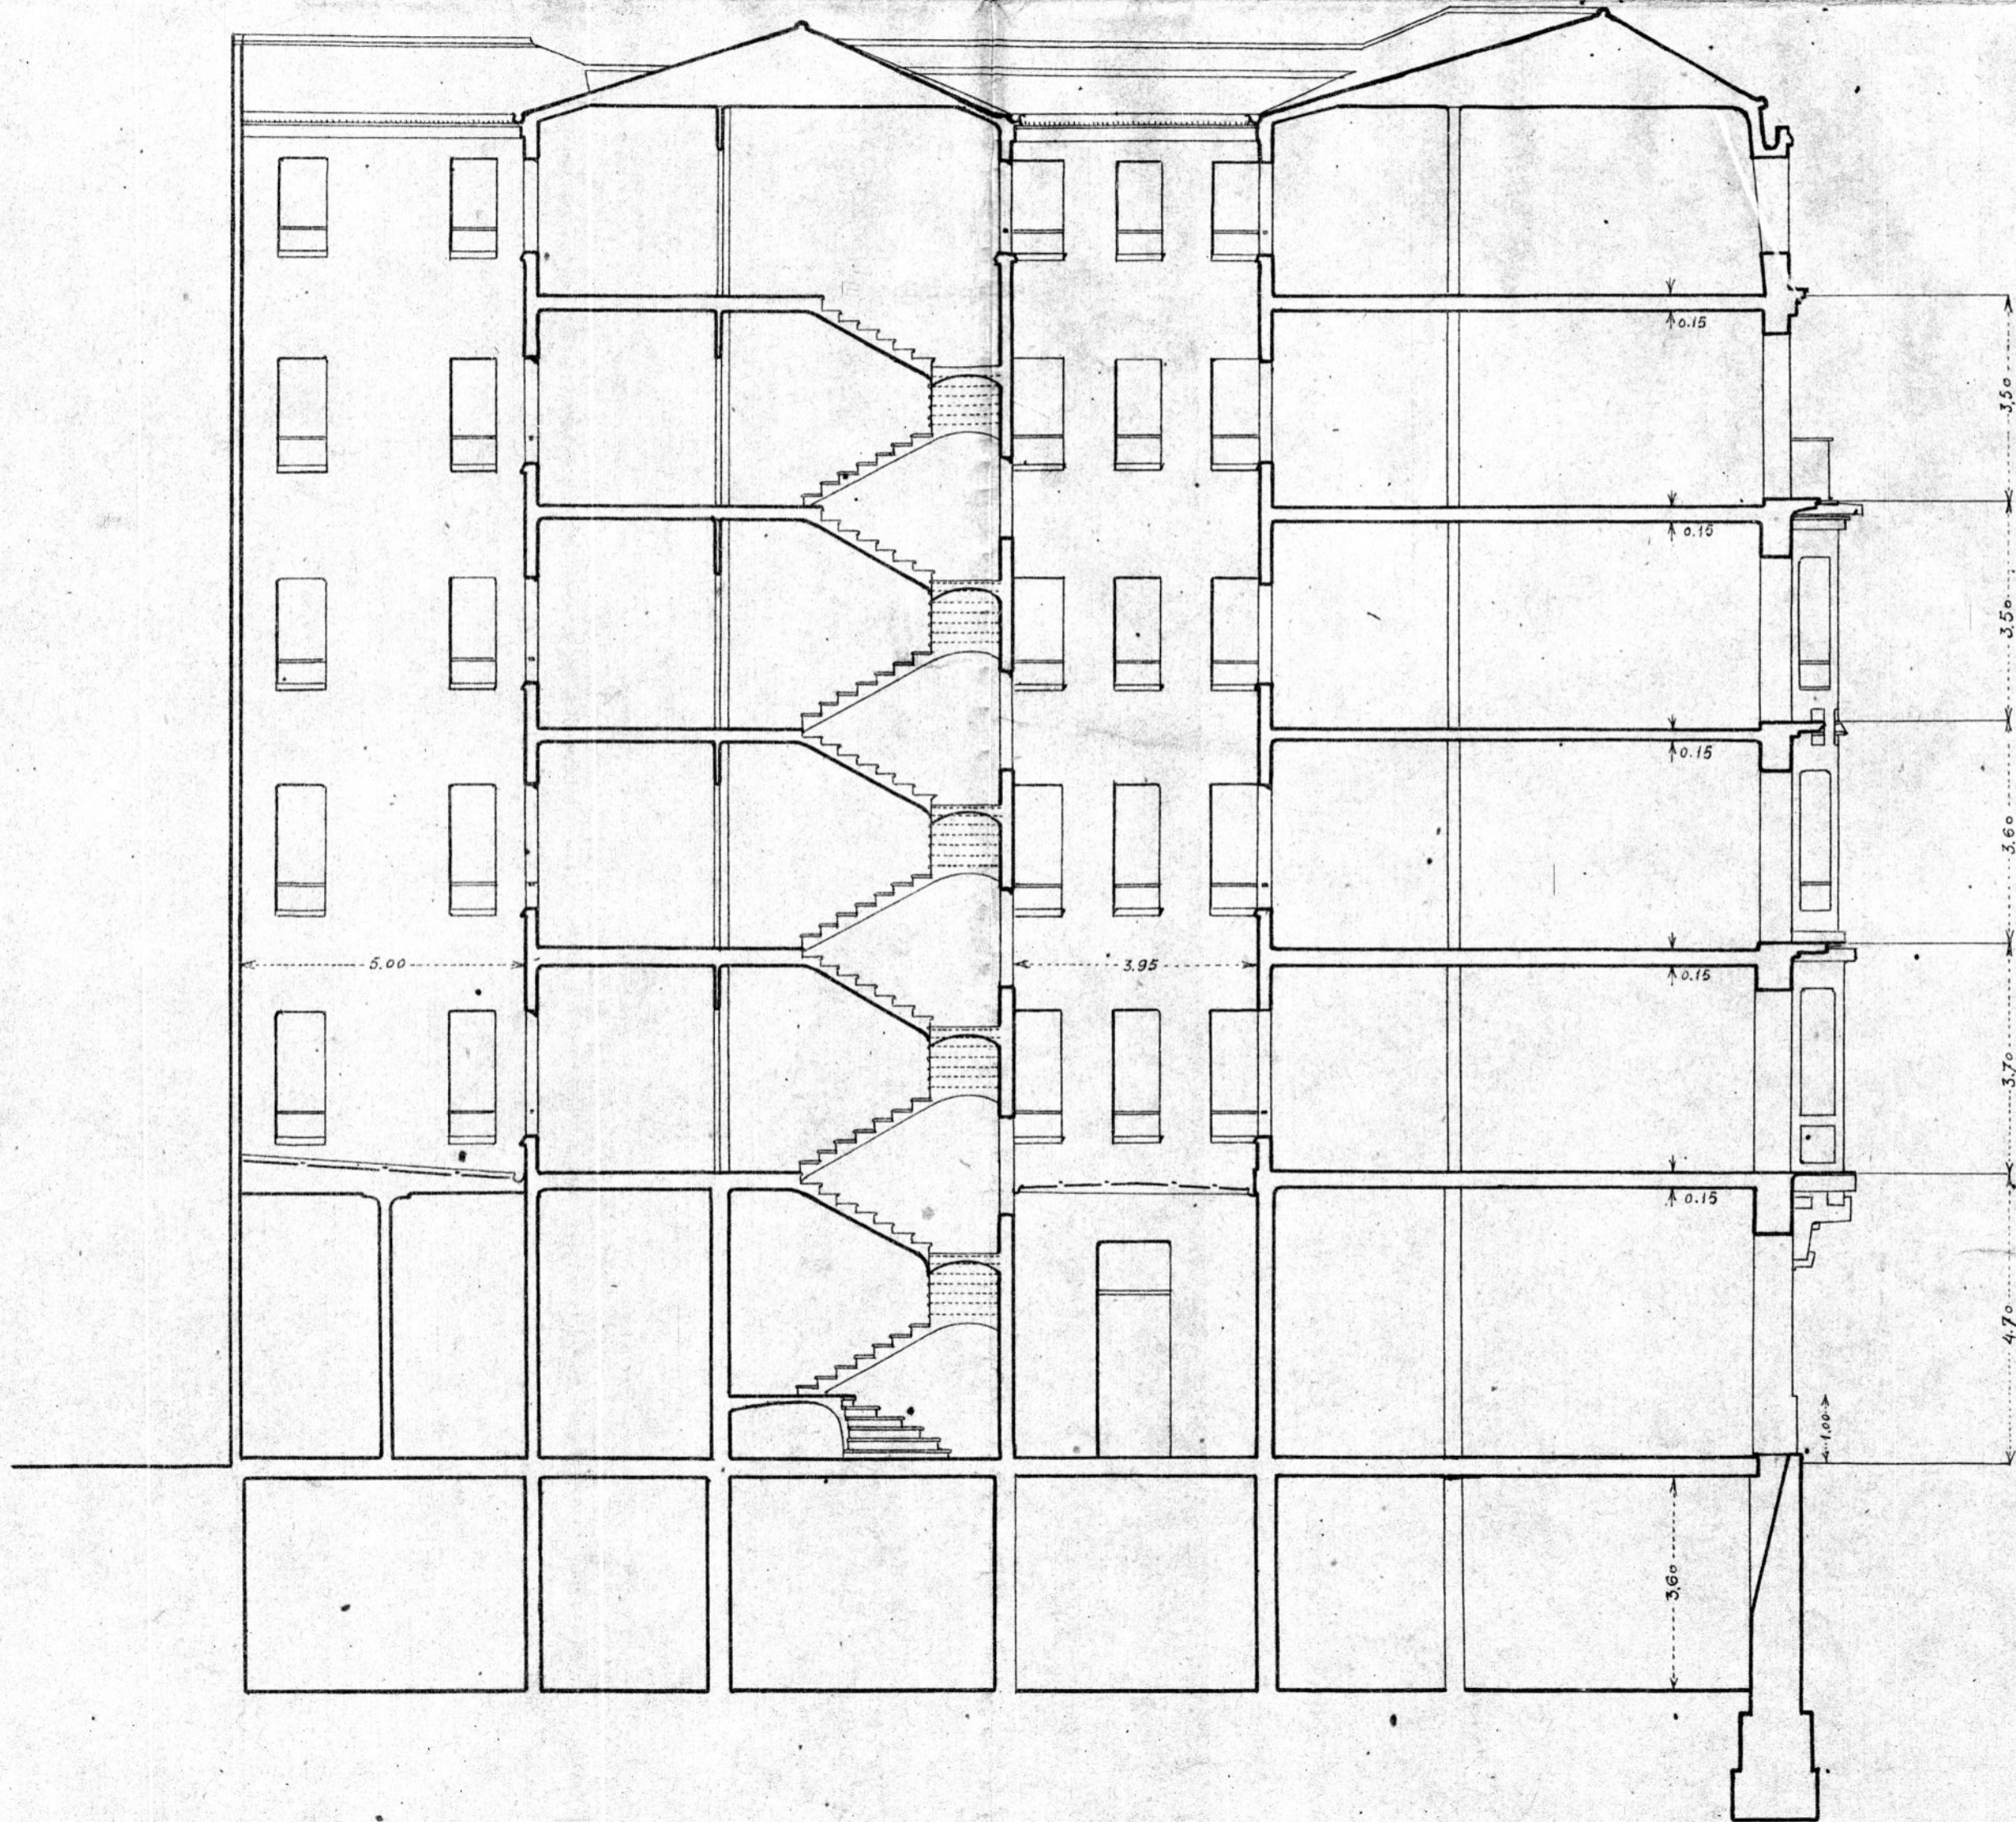

Propietarios:
D. Victor y D. Angel Marin y Corralé.

ZARAGOZA NOVIEMBRE 1916.
EL ARQUITECTO.

Franco