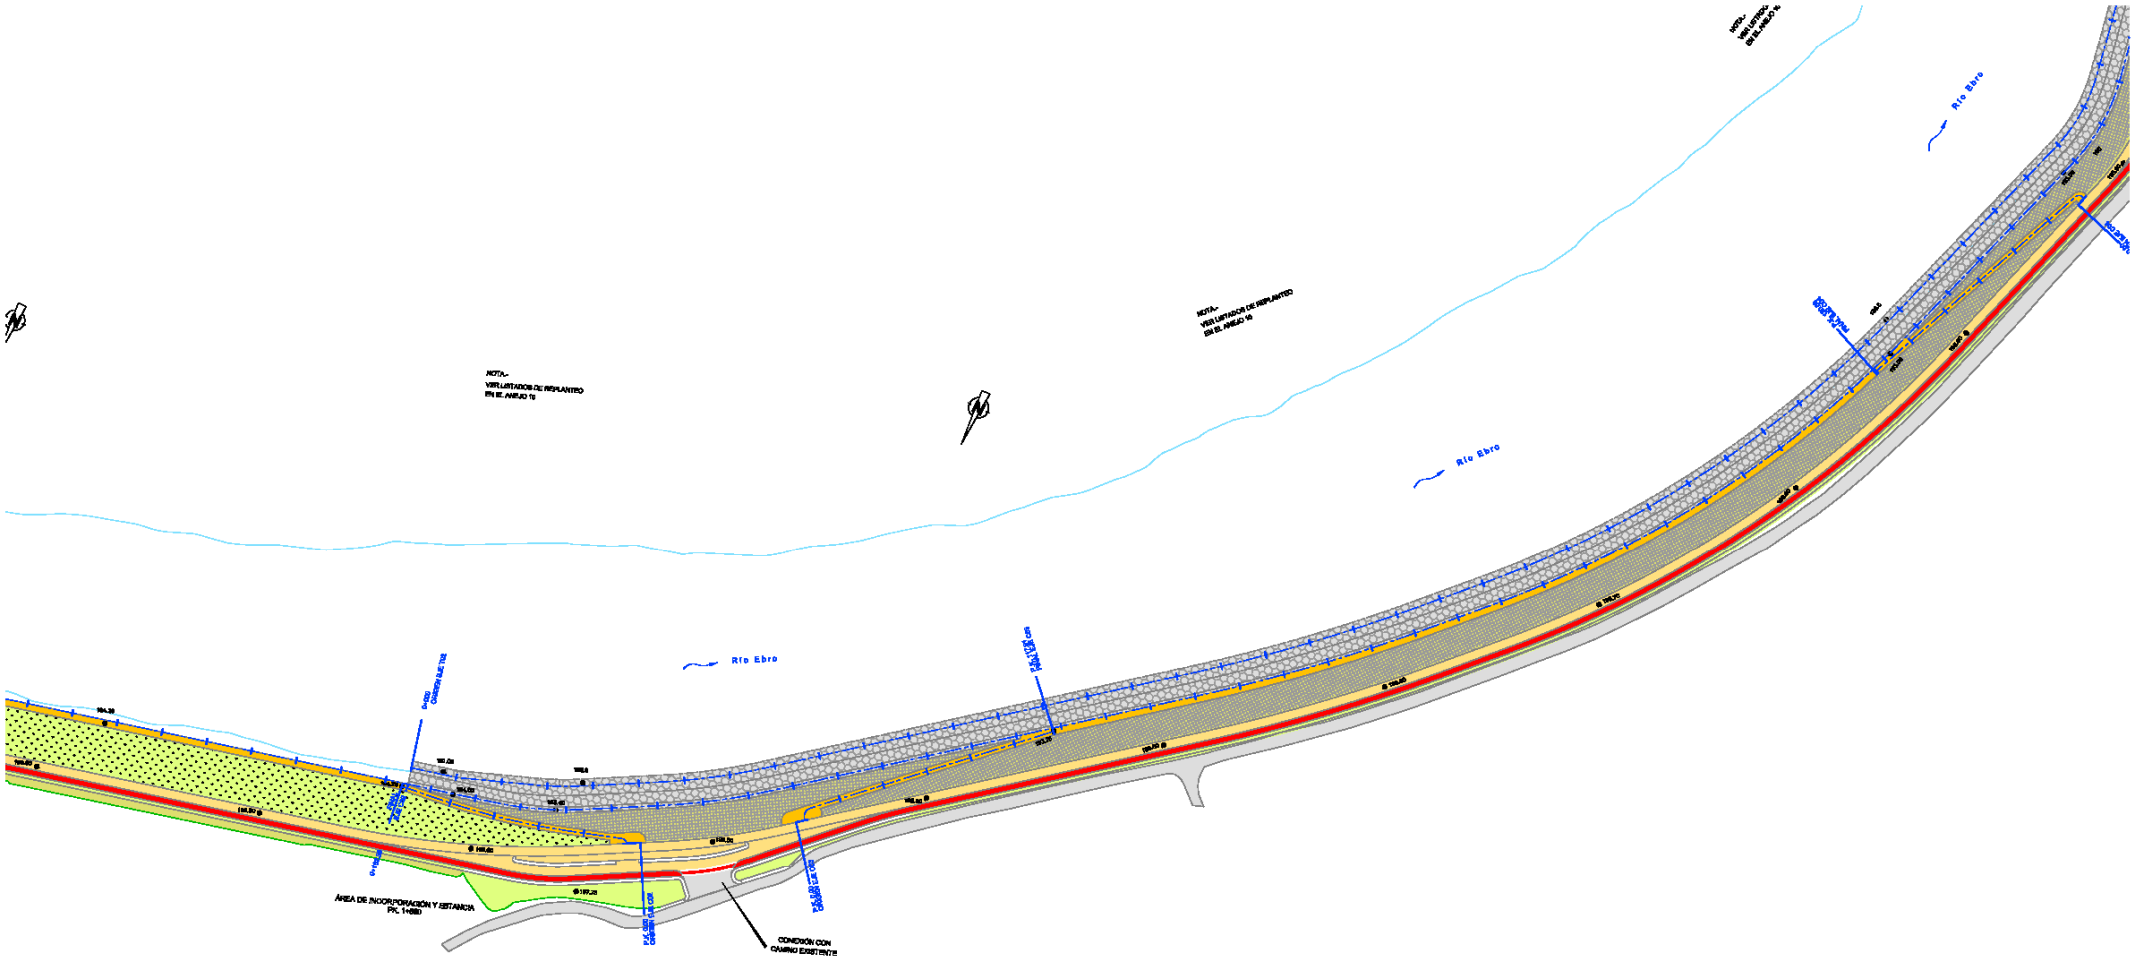

LEYENDA

- *Talud Ribera - Hidrosiembra*
- *Talud Ribera - Bloques Prefabricados*
- *Escollera*
- *Paseo Nivel 1*
- *Paseo Nivel 2 y Zonas de Estancia*
- *Jardín-Lavanda (1.50m)*
- *Jardín-Seto (1.50m)*
- *Carril-Bici*
- *Jardín-Arbolado (1.50m)*
- *Revegetación de Corteza de Pino y Grava*
- *Césped y Plantaciones*
- *Resto Taludes*
- *Conexión con Vial*
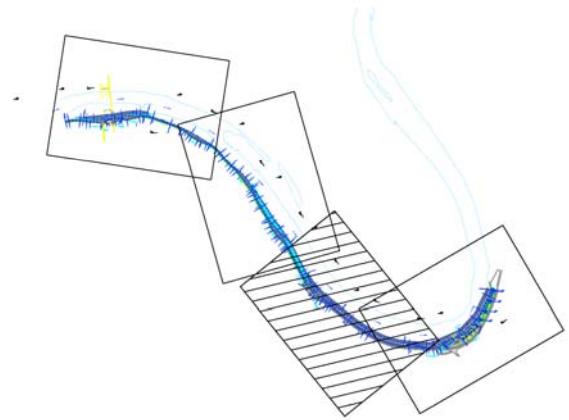
- BANCO
- SILLA
- PAPELERA
- LUMINARIA (h=4m)
- LUMINARIA (h=7m)