





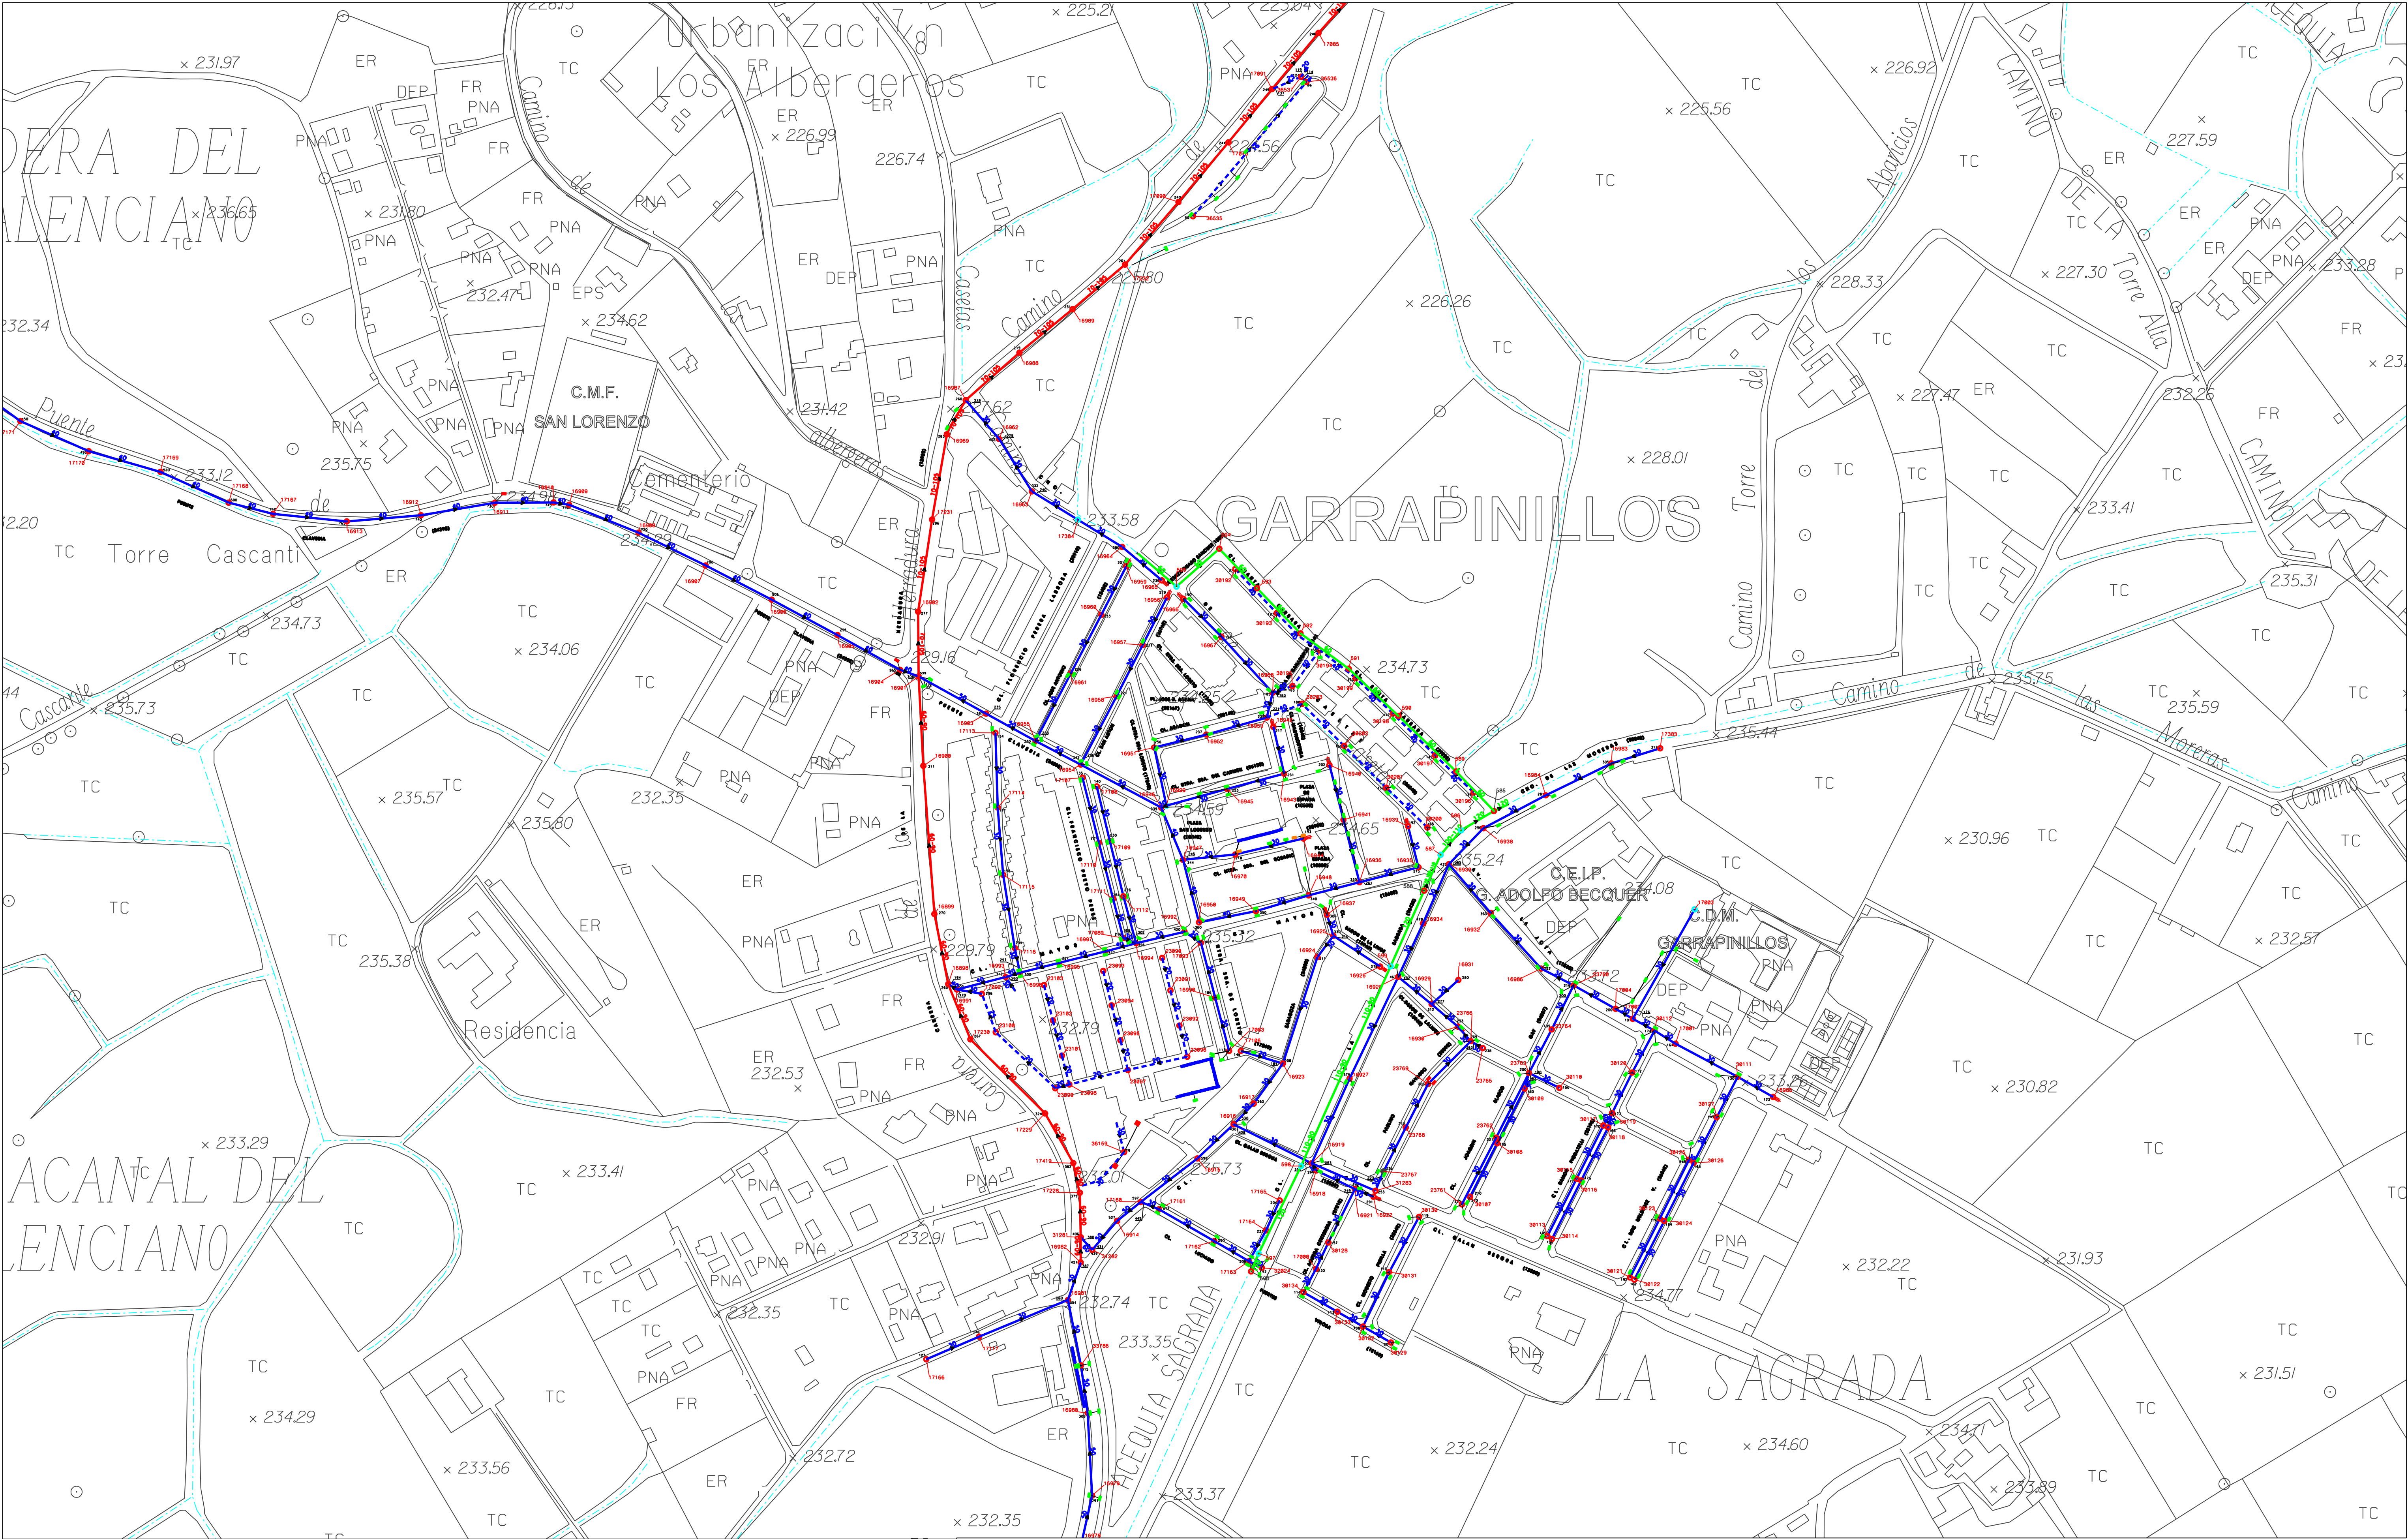

Zaragoza
Ecociudad

AREA TECNICA
SANEAMIENTO URBANO

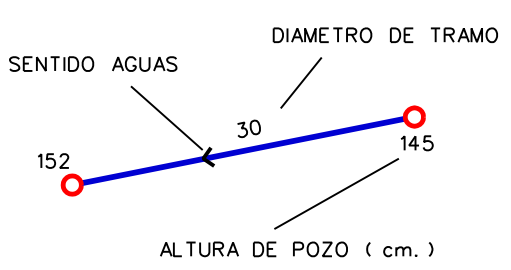

SENTIDO AGUAS

DIAMETRO DE TRAMO

ALTURA DE POZO (cm.)

TIPOLOGIA DE LA RED

 COLECTOR UNITARIO (> 60 cm.)

 ALcantarilla unitaria (< 60 cm.)

 COLECTOR PARTICULAR (> 60 cm.)

 Alcantarilla particular (< 60 cm.)

 ACEQUIA

ELEMENTOS ACCESORIOS

 POZO DE REGISTRO

 SINGULARIDADES

 CAMARA DE BOVEDA

 CAMARA DE LOSA

 SUMIDERO SENCILLO

 SUMIDERO DOBLE

 SUMIDERO DE BUZON

 SUMIDERO CUADRADO

 SUMIDERO-REJAS

PROYECTO:

RED DE SANEAMIENTO

PLANO:

GARRAPINILLOS

COMPROBADO + UNIDAD DOCUMENTACION

FECHA :

2-7-2015

ESCALA 1: 2000

SISTEMA DE PROYECCIONES:

UTM ETARS89

RED DE SANEAMIENTO DE
LA CIUDAD DE ZARAGOZA