

LEYENDA			
	HORMIGÓN LAVADO ÁRIDO CANTO RODADO		BALDOSA PODOTACTIL BIDIRECCIONAL GRIS
	HORMIGÓN FRATASADO LISO		BALDOSA PODOTACTIL BIDIRECCIONAL ROJA
	ADOQUÍN POROSO		BALDOSA PODOTACTIL BOTONES GRIS
	ACERA AVDA CATALUÑA BALDOSA TERRAZO		BALDOSA PODOTACTIL BOTONES ROJA

PROYECTO DE MEJORA Y RENOVACIÓN DE LA CALLE SANTIAGO LAPUENTE (ZARAGOZA)

PROMOTOR  
**Zaragoza**  
 AYUNTAMIENTO

LA INGENIERO DE CAMINOS DIRECTOR DEL PROYECTO  
 MARÍA ARNAIZ MATED  
 COL. Nº 25000

CONSULTOR  
**Sets**  
 Consultores en Ingeniería y Arquitectura, S.A.U.

EL INGENIERO DE CAMINOS AUTOR DEL PROYECTO  
  
 JOAQUÍN BERNAD BERNAD  
 COL. Nº 8980


EL ARQUITECTO COORDINADOR DEL PROYECTO  
  
 CARLOS MARTÍN LA MONEDA  
 COL. Nº 3597

ESCALAS  
  
 1 / 250

CÓDIGO DE PLANO  
**5.1**  
 HOJA 1 DE 2

DESIGNACIÓN  
 PAVIMENTACIÓN:  
 PLANTA GENERAL

FECHA  
 MARZO 2019

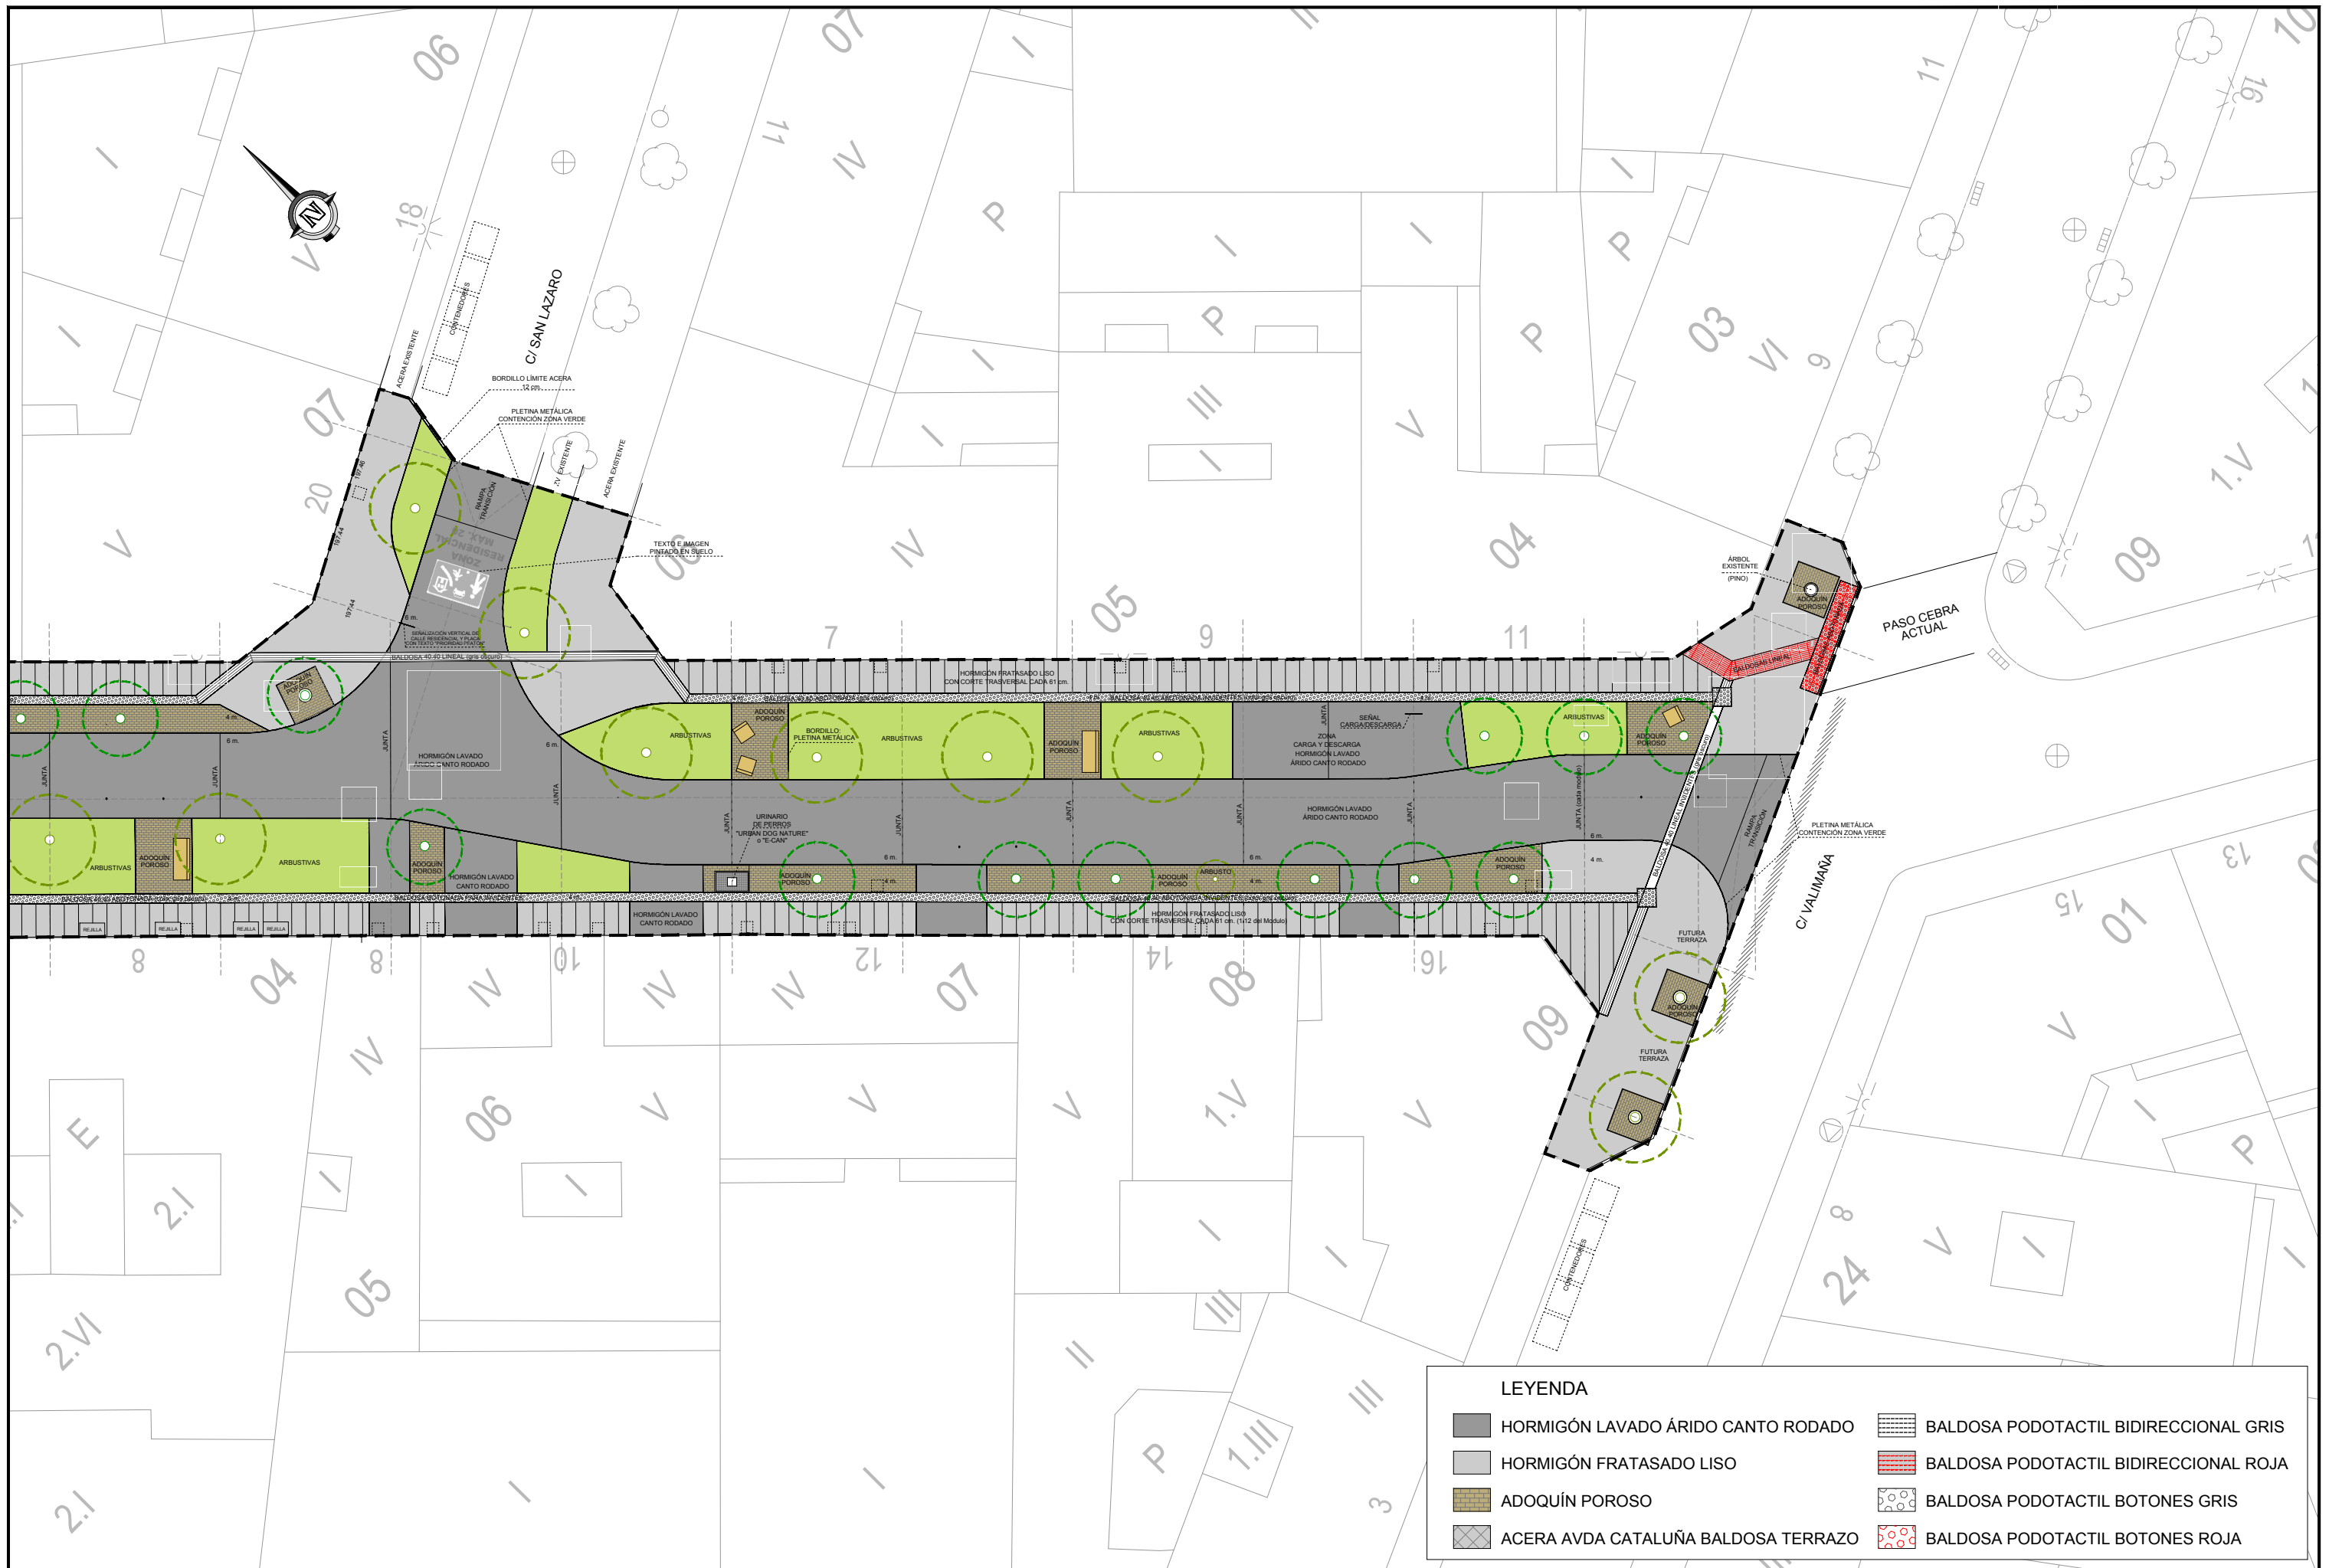

**LEYENDA**

	HORMIGÓN LAVADO ÁRIDO CANTO RODADO		BALDOSA PODOTACTIL BIDIRECCIONAL GRIS
	HORMIGÓN FRATASADO LISO		BALDOSA PODOTACTIL BIDIRECCIONAL ROJA
	ADOQUÍN POROSO		BALDOSA PODOTACTIL BOTONES GRIS
	ACERA AVDA CATALUÑA BALDOSA TERRAZO		BALDOSA PODOTACTIL BOTONES ROJA

PROYECTO DE MEJORA Y RENOVACIÓN DE LA CALLE SANTIAGO LAPUENTE ( ZARAGOZA )



PROMOTOR  
LA INGENIERO DE CAMINOS DIRECTOR DEL PROYECTO  
MARÍA ARNAIZ MATED  
COL. Nº 25000



EL INGENIERO DE CAMINOS AUTOR DEL PROYECTO  
JOAQUÍN BERNAD BERNAD  
COL. Nº 8980

EL ARQUITECTO COORDINADOR DEL PROYECTO  
CARLOS MARTÍN LA MONEDA  
COL. Nº 3597

ESCALAS  
0 1/250 2.5 5 m

CÓDIGO DE PLANO  
5.1  
HOJA 2 DE 2

DESIGNACIÓN  
PAVIMENTACIÓN:  
PLANTA GENERAL

FECHA  
MARZO 2019