


C/ CASTA ALVAREZ



AGUERRI ARQUITECTOS S.L.P.
calle San Juan y San Pedro 5-7
50001 Zaragoza
t. 976 200 578
edifici@aguerriarquitectos.com

FERNANDO AGUERRI

JOSE IGNACIO AGUERRI

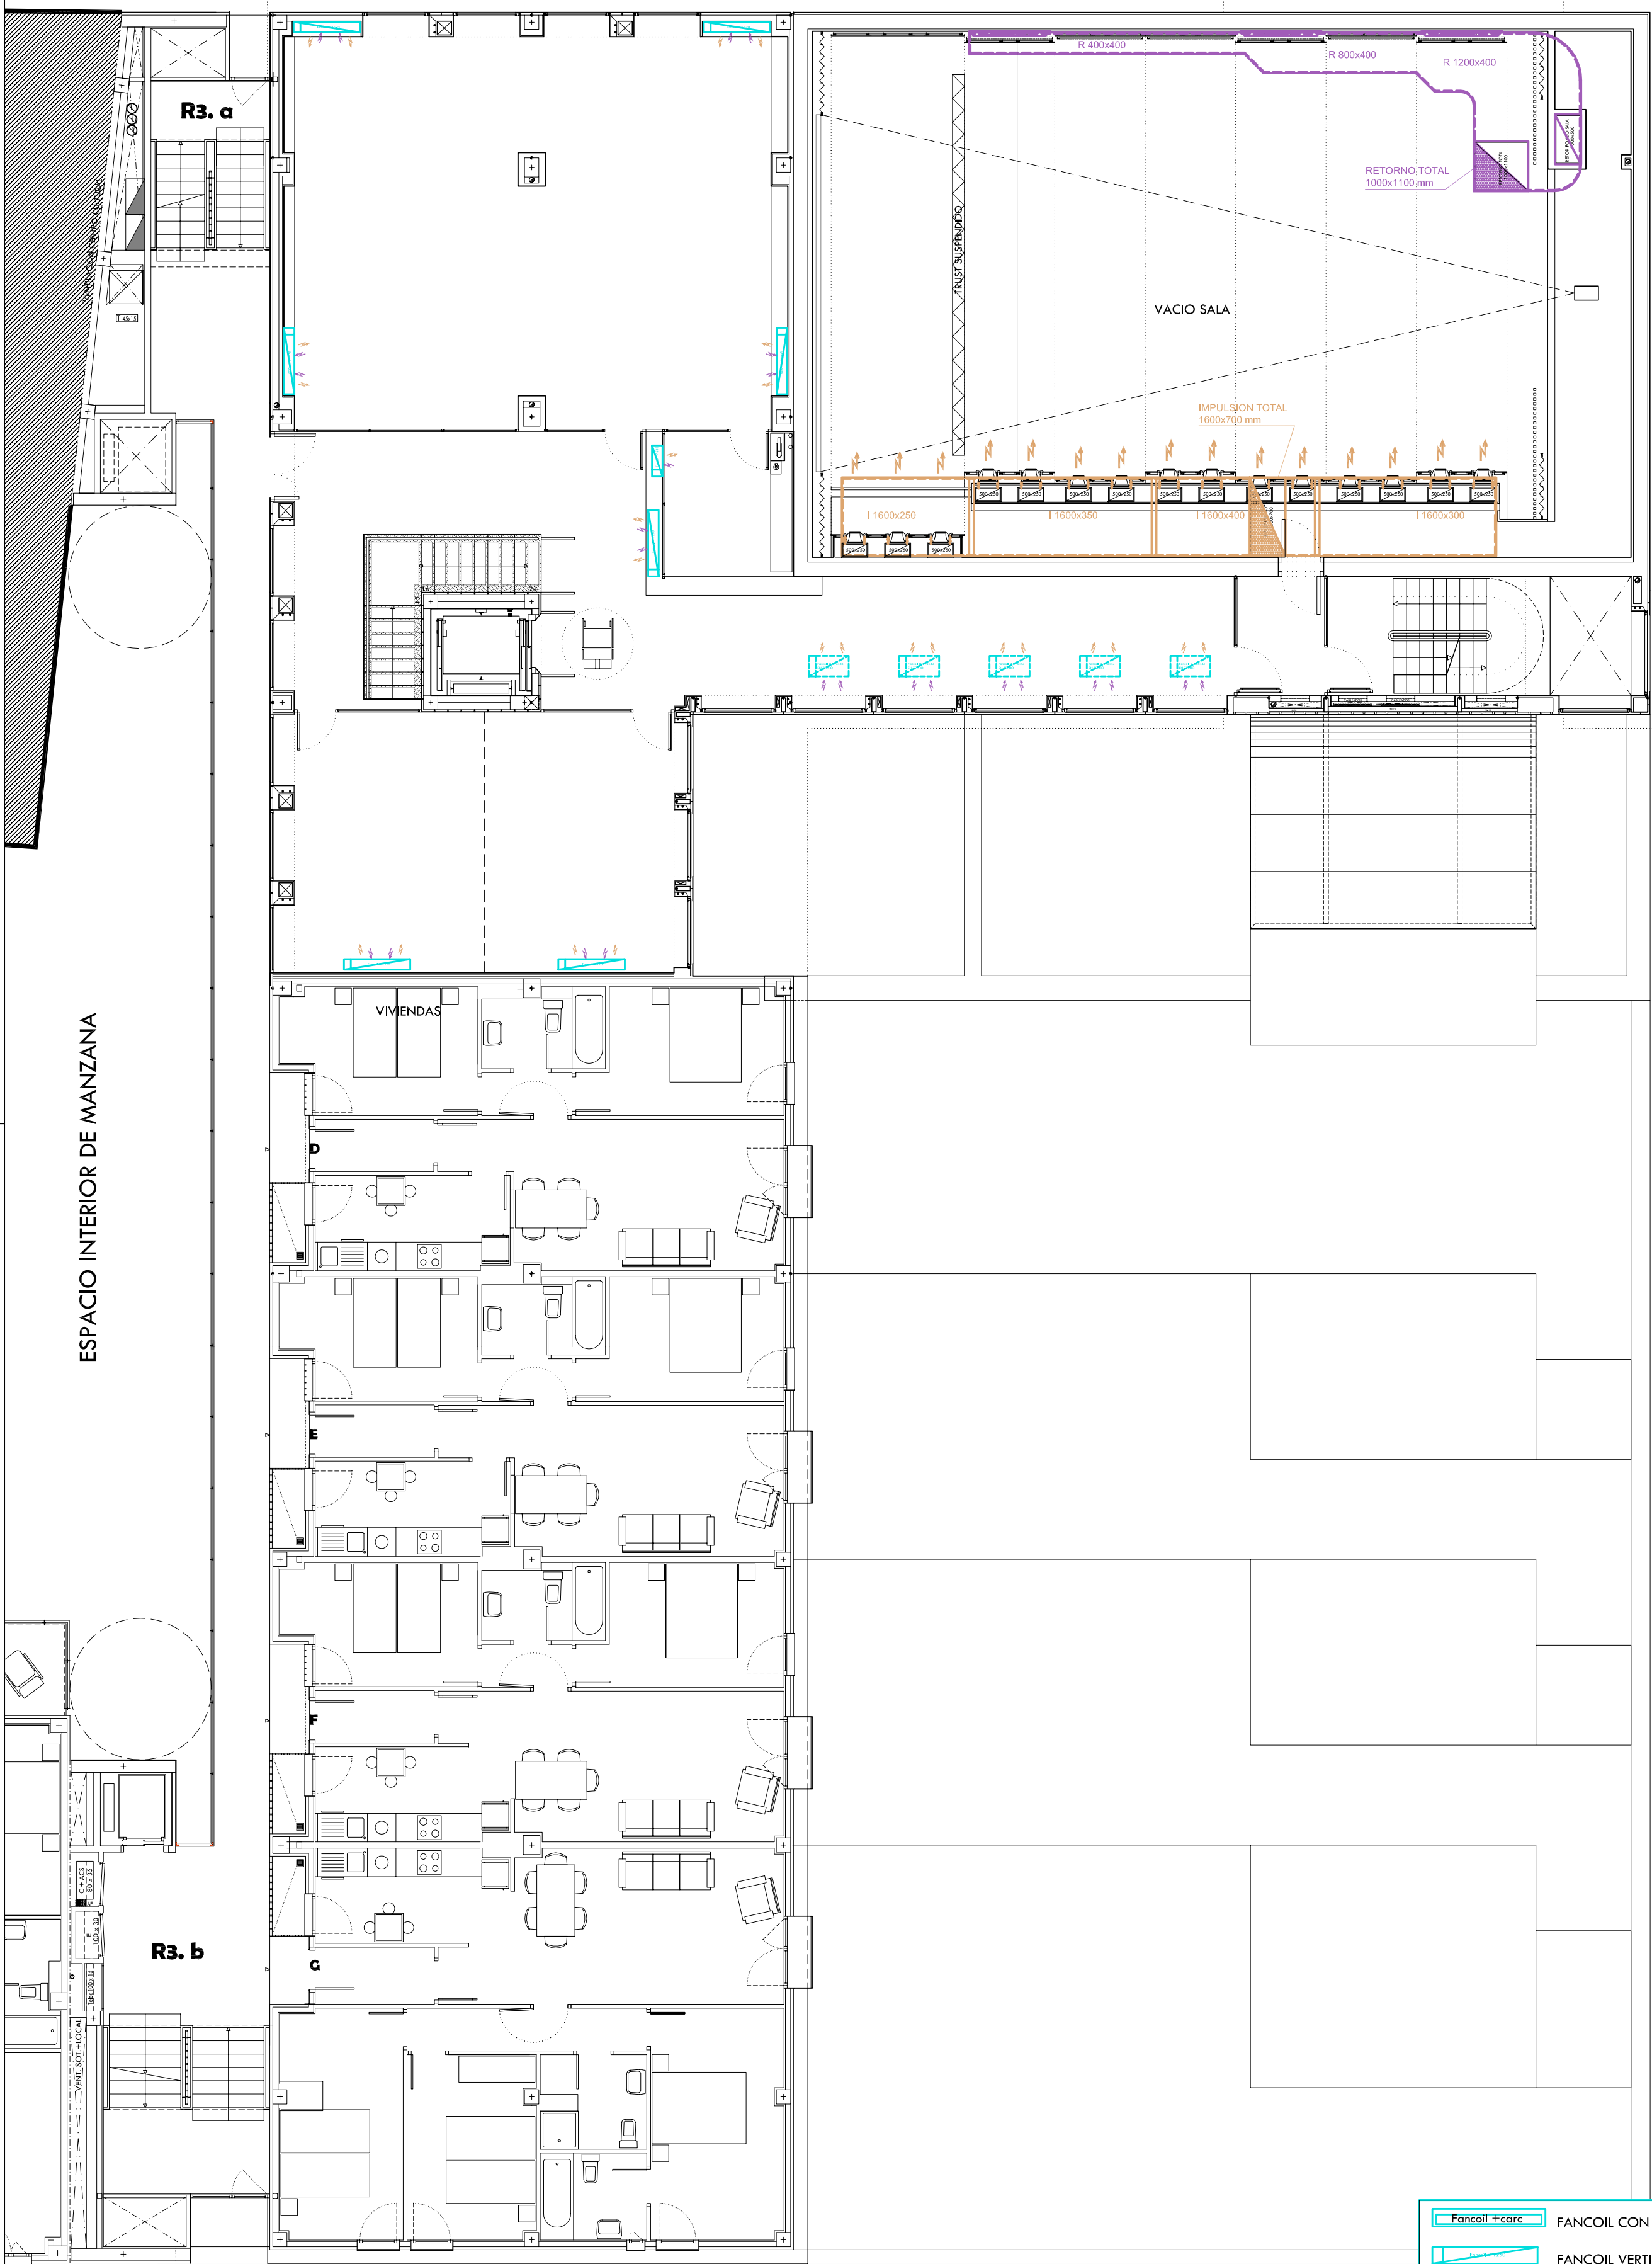

CALLEJON DE SACRAMENTO

C/ LAS ARMAS

	FANCOIL CON ENVOLVENTE
	FANCOIL VERTICAL SIN ENVOLVENTE
	FANCOIL HORIZONTAL SIN ENVOLVENTE EN FALSO TECHO
	COLECTORES SUELO RADIANTE (70x15x55 cm)
	CONDUCTO IMPULSION
	CONDUCTO RETORNO
	CONDUCTO EXTRACCION
	DERIVACION TUBO RIZADO