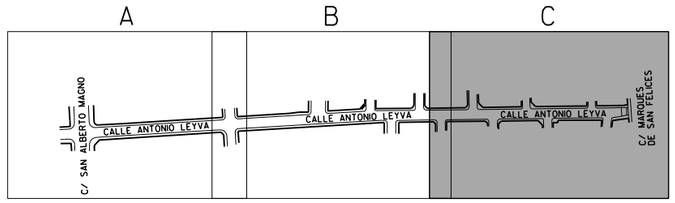

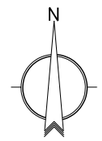

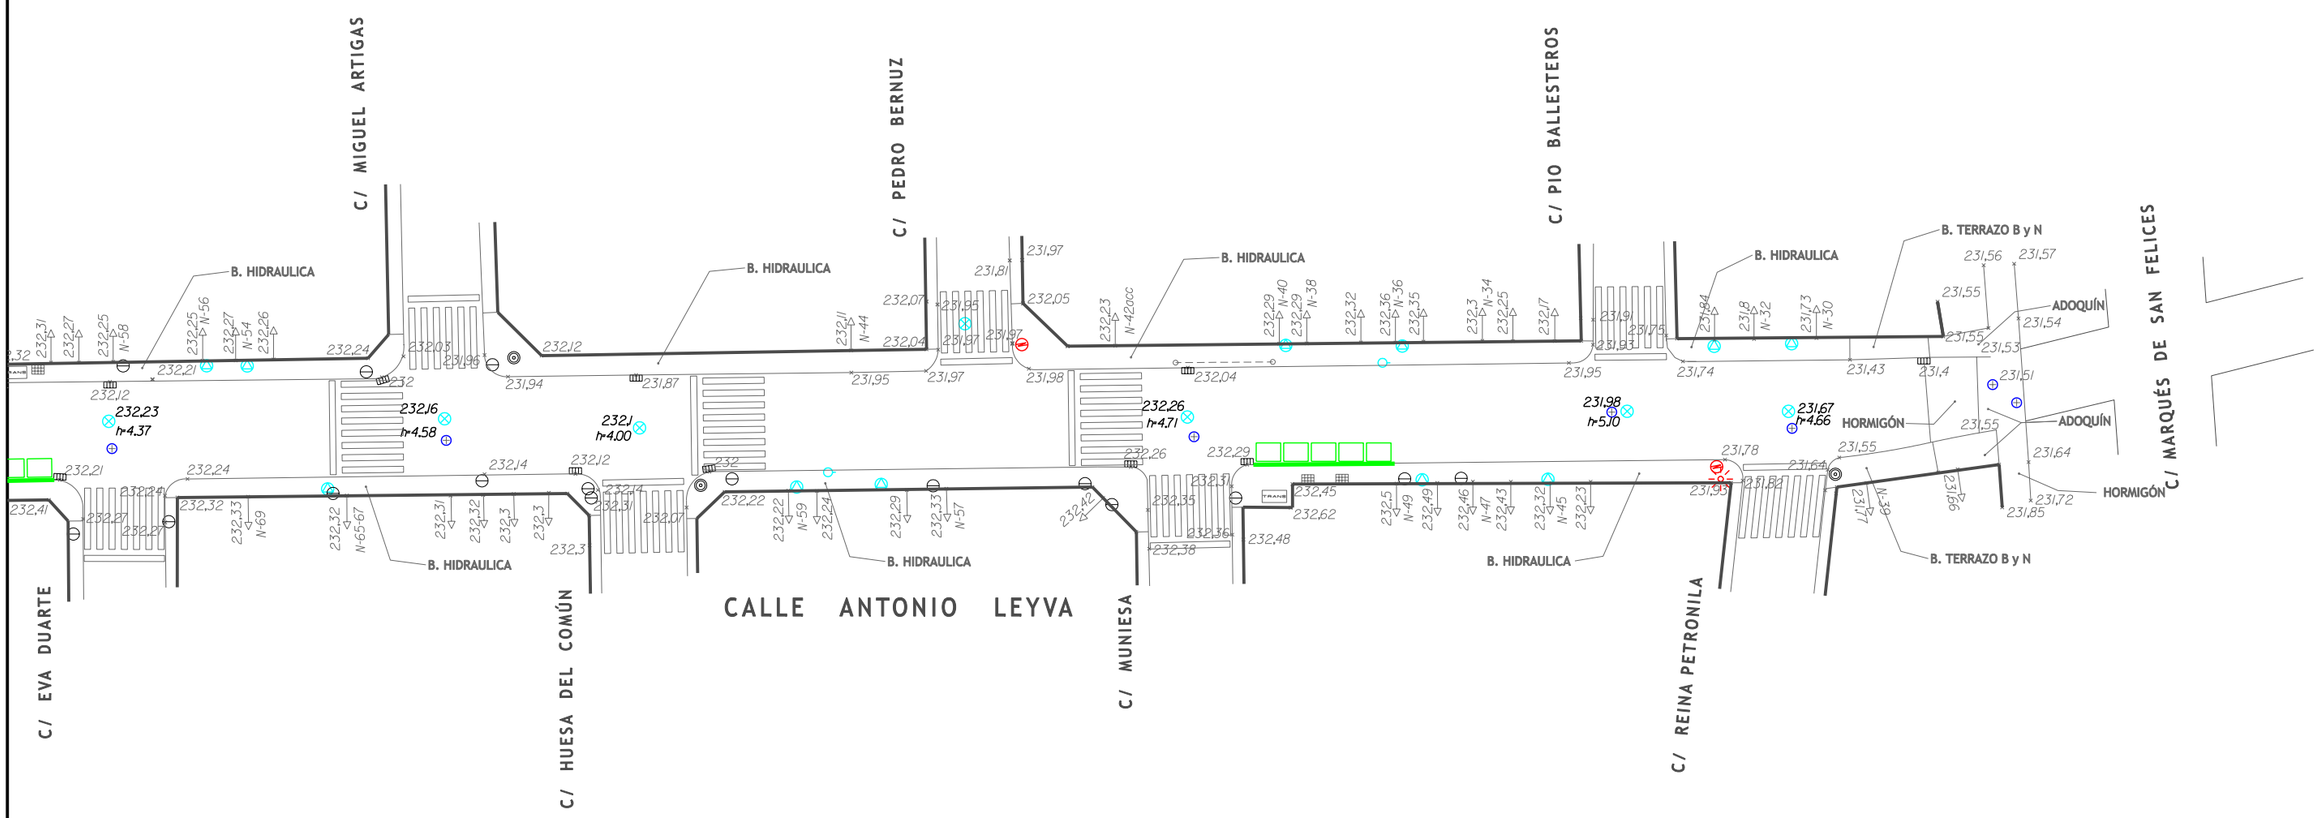

LEYENDA

- PUNTO DE ALUMBRADO SENCILLO
- REGISTRO TELEFÓNICO
- REGISTRO ELÉCTRICO
- ARMARIO DE TELÉFONOS
- POSTE LINEA TELEFÓNICA
- REGISTRO CABLE
- REGISTRO AGUA
- TRAMPILLÓN VÁLVULA
- REGISTRO TOMA DE AGUA
- BOCA DE RIEGO
- HIDRANTE
- SUMIDEROS
- REGISTRO DE ALCANTARILLADO
- REGISTRO DE GAS
- REGISTRO DE GAS
- CABINA TELEFÓNICA
- REGISTRO DE TRÁFICO
- PUNTO SEMAFÓRICO
- ARMARIO DE SEMÁFOROS
- BUZÓN DE CORREOS
- CARTERÍA
- BANCO
- REJILLAS VENTILACIÓN
- REGISTROS DESCONOCIDOS
- REGISTRO RIEGO
- PARQUÍMETRO
- PAPELERA PERROS
- ARBOLADO
- HITO
- PUNTO
- CARGA Y DESCARGA
- GARAJES
- MINUSVÁLIDOS
- CONTENEDORES

Zaragoza AYUNTAMIENTO

AREA DE URBANISMO Y SOSTENIBILIDAD
DEPARTAMENTO DE PLANIFICACIÓN Y DESARROLLO DE INFRAESTRUCTURAS

SERVICIO TÉCNICO DE INFRAESTRUCTURAS

INGENIERO DE CAMINOS C. Y P.: MARIA ARNAIZ MATEO

UNIDAD TECNICA DE PROYECTOS: DAVID GALLEGO REMIRO

PROYECTO : URBANIZACIÓN PARCIAL DE LA C/ ANTONIO LEYVA ENTRE C/ SAN ALBERTO MAGNO Y C/ MARQUÉS DE SAN FELICES

FECHA: DIC. 2016 | DEL: J.ENCALADO
ESCALA: 1/500 | ARCHIVO: 16101
ESCALA GRAFICA: 0 5 10

PLANO : ESTADO ACTUAL

PLANO Nº 2.C