PROYECTO BASICO Y DE EJECUCION CENTRO MUSICAL LAS ARMAS

EN EL EDIFICIO R.3 DEL P.E.R.I. ARMAS - CASTA ÁLVAREZ - SACRAMENTO - AGUADORES. BARRIO DE SAN PABLO

PROMOTOR: AYUNTAMIENTO DE ZARAGOZA
FECHA: FEBRERO 2009
EMPLAZAMIENTO: PLAZA MARIANO DE CAVIA. ZARAGOZA

DETALLE ESCALERA CENTRAL "A"

PLANTAS, ALZADOS Y SECCIONES

DE.8

ESCALA 1:50

Zaragoza AYUNTAMIENTO

AGUERRI ARQUITECTOS S.L.P.
calle San Juan y San Pedro 5-7
50001 Zaragoza
t. 976 200 578 f. 976 200 538
administracion@aguerriarquitectos.com

FERNANDO AGUERRI

JOSE IGNACIO AGUERRI

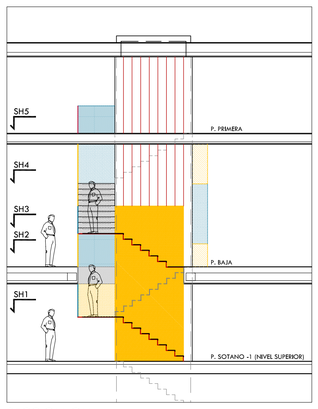

SECCION GUIA

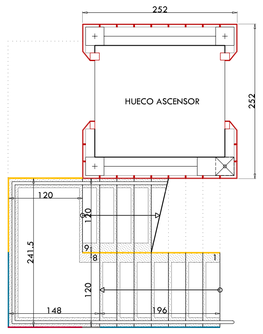

SECCION HORIZONTAL SH1

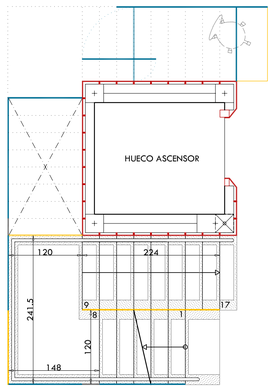

SECCION HORIZONTAL SH2

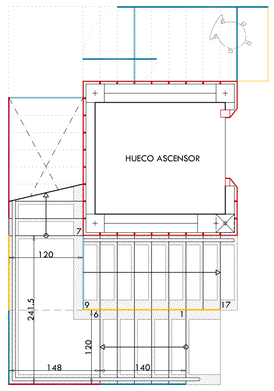

SECCION HORIZONTAL SH3

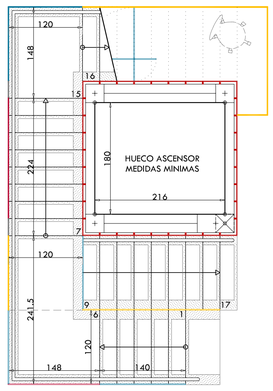

SECCION HORIZONTAL SH4

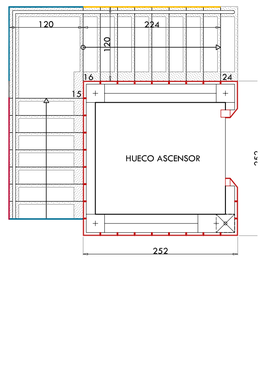

SECCION HORIZONTAL SH5

P. SOTANO — P. BAJA — P. PRIMERA

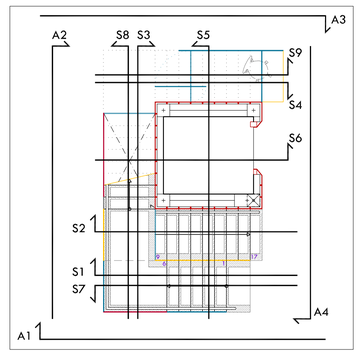

PLANTA GUIA

ALZADO A1

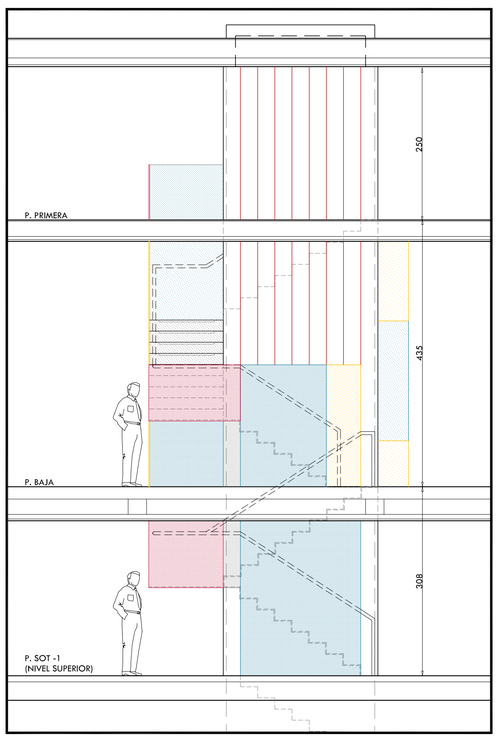

ALZADO A2

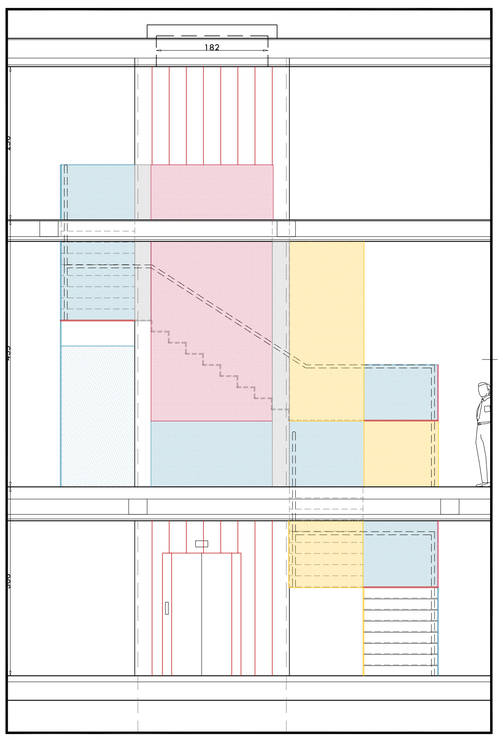

ALZADO A3

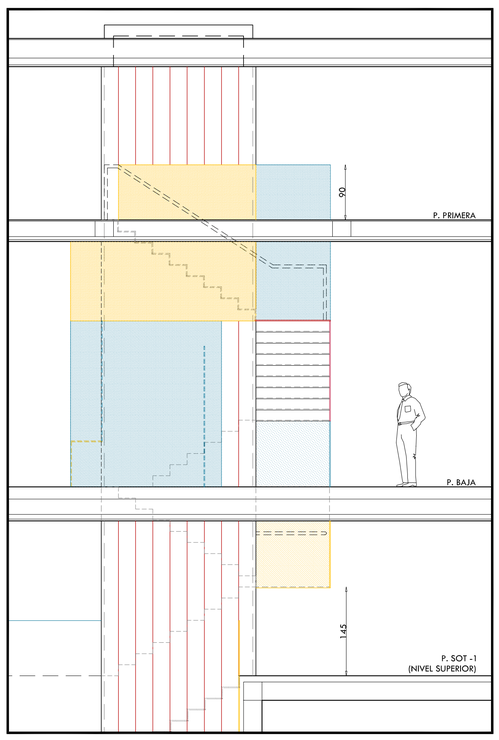

ALZADO A4

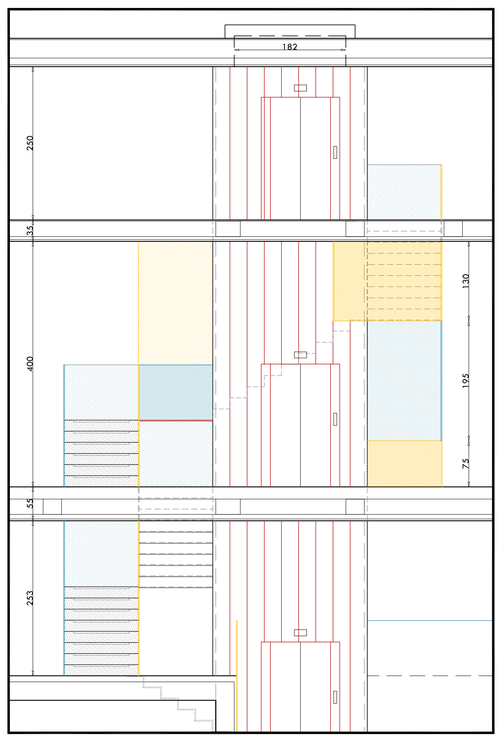

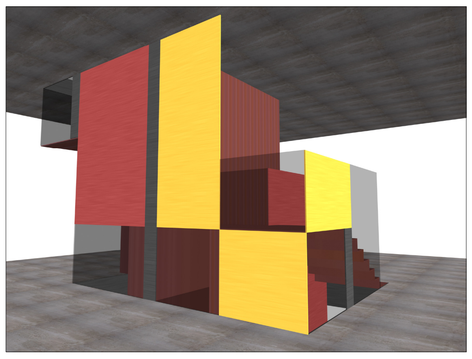

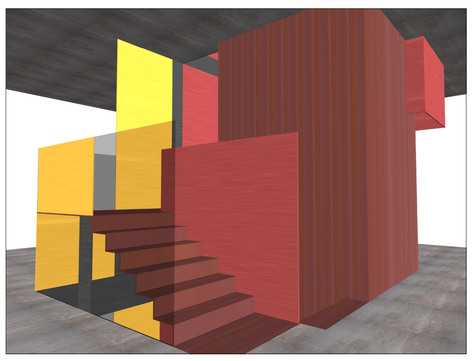

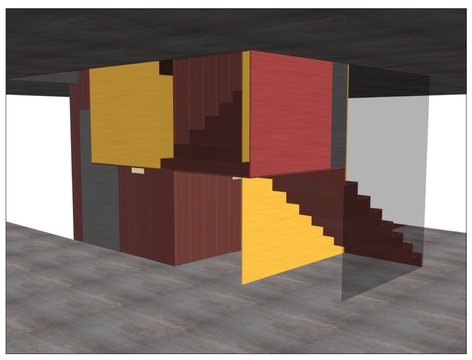

SECCION S1

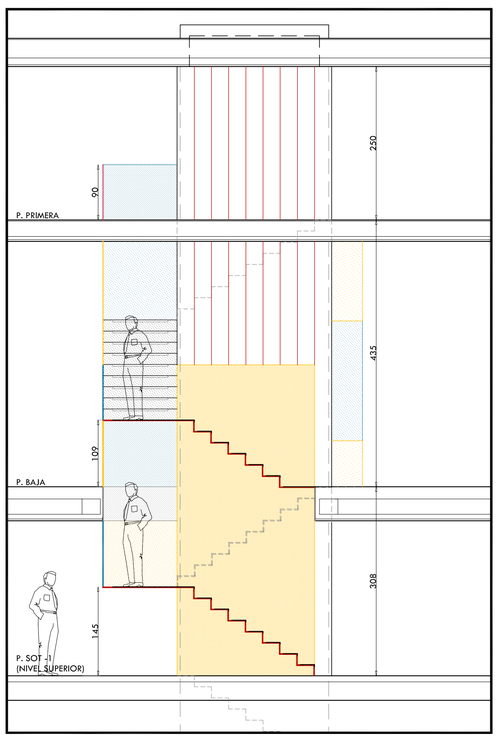

SECCION S2

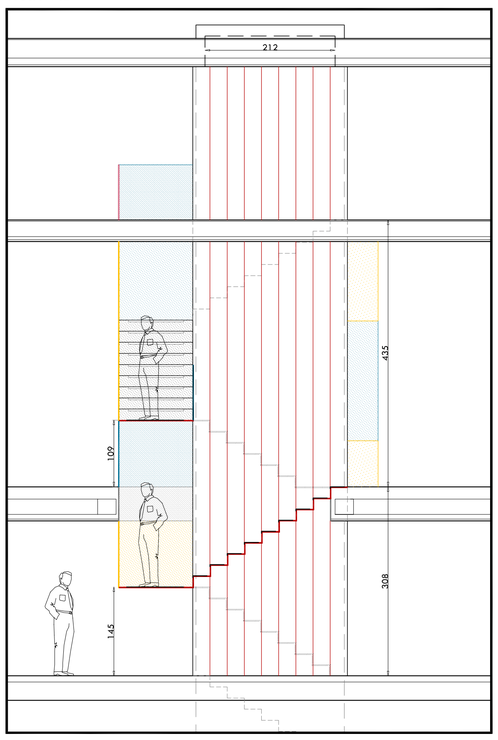

SECCION S3

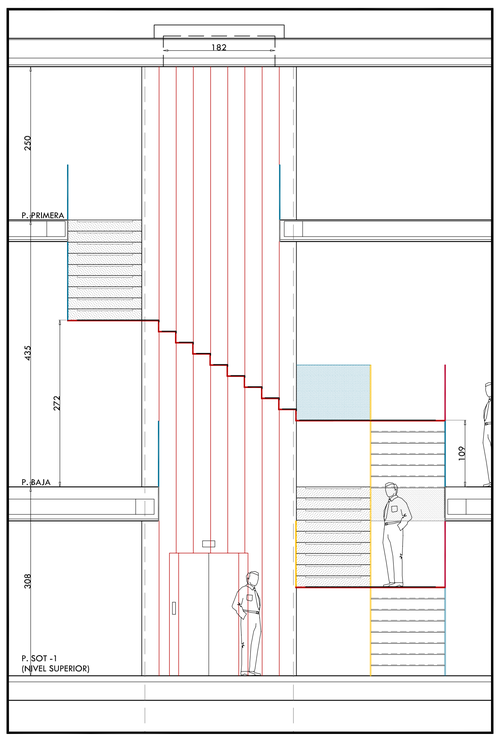

SECCION S4

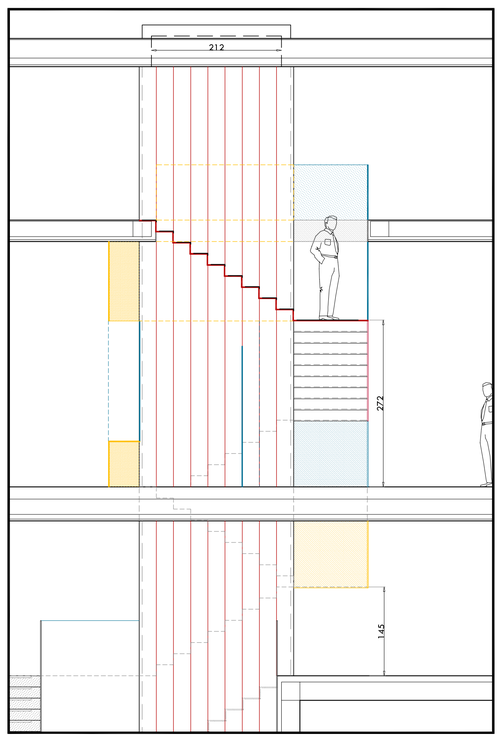

SECCION S5

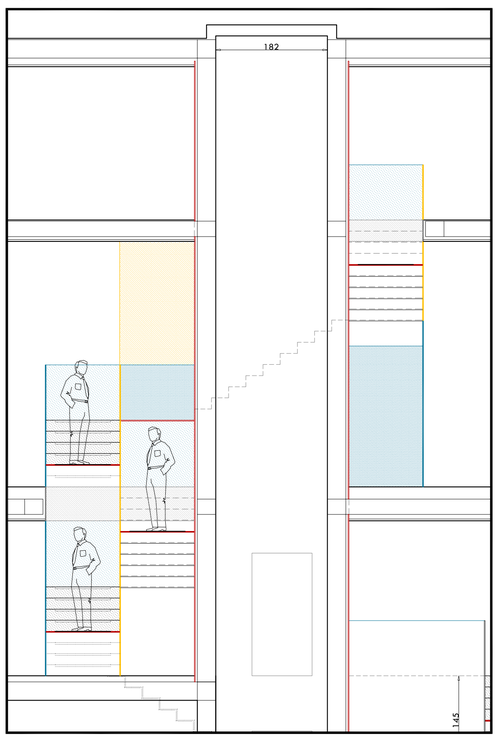

SECCION S6

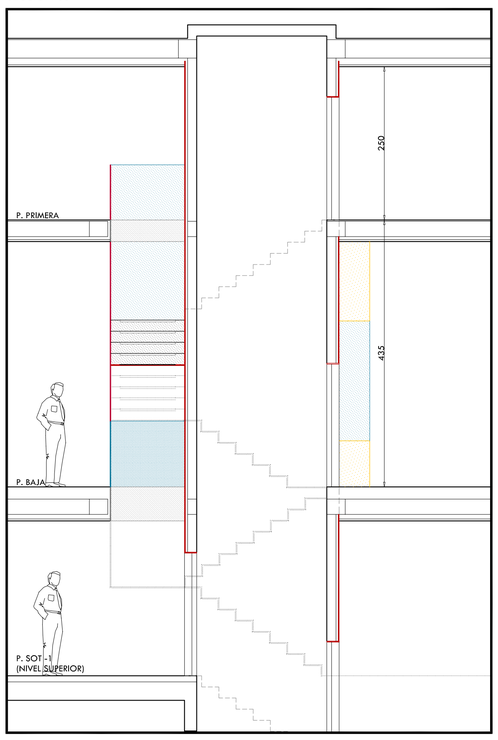

SECCION S7

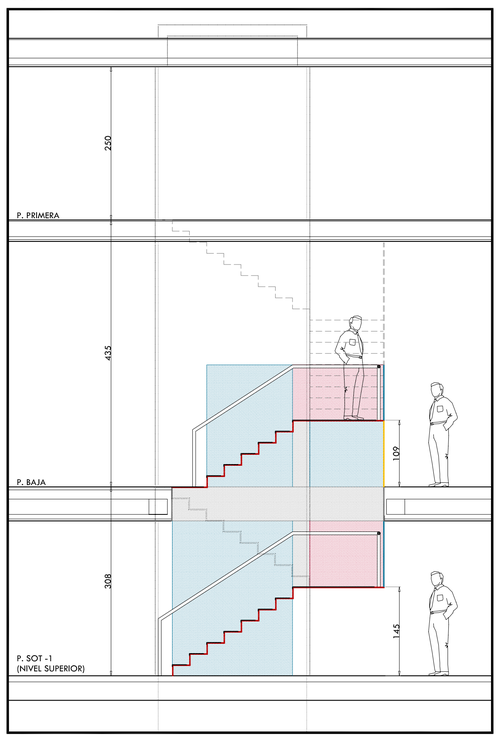

SECCION S8

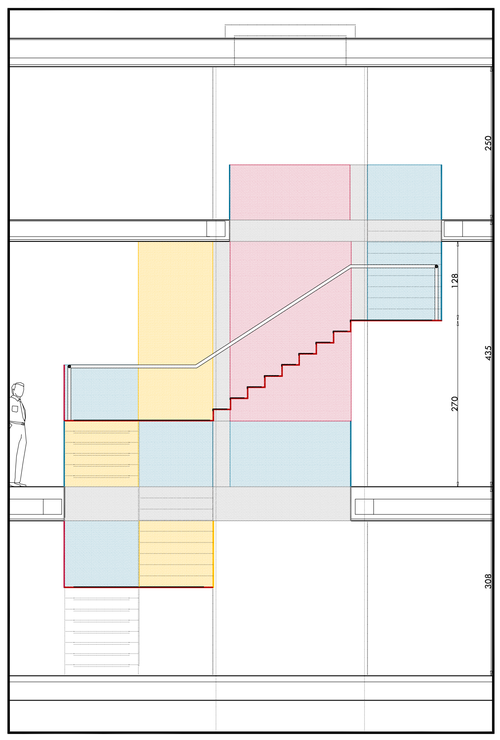
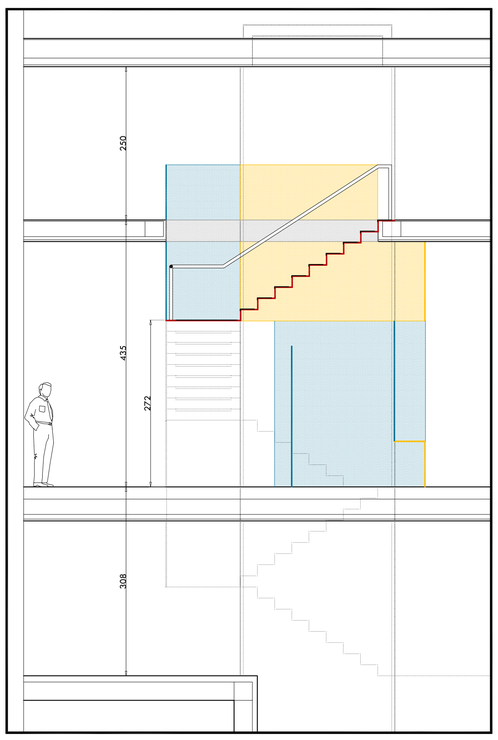
SECCION S9