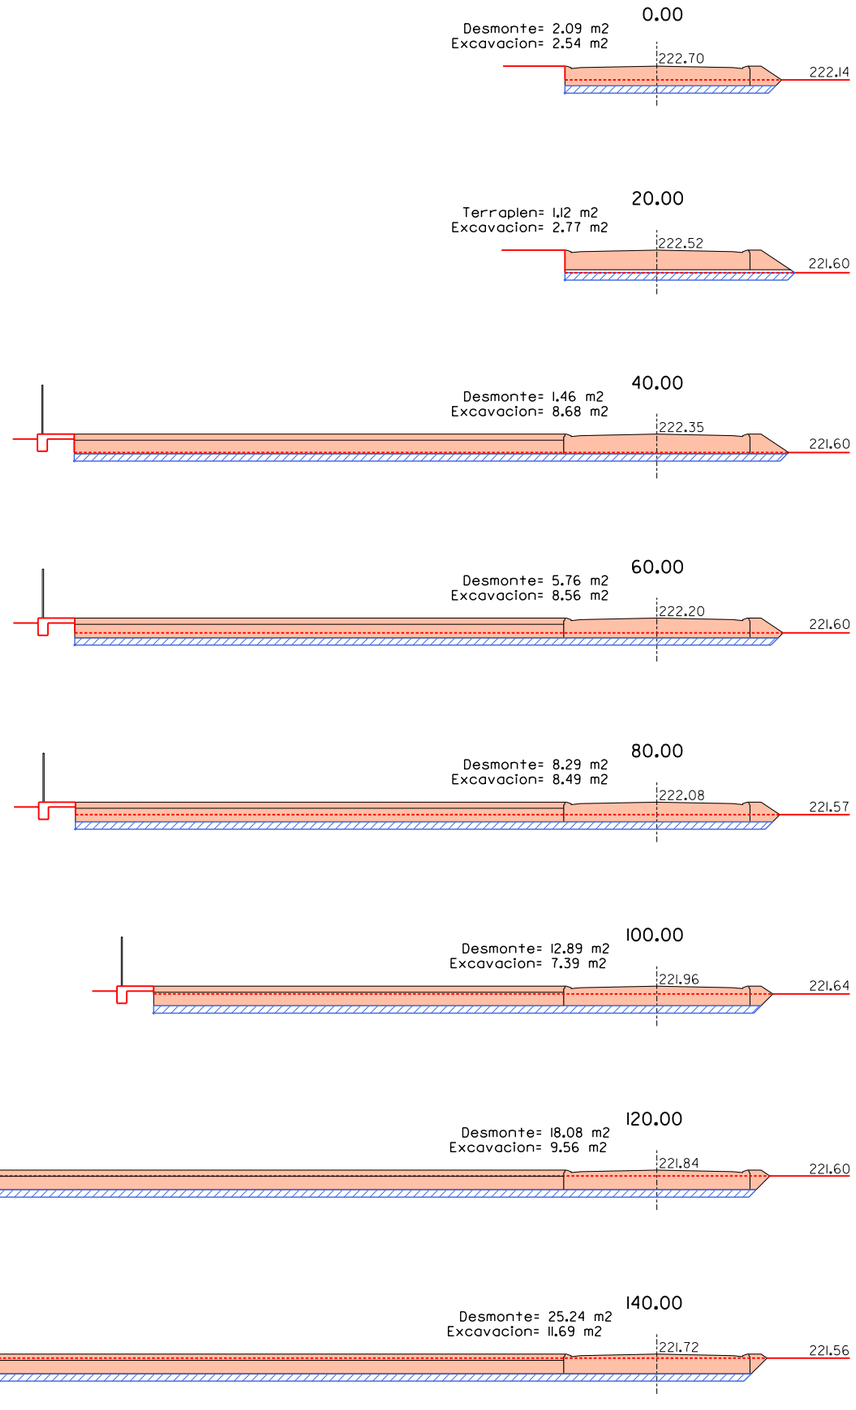

Zaragoza AYUNTAMIENTO

AREA DE URBANISMO Y SOSTENIBILIDAD
DEPARTAMENTO DE PLANIFICACIÓN Y DESARROLLO DE INFRAESTRUCTURAS

SERVICIO TÉCNICO DE INFRAESTRUCTURAS

INGENIERO DE CAMINOS C. Y P.
JEFE DEL SERVICIO T. I.
FELIX JIMENEZ VESPERINAS

JEFE DE LA UNIDAD DE PROYECTOS
JAVIER VILLARROYA MARTINEZ

PROYECTO :
URBANIZACIÓN PARCIAL DE PARCELA BOMBEROS EN POLÍGONO EMPRESARIUM

FECHA: NOV. 2015 | DEL: J.ENCALADO
ESCALA: 1/250 | ARCHIVO: 15103
ESCALA GRAFICA: 0 2.5 5

PLANO :
PERFILES TRANSVERSALES

PLANO Nº
6