


C/ CASTA ALVAREZ

ESPACIO INTERIOR DE MANZANA

CALLEJON DE SACRAMENTO

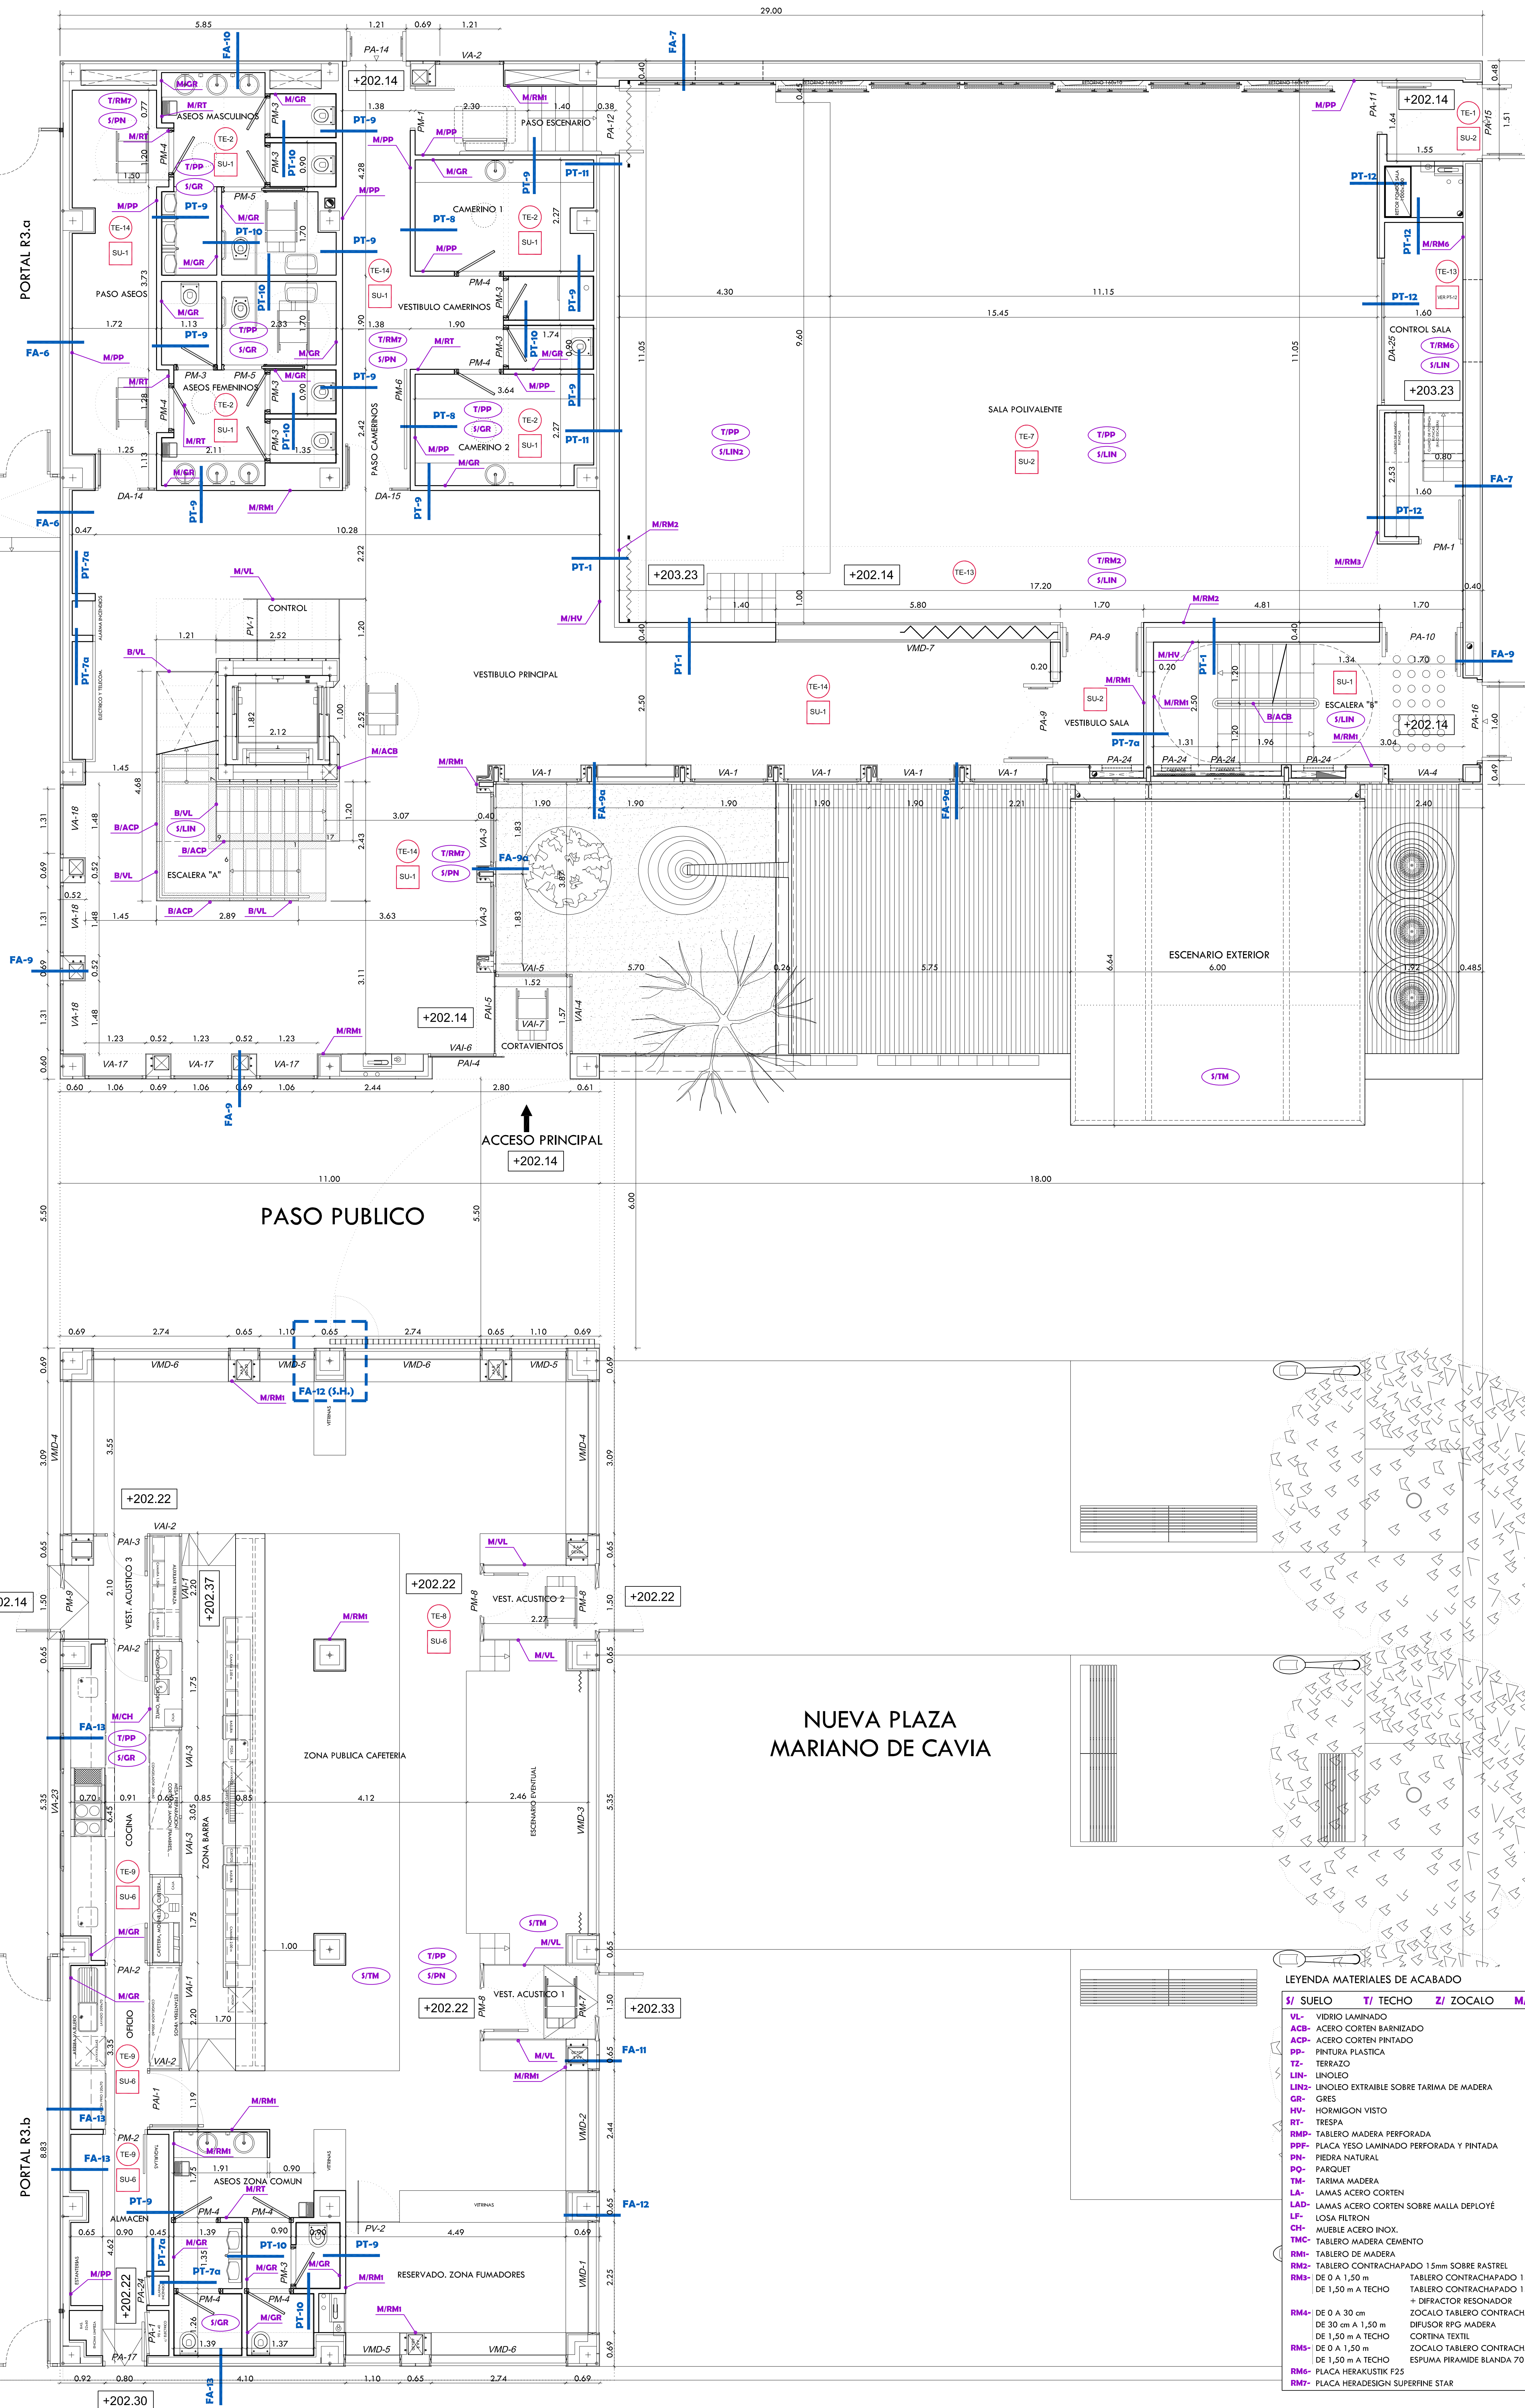

C/ LAS ARMAS

LEYENDA MATERIALES DE ACABADO				
S/	TECHO	Z/	M/	B/
S/1	TECHO	Z/1	M/1	B/1
VL	VIDRIO LAMINADO			
ACB	ACERO CORTEN BARNIZADO			
ACP	ACERO CORTEN PINTADO			
PP	PINTURA PLASTICA			
TZ	TERRAZO			
LIN	LINOLEO			
LINO	LINOLEO EXTRAIBLE SOBRE TARIMA DE MADERA			
GR	GRES			
HV	HORMIGON VISTO			
RT	TRESPE			
RMP	TABLERO MADERA PERFORADA			
PPF	PLACA YESO LAMINADO PERFORADA Y PINTADA			
PN	PIEDRA NATURAL			
PO	PARQUET			
TM	TARIMA MADERA			
LA	LAMAS ACERO CORTEN			
LAP	LAMAS ACERO CORTEN SOBRE MALLA DEPLOYE			
LF	LOSA FILTRON			
CH	MUEBLE ACERO INOX			
TMC	TABLERO MADERA CEMENTO			
RM1	TABLERO DE MADERA			
RM2	TABLERO CONTRACHAPADO 15mm SOBRE RASTREL			
RM3	DE 0 A 1,50 m DE 1,50 m A TECHO			
RM4	DE 0 A 30 cm DE 30 cm A 1,50 m DE 1,50 m A TECHO			
RM5	DE 0 A 1,50 m DE 1,50 m A TECHO			
RM6	PLACA HERAKUSTIK F25			
RM7	PLACA HERAKUSTIK SUPERFINE STAIR			

LEYENDA FICHAS DE CERRAMIENTOS	
TE-X	TIPO DE TECHO (VER CORRESPONDENCIA EN FICHAS A4)
SU-X	TIPO DE SUELO (VER CORRESPONDENCIA EN FICHAS A4)
FA-X	TIPO DE CERRAMIENTO/PARTICION (VER CORRESPONDENCIA EN FICHAS A4)