



C/ CASTA ALVAREZ

ESPACIO INTERIOR DE MANZANA

CALLEJON DE SACRAMENTO

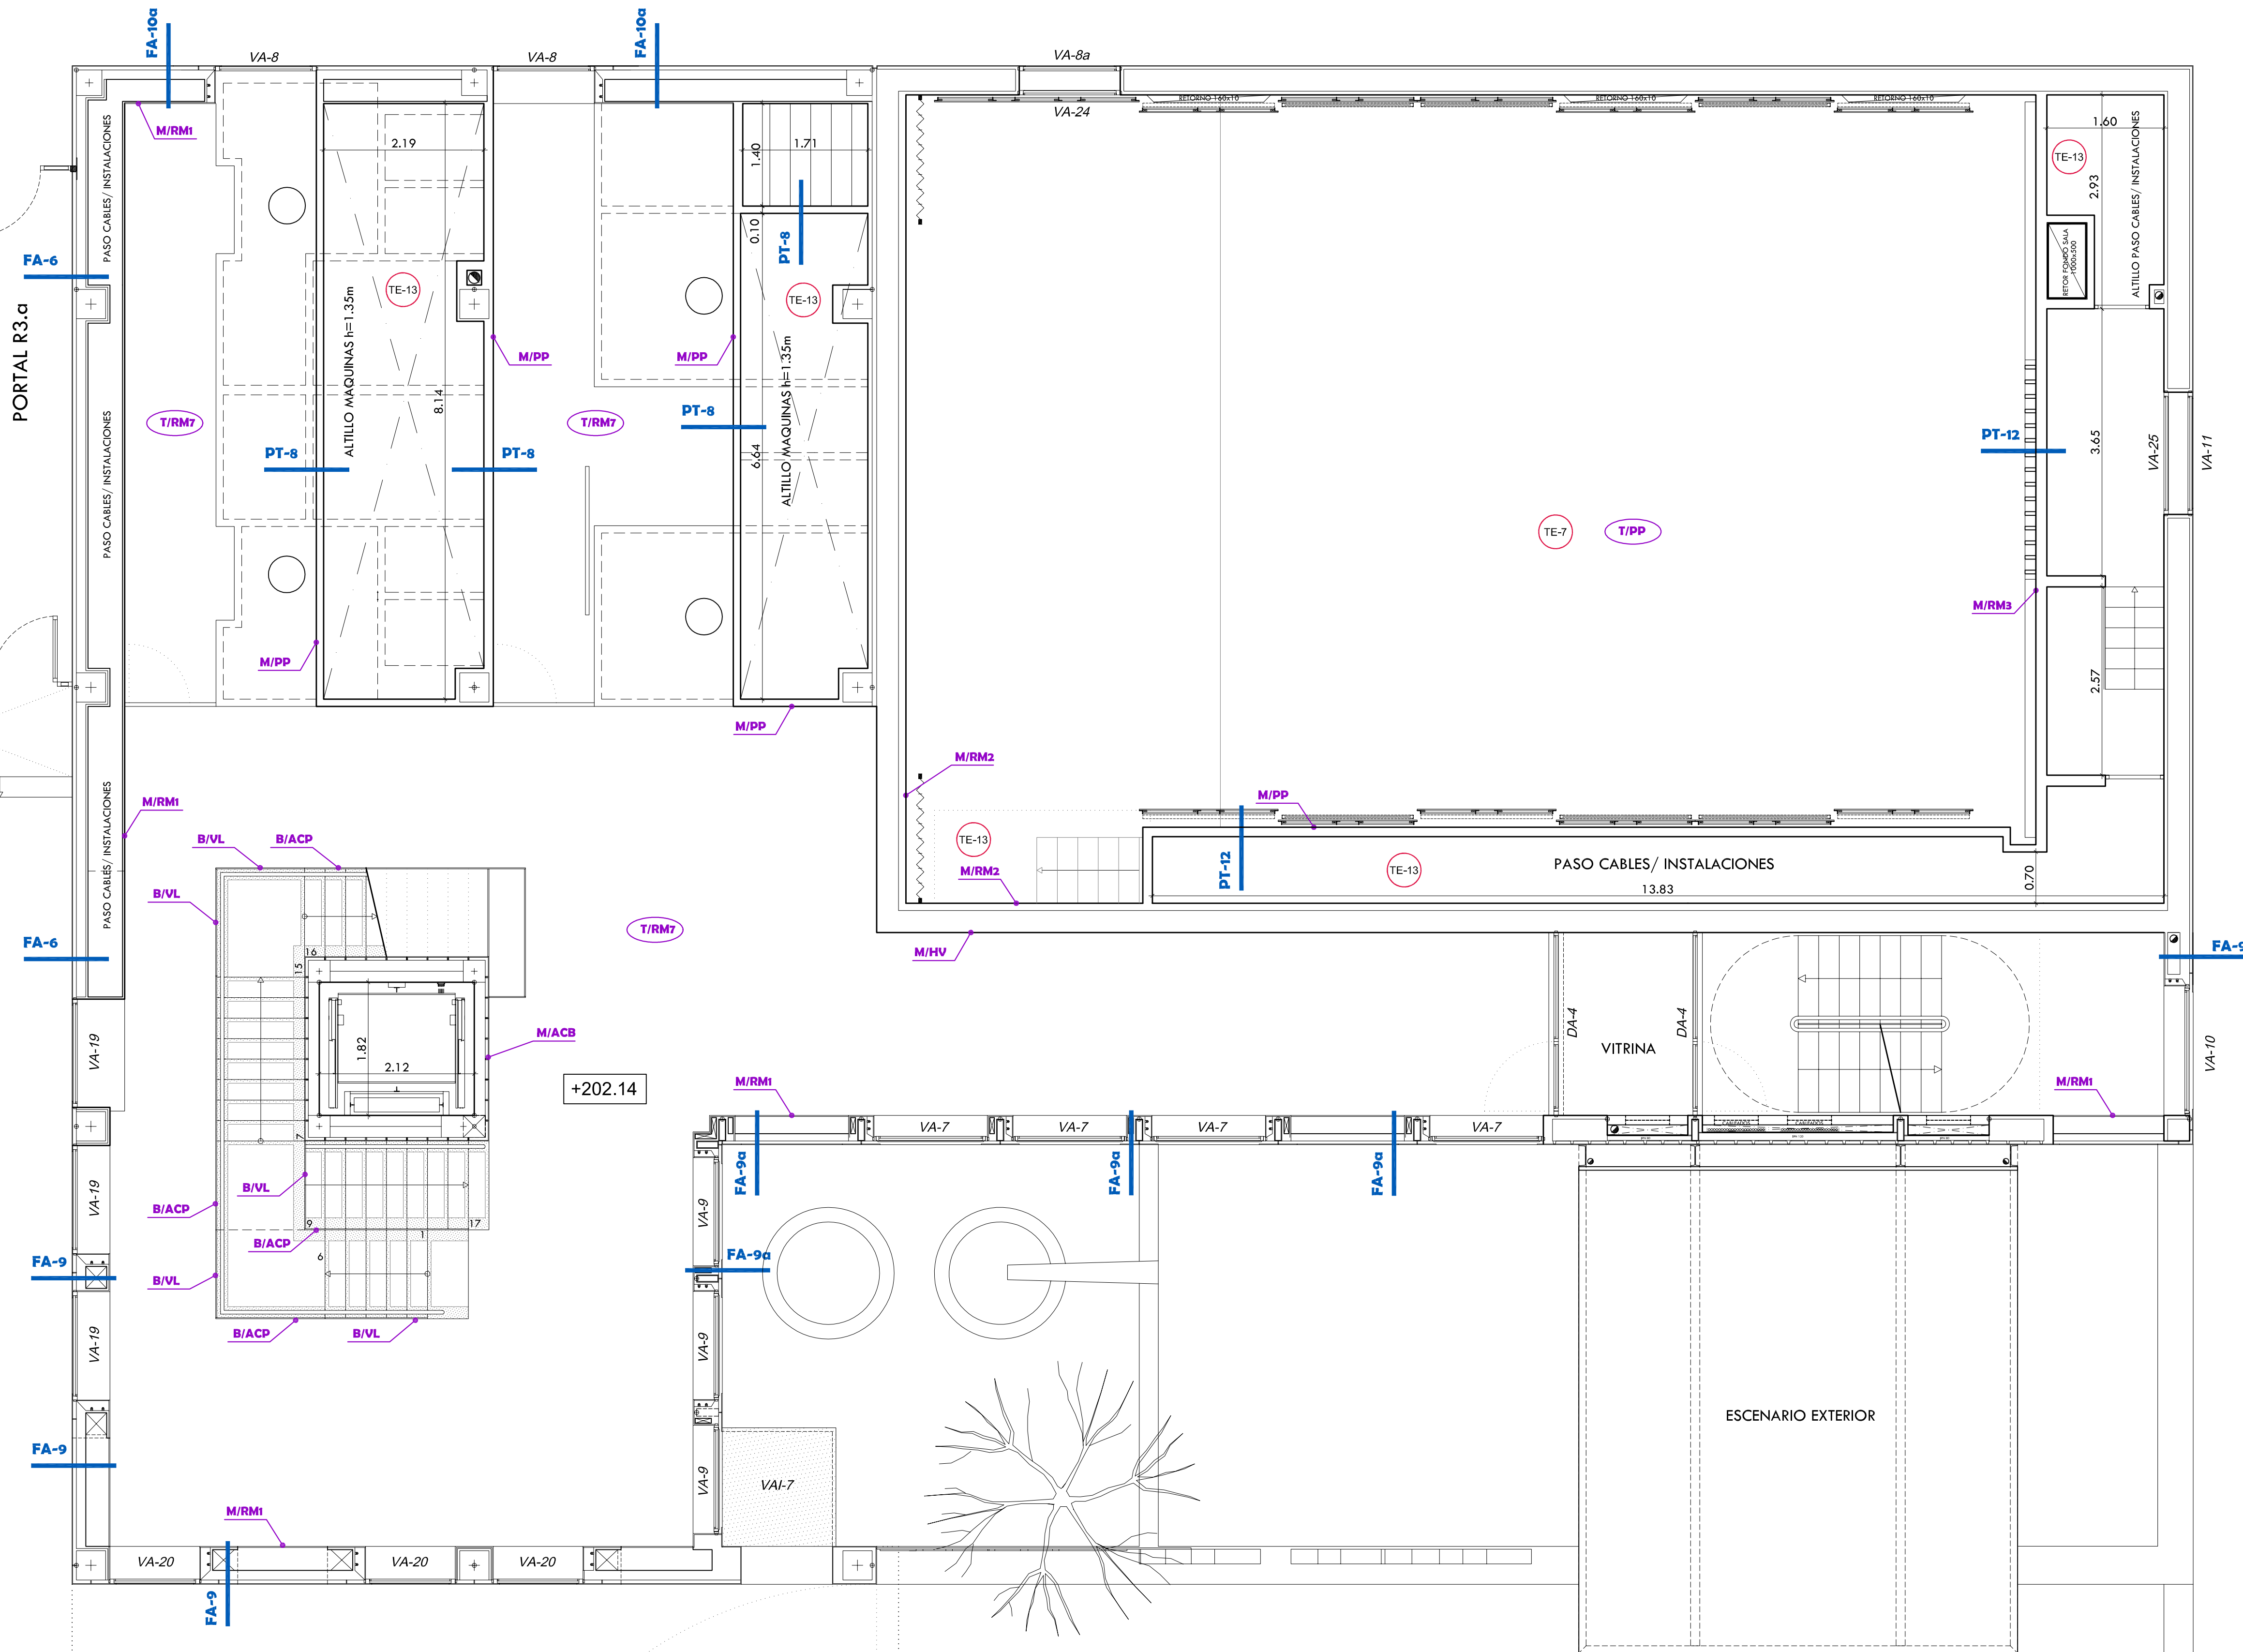

PASO PUBLICO

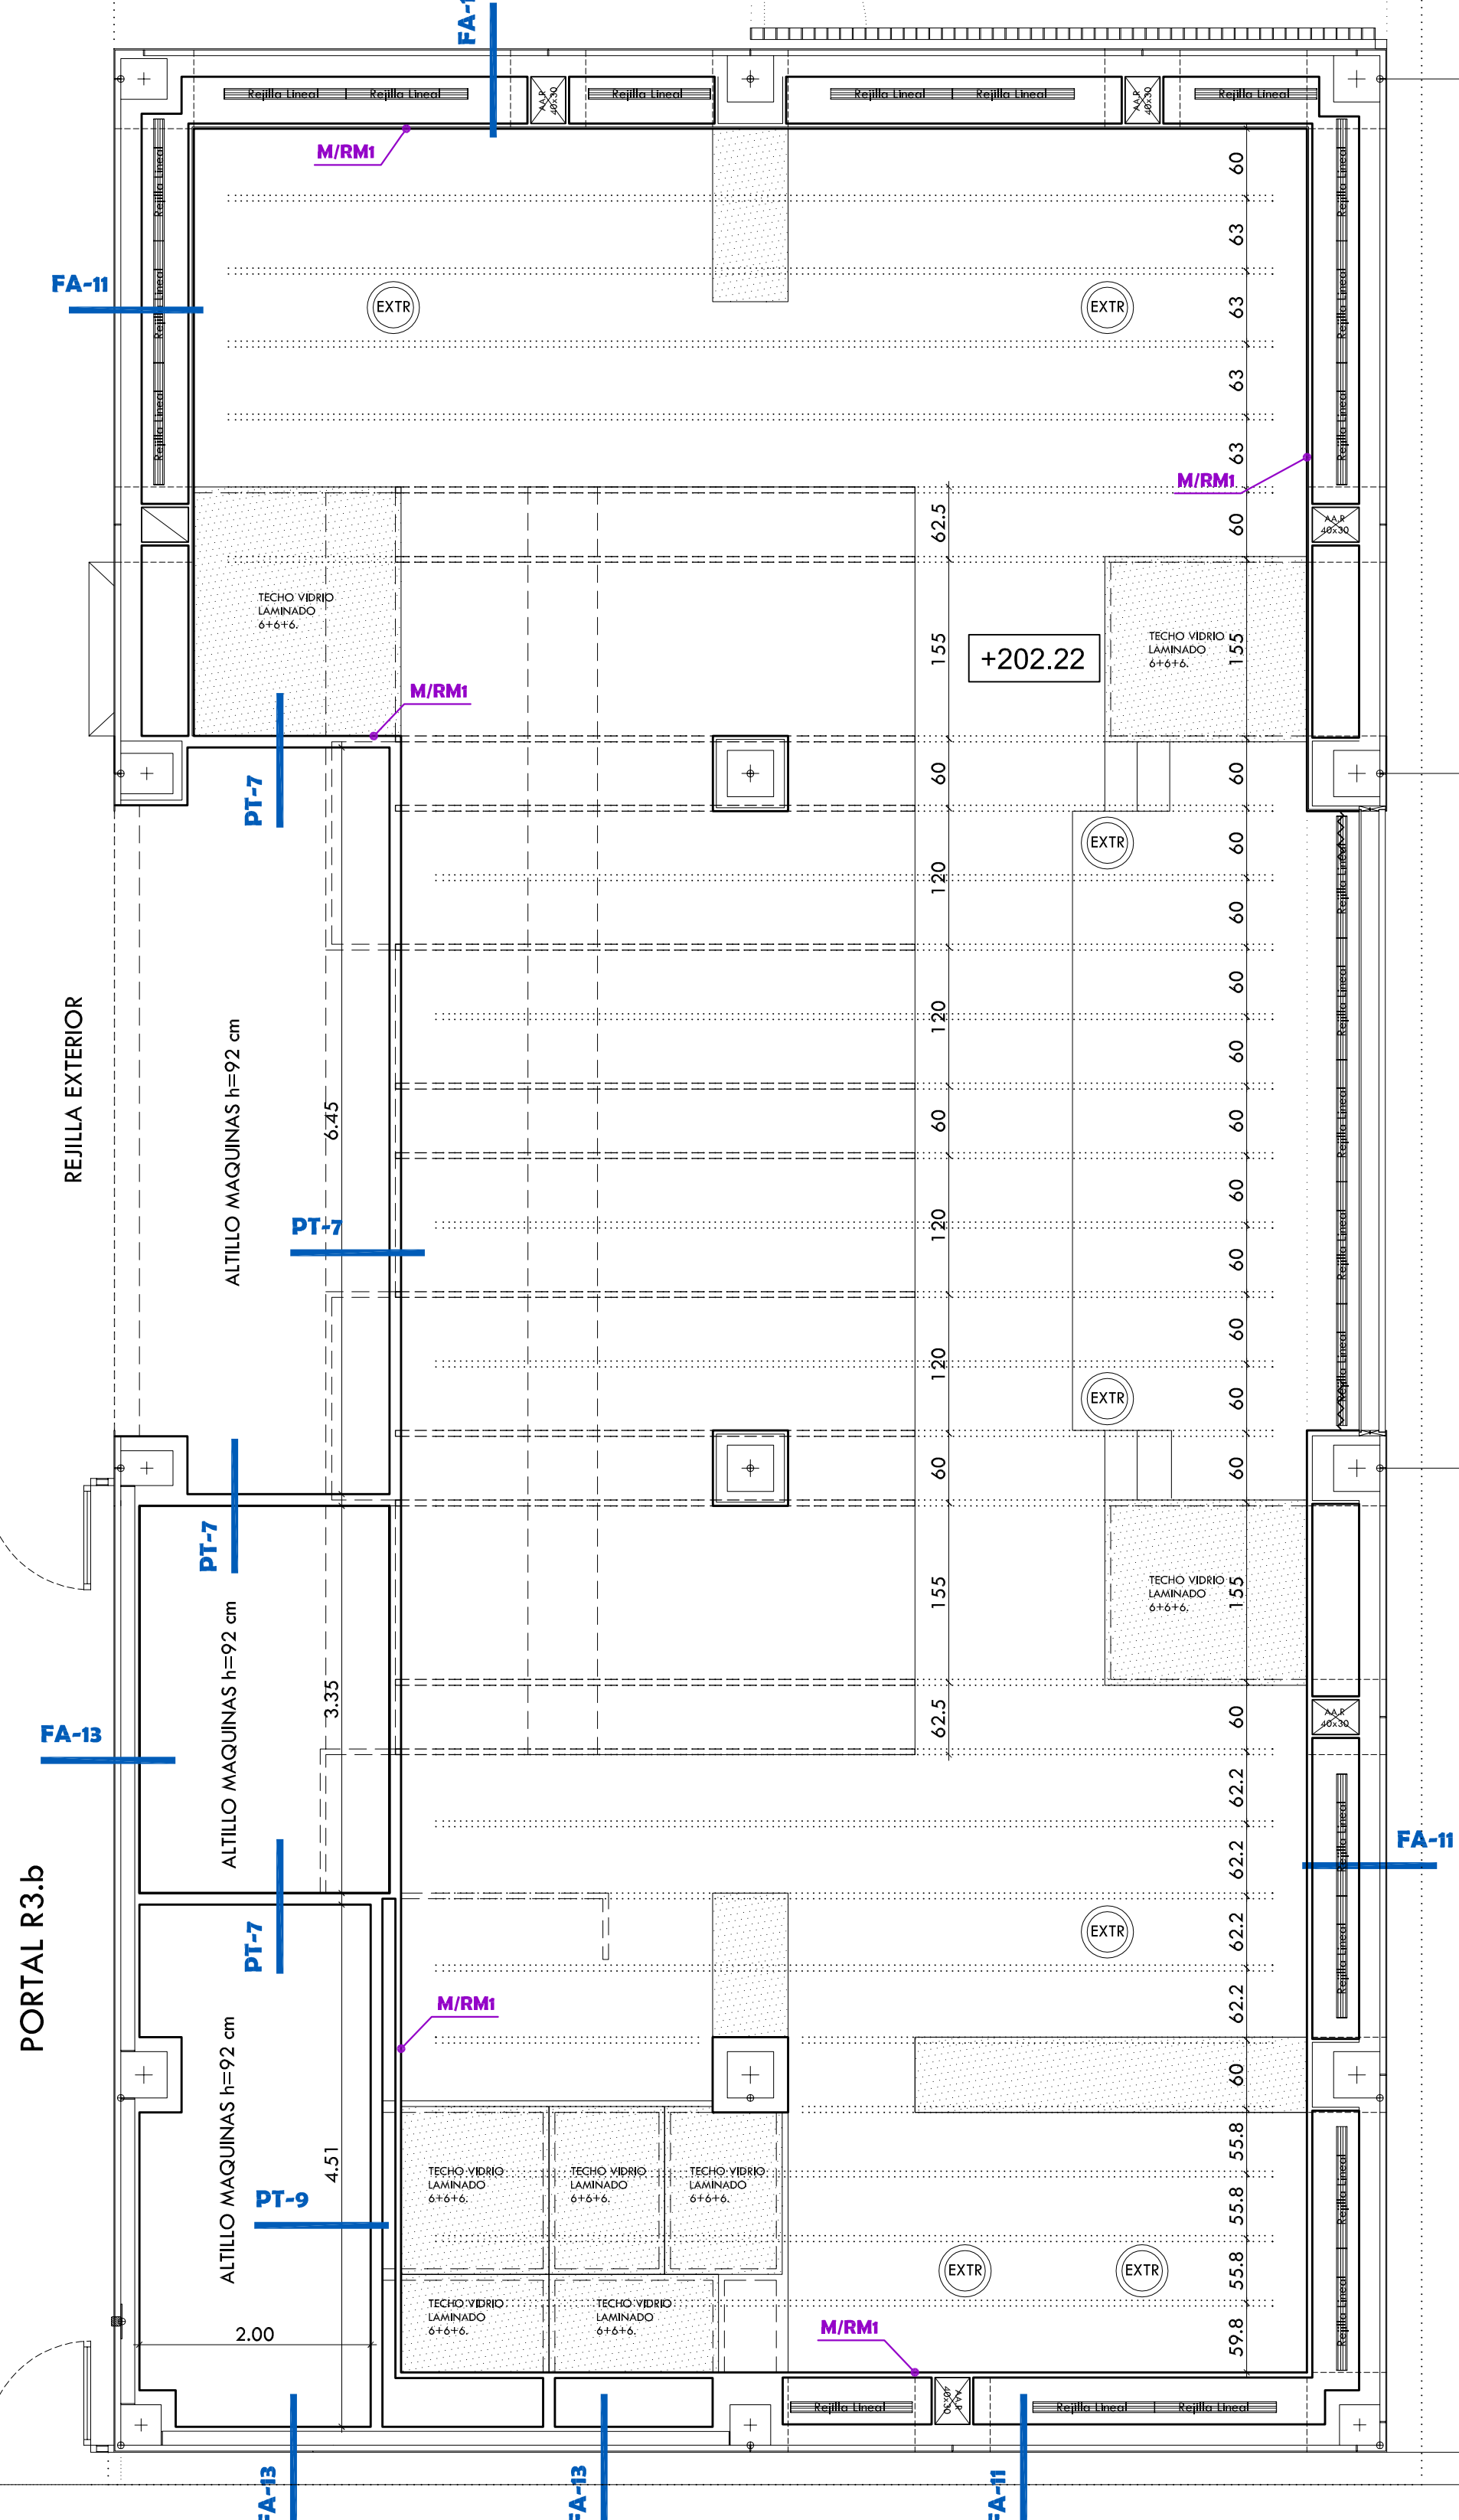

C/ LAS ARMAS

LEYENDA MATERIALES DE ACABADO				
S/ SUELO	T/ TECHO	Z/ ZOCCALO	M/ MURO	B/ BARANDILLA
VL-	VIDRIO LAMINADO			
ACB-	ACERO CORTEN BARNIZADO			
ACP-	ACERO CORTEN PINTADO			
PP-	PINTURA PLASTICA			
TZ-	TERRAZO			
LIN-	LINOLEO			
LIN2-	LINOLEO EXTRAIBLE SOBRE TARIMA DE MADERA			
GR-	GRES			
HV-	HORMIGON VISTO			
RT-	TRESPA			
RMP-	TABLERO MADERA PERFORADA			
PPF-	PLACA YESO LAMINADO PERFORADA Y PINTADA			
PN-	PIEDRA NATURAL			
PO-	PARQUET			
TM-	TARIMA MADERA			
LA-	LAMAS ACERO CORTEN			
LAD-	LAMAS ACERO CORTEN SOBRE MALLA DEPLOYE			
LF-	LOSA FILTRON			
CH-	MUEBLE ACERO BNOX			
TMC-	TABLERO MADERA CEMENTO			
RM-	TABLERO DE MADERA			
RM2-	TABLERO CONTRACHAPADO 15mm SOBRE RASTREL			
RM3-	DE 0 A 1,50 m DE 1,50 m A TECHO	TABLERO CONTRACHAPADO 15mm SOBRE RASTREL + PLASTAZOTE		
RM4-	DE 0 A 30 cm DE 30 cm A 1,50 m DE 1,50 m A TECHO	TABLERO CONTRACHAPADO 15mm SOBRE RASTREL + PLASTAZOTE + ZOCALO TABLERO CONTRACHAPADO 6 mm		
RM5-	DE 0 A 1,50 m DE 1,50 m A TECHO	ZOCALO TABLERO CONTRACHAPADO 6 mm		
RM6-	DE 1,50 m A TECHO	ESPLINA PIRAMIDE BLANDA 70 mm		
RM7-	PLACA HERAKUSTIK F25			
RM7-	PLACA HERAKUSTIK SUPERFINE STAR			

LEYENDA FICHAS DE CERRAMIENTOS	
TE-X	TIPO DE TECHO (VER CORRESPONDENCIA EN FICHAS A4)
SU-X	TIPO DE SUELO (VER CORRESPONDENCIA EN FICHAS A4)
FA-X	TIPO DE CERRAMIENTO/PARTICION (VER CORRESPONDENCIA EN FICHAS A4)