




AGUIRRE ARQUITECTOS S.L.  
Calle San Juan y San Pedro, 57  
50001 Zaragoza  
T. 976 200 278  
coba@aguirrearquitectos.com

FERNANDO AGUIRRE

JOSE IGNACIO AGUIRRE

C/ CASTA ALVAREZ

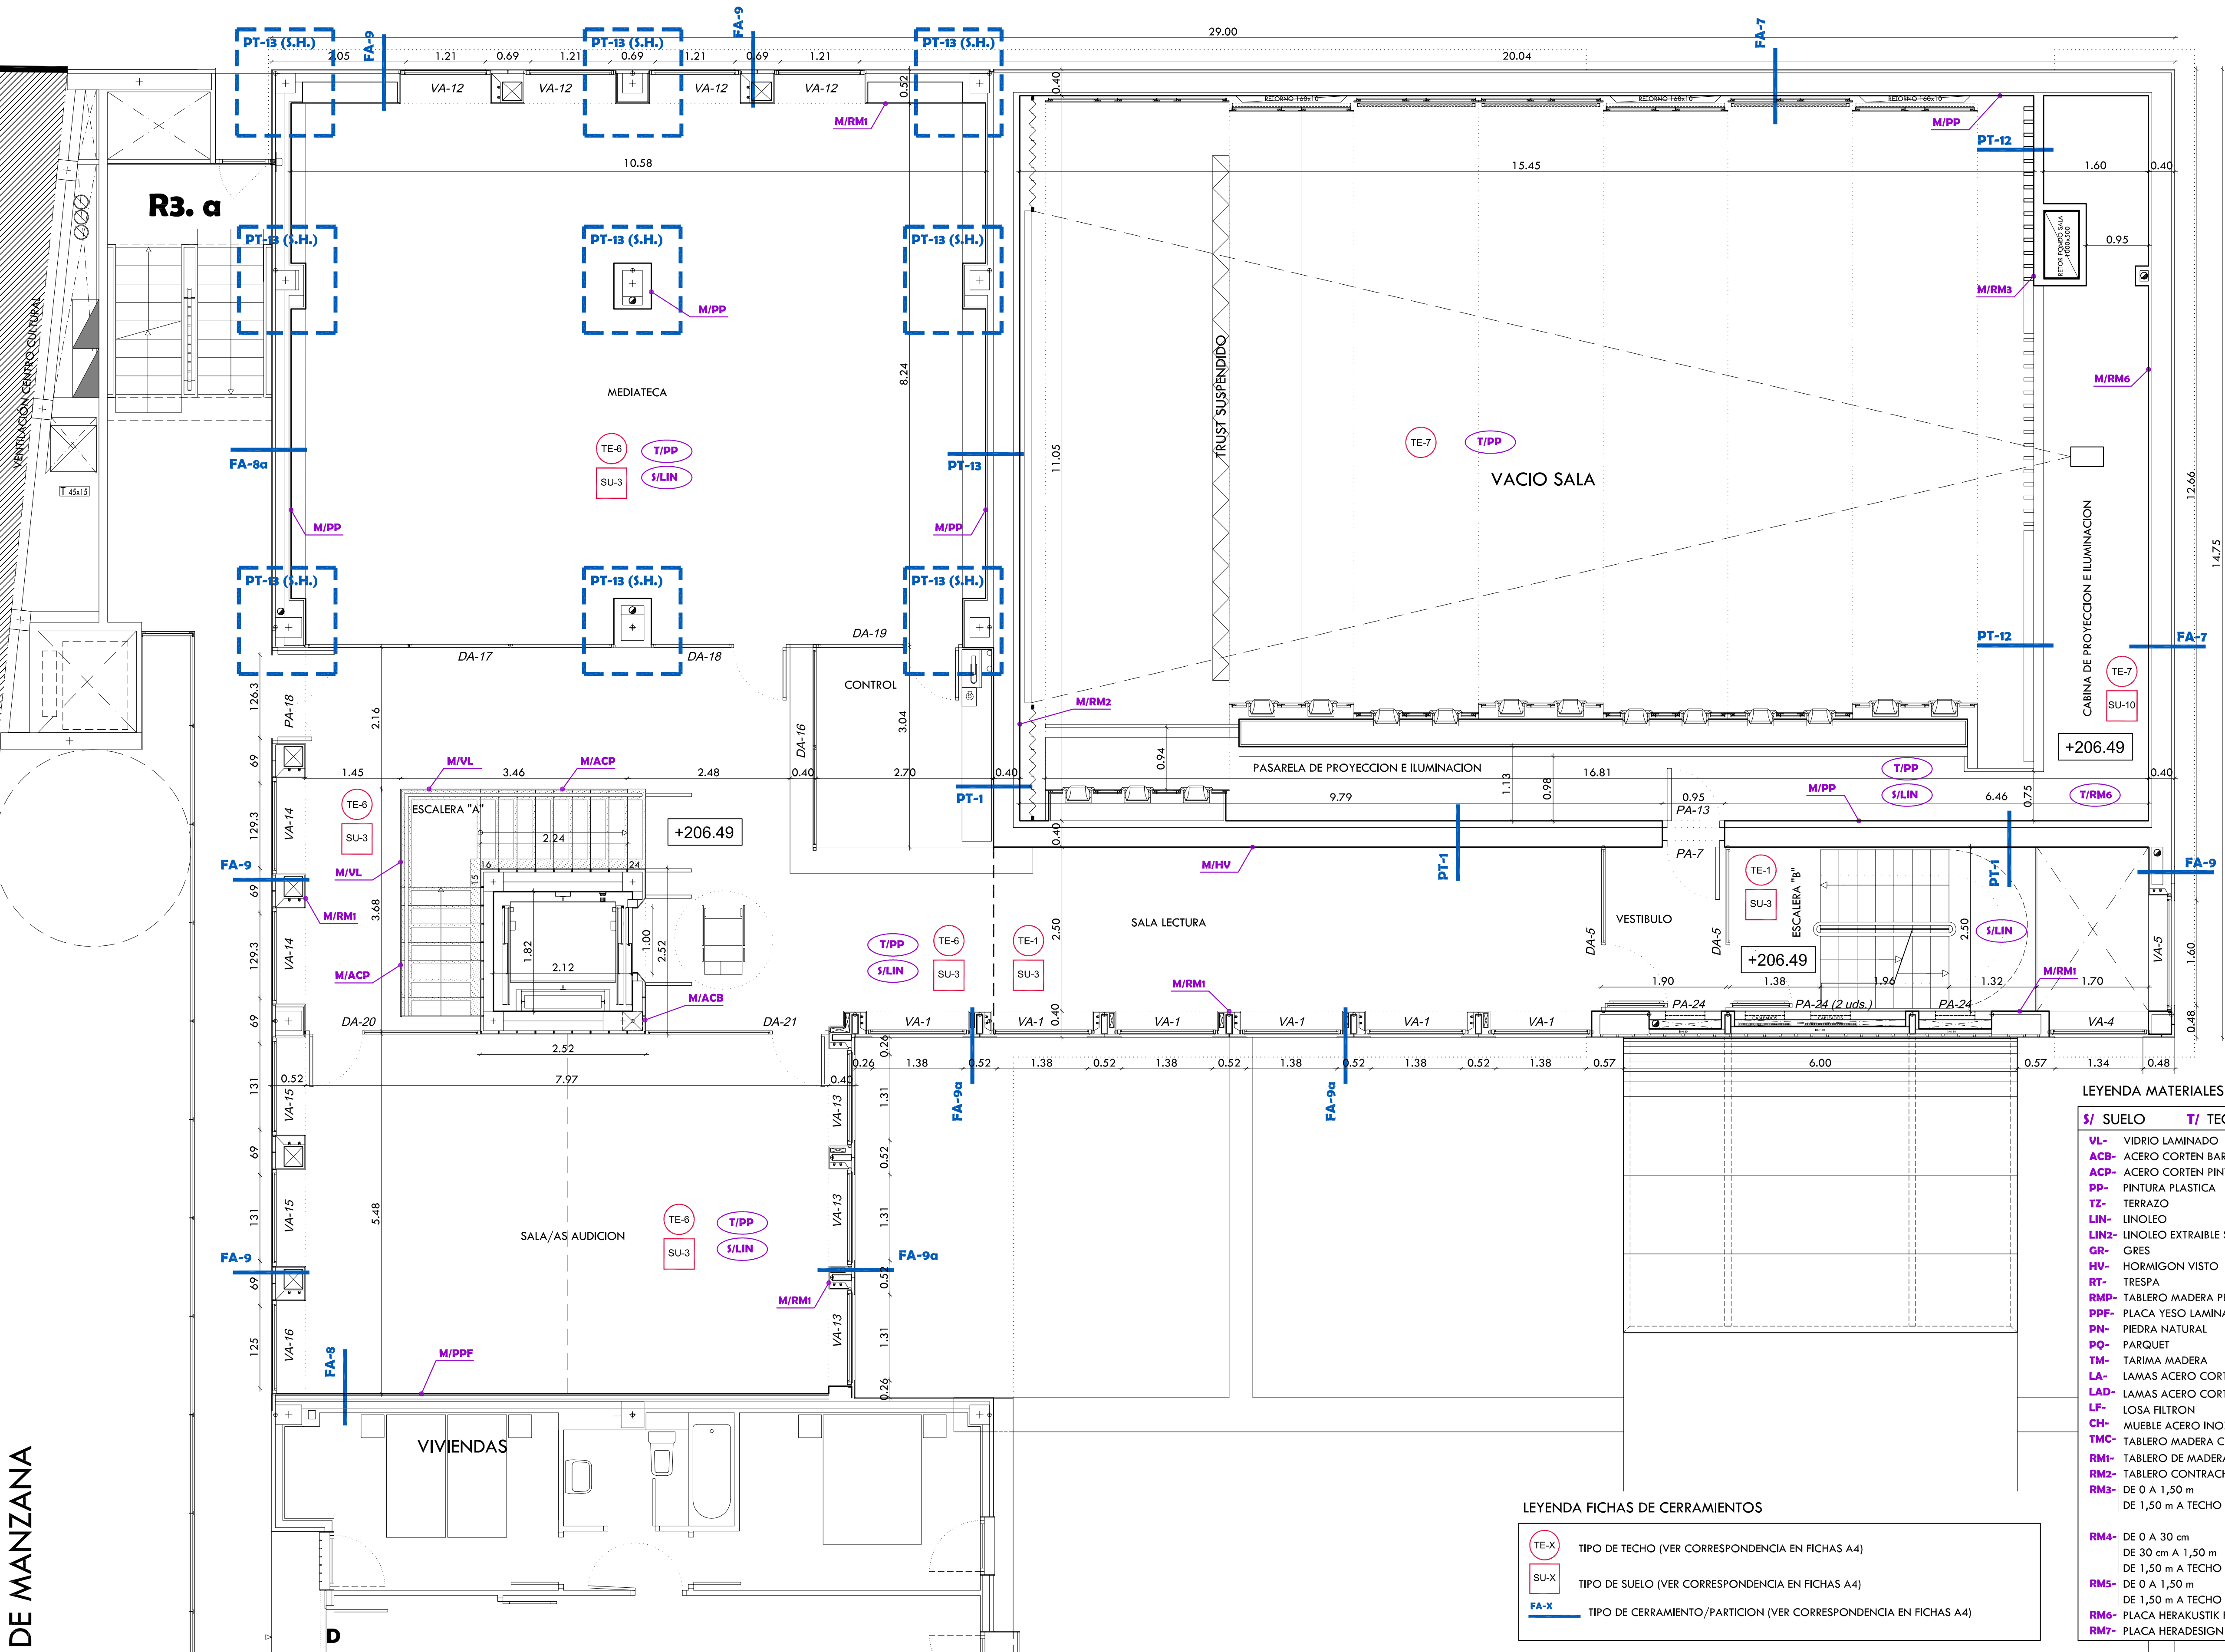

| LEYENDA MATERIALES DE ACABADO |  |   |         |               |
|-------------------------------|--|---|---------|---------------|
| S/ SUELO                      | T/ TECHO                                 | Z/ ZOCCALO  | M/ MURO | B/ BARANDILLA |
| VL-                           | VIDRIO LAMINADO                          |   |         |               |
| ACB-                          | ACERO CORTEN BARNIZADO                   |   |         |               |
| ACP-                          | ACERO CORTEN PINTADO                     |   |         |               |
| PP-                           | PINTURA PLASTICA                         |   |         |               |
| TZ-                           | TERRAZO                                  |   |         |               |
| LIN-                          | LINOLEO                                  |   |         |               |
| LIN2-                         | LINOLEO EXTRAIBLE SOBRE TARIMA DE MADERA |   |         |               |
| GR-                           | GRES                                     |   |         |               |
| HV-                           | HORMIGON VISTO                           |   |         |               |
| RT-                           | TRESPA                                   |   |         |               |
| RMP-                          | TABLERO MADERA PERFORADA                 |   |         |               |
| PPF-                          | PLACA YESO LAMINADO PERFORADA Y PINTADA  |   |         |               |
| PN-                           | PIEDRA NATURAL                           |   |         |               |
| PQ-                           | PARQUET                                  |   |         |               |
| TM-                           | TARIMA MADERA                            |   |         |               |
| LA-                           | LAMAS ACERO CORTEN                       |   |         |               |
| LAD-                          | LAMAS ACERO CORTEN SOBRE MALLA DEPLOYÉ   |   |         |               |
| LF-                           | LOSA FILTRON                             |   |         |               |
| CH-                           | MUEBLE ACERO INOX.                       |   |         |               |
| TMC-                          | TABLERO MADERA CEMENTO                   |   |         |               |
| RM1-                          | TABLERO DE MADERA                        |   |         |               |
| RM2-                          | TABLERO CONTRACHAPADO 15mm SOBRE RASTREL |   |         |               |
| RM3-                          | DE 0 A 1,50 m                            | TABLERO CONTRACHAPADO 15mm SOBRE RASTREL + PLASTAZOTE   |         |               |
|                               | DE 1,50 m A TECHO                        | TABLERO CONTRACHAPADO 15mm SOBRE RASTREL + PLASTAZOTE + |         |               |
|                               |  | + DIFRACTOR RESONADOR                                   |         |               |
| RM4-                          | DE 0 A 30 cm                             | ZOCCALO TABLERO CONTRACHAPADO 6 mm                      |         |               |
|                               | DE 30 cm A 1,50 m                        | DIFUSOR RPG MADERA                                      |         |               |
|                               | DE 1,50 m A TECHO                        | CORTINA TEXTIL  |         |               |
| RM5-                          | DE 0 A 1,50 m                            | ZOCCALO TABLERO CONTRACHAPADO 6 mm                      |         |               |
|                               | DE 1,50 m A TECHO                        | ESPUMA PIRAMIDE BLANDA 70 mm                            |         |               |
| RM6-                          | PLACA HERAKUSTIK F25                     |   |         |               |
| RM7-                          | PLACA HERADESIGN SUPERFINE STAR          |   |         |               |

| LEYENDA FICHAS DE CERRAMIENTOS |  |
|--------------------------------|--|
| TE-X                           | TIPO DE TECHO (VER CORRESPONDENCIA EN FICHAS A4)                 |
| SU-X                           | TIPO DE SUELO (VER CORRESPONDENCIA EN FICHAS A4)                 |
| FA-X                           | TIPO DE CERRAMIENTO/PARTICION (VER CORRESPONDENCIA EN FICHAS A4) |