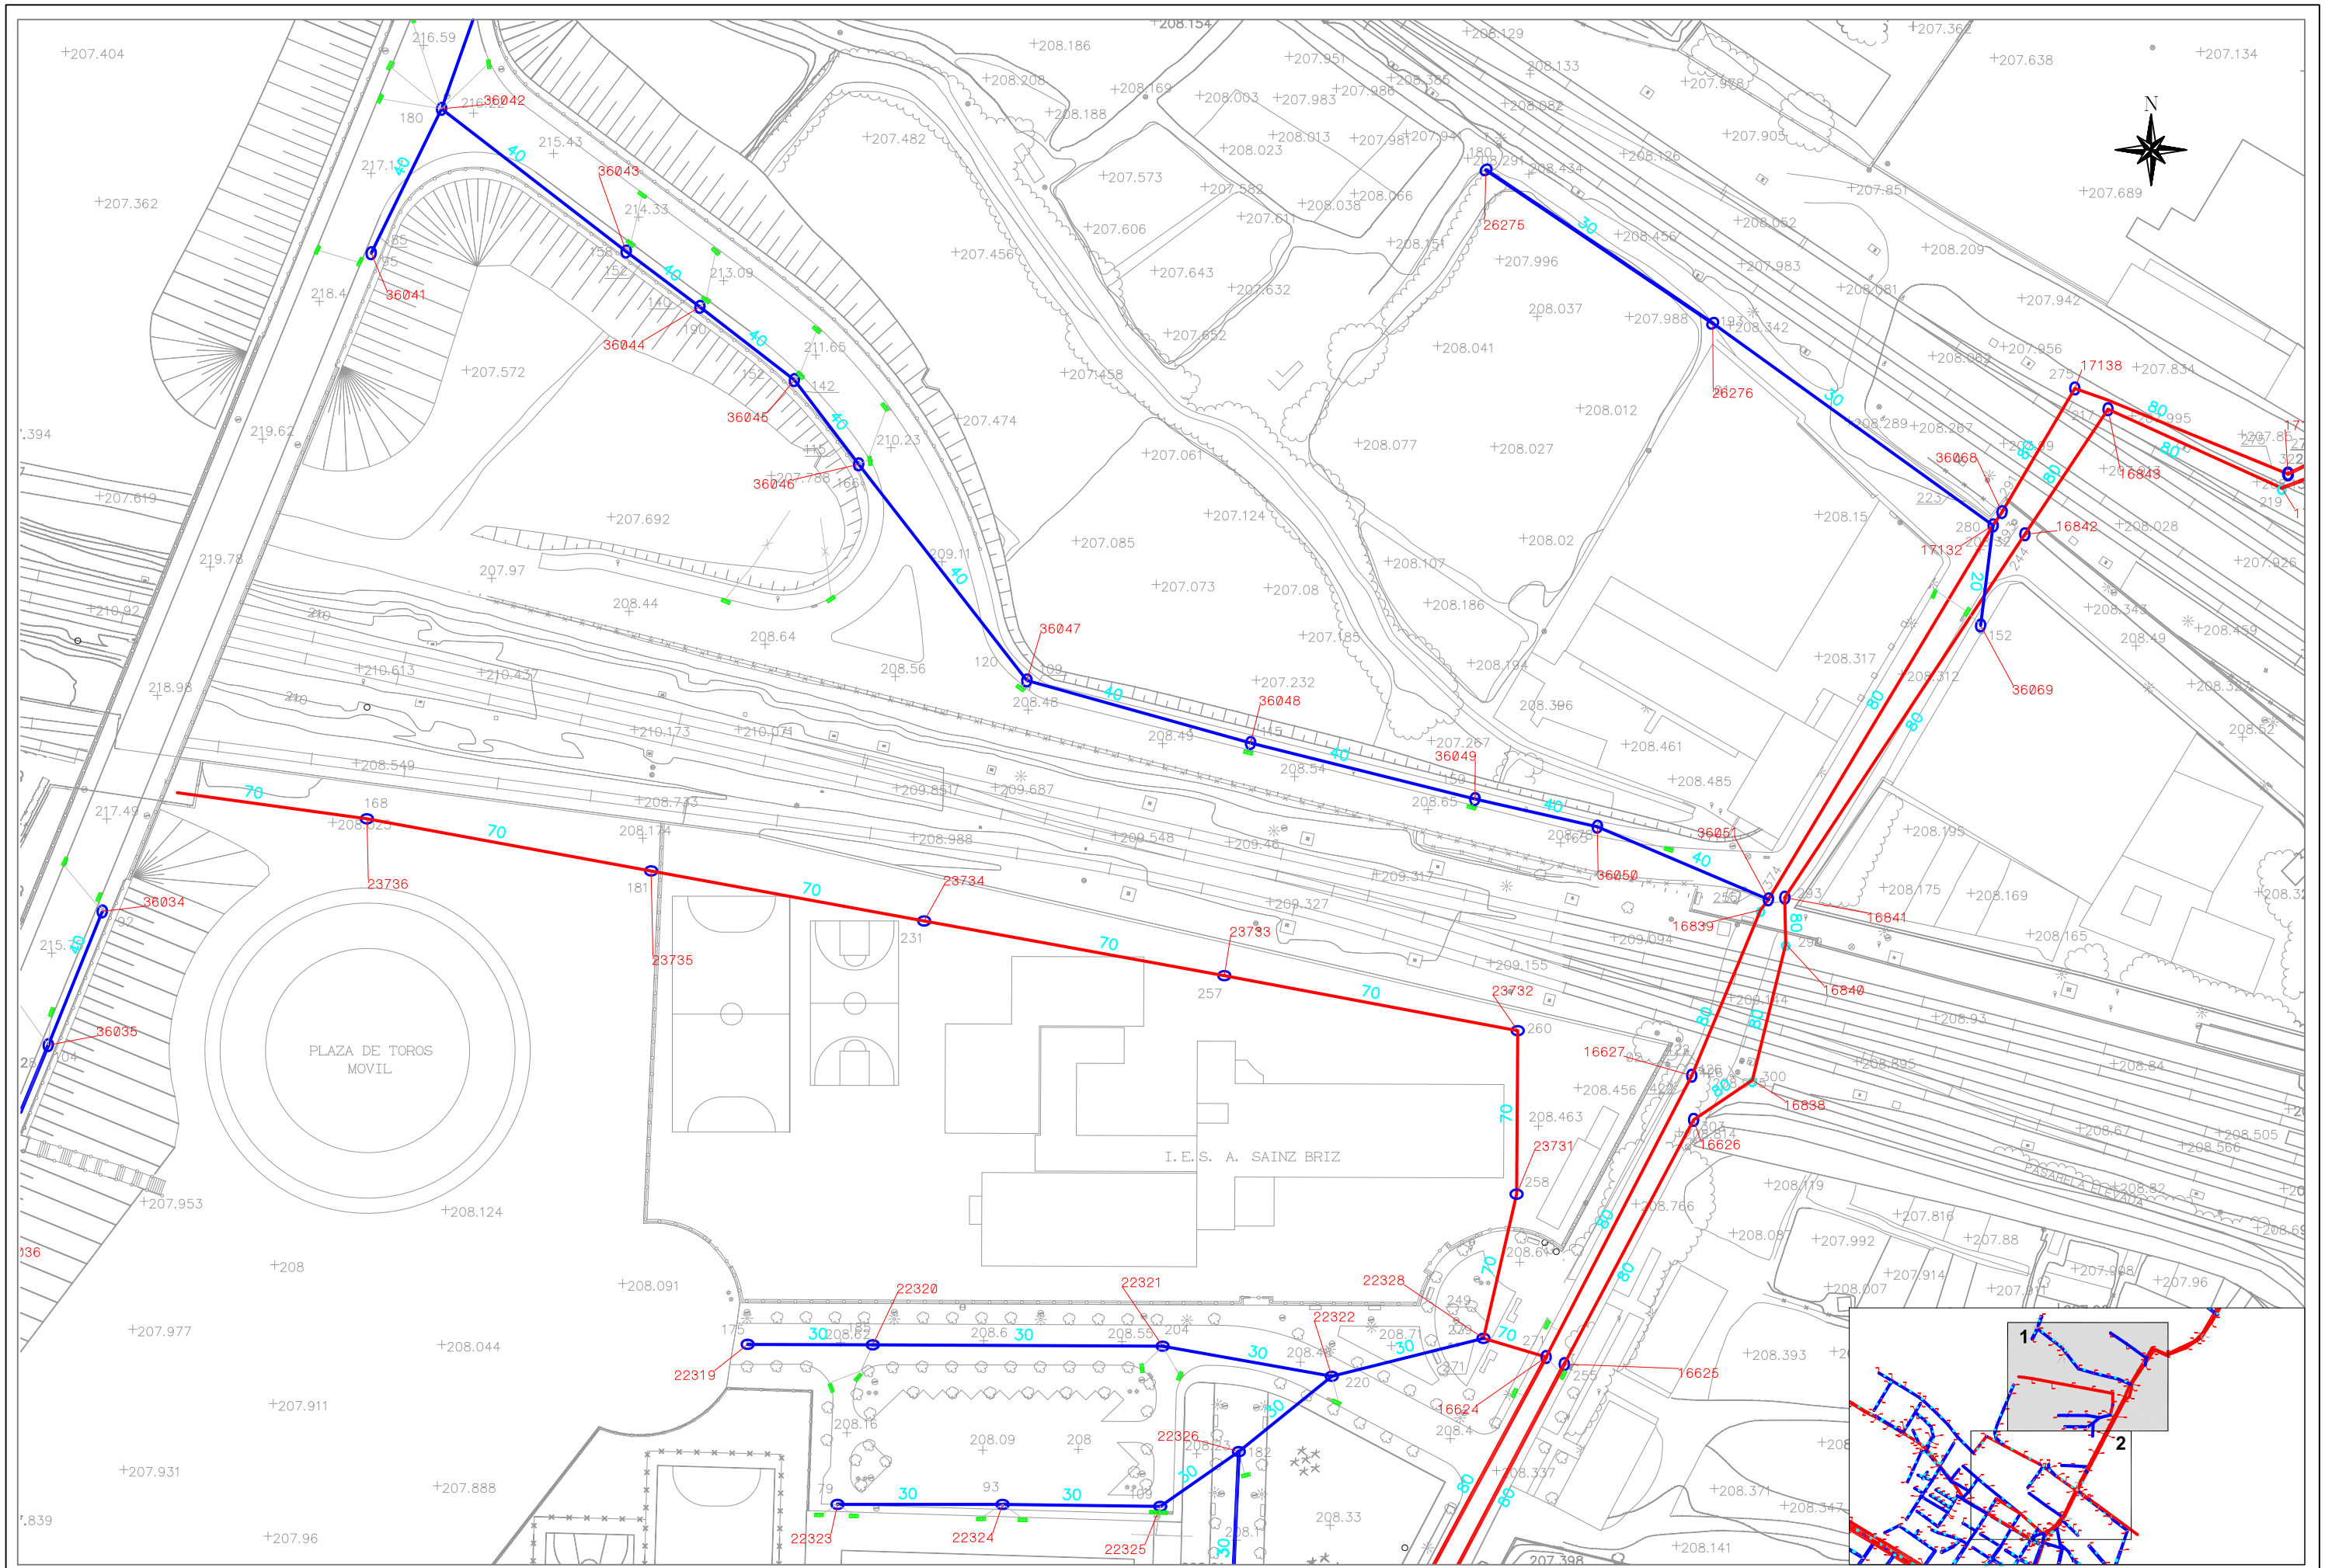


| | | | | | | |
|---|---|---|---|---|---|---|
| Zaragoza ECOCIUDAD | EL CONSULTOR: CADEGA CONSULTORA ARAGONESA DE INGENIERIA S.A. | FDO. EL INGENIERO DE CAMINOS D. JUAN MANUEL BERNAD MORCATE | ESCALA: 1:1.000 | TÍTULO: MEJORA DEL SANEAMIENTO EN EL ENTORNO DE LA AVENIDA DE LA CONSTITUCIÓN DEL BARRIO DE CASETAS (ZARAGOZA). | Nº DE PLANO: 3.3.1 | DESIGNACIÓN: RED DE SANEAMIENTO. ESTADO ACTUAL PLANTA DE DETALLE 1 | FECHA: ABRIL 2016 |