


PERFIL LONGITUDINAL EJE-03. CALLE POLÍGONO

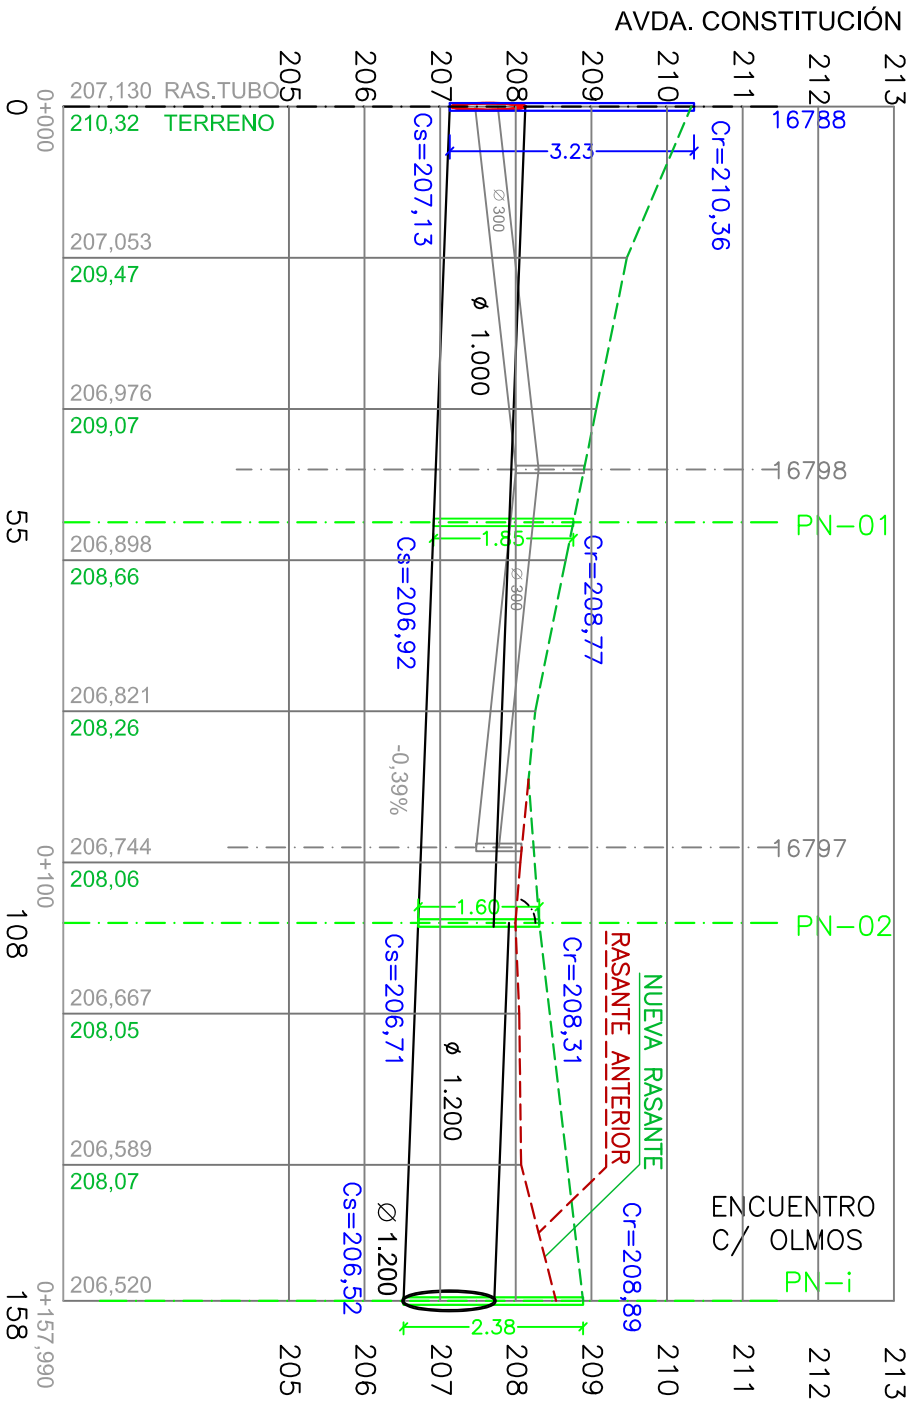

PERFIL LONGITUDINAL EJE-05. CALLE ENTRE C/ POLÍGONO Y C/ BALEARES

