




CONFIGURACIÓN GENERAL  
E: 1/200

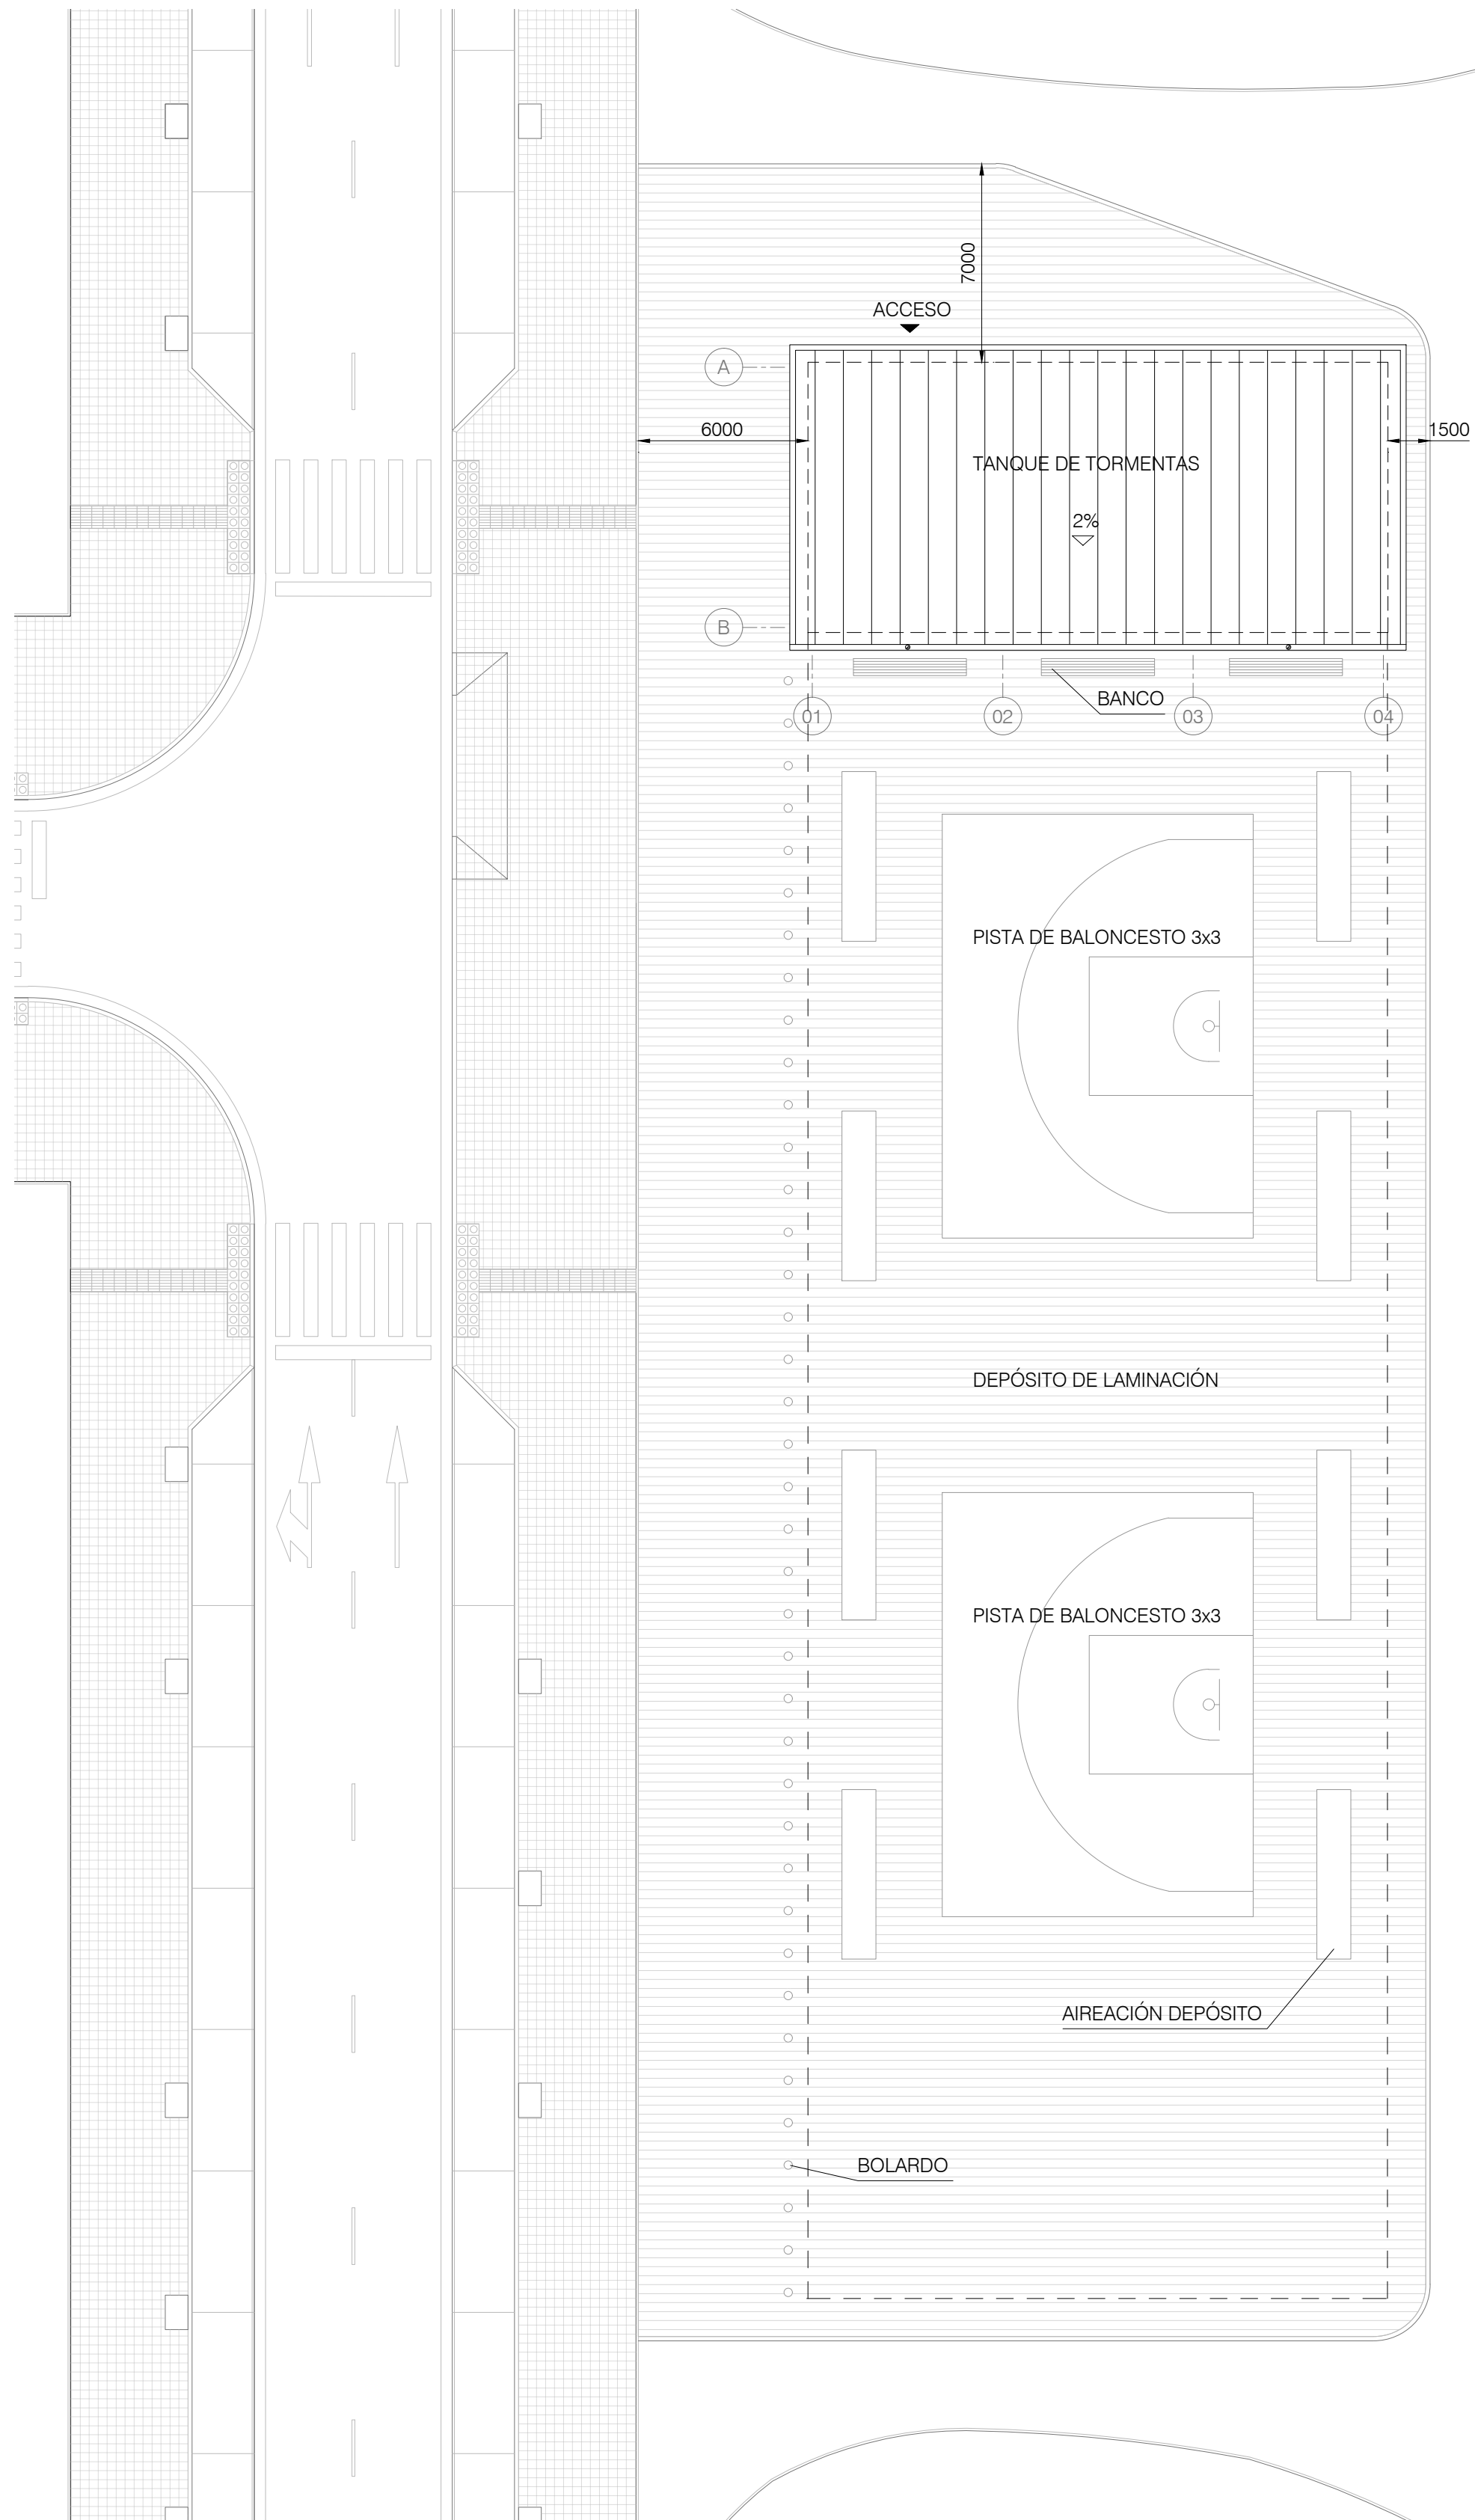


POSICIONAMIENTO DE ANCLAJES  
E: 1/75

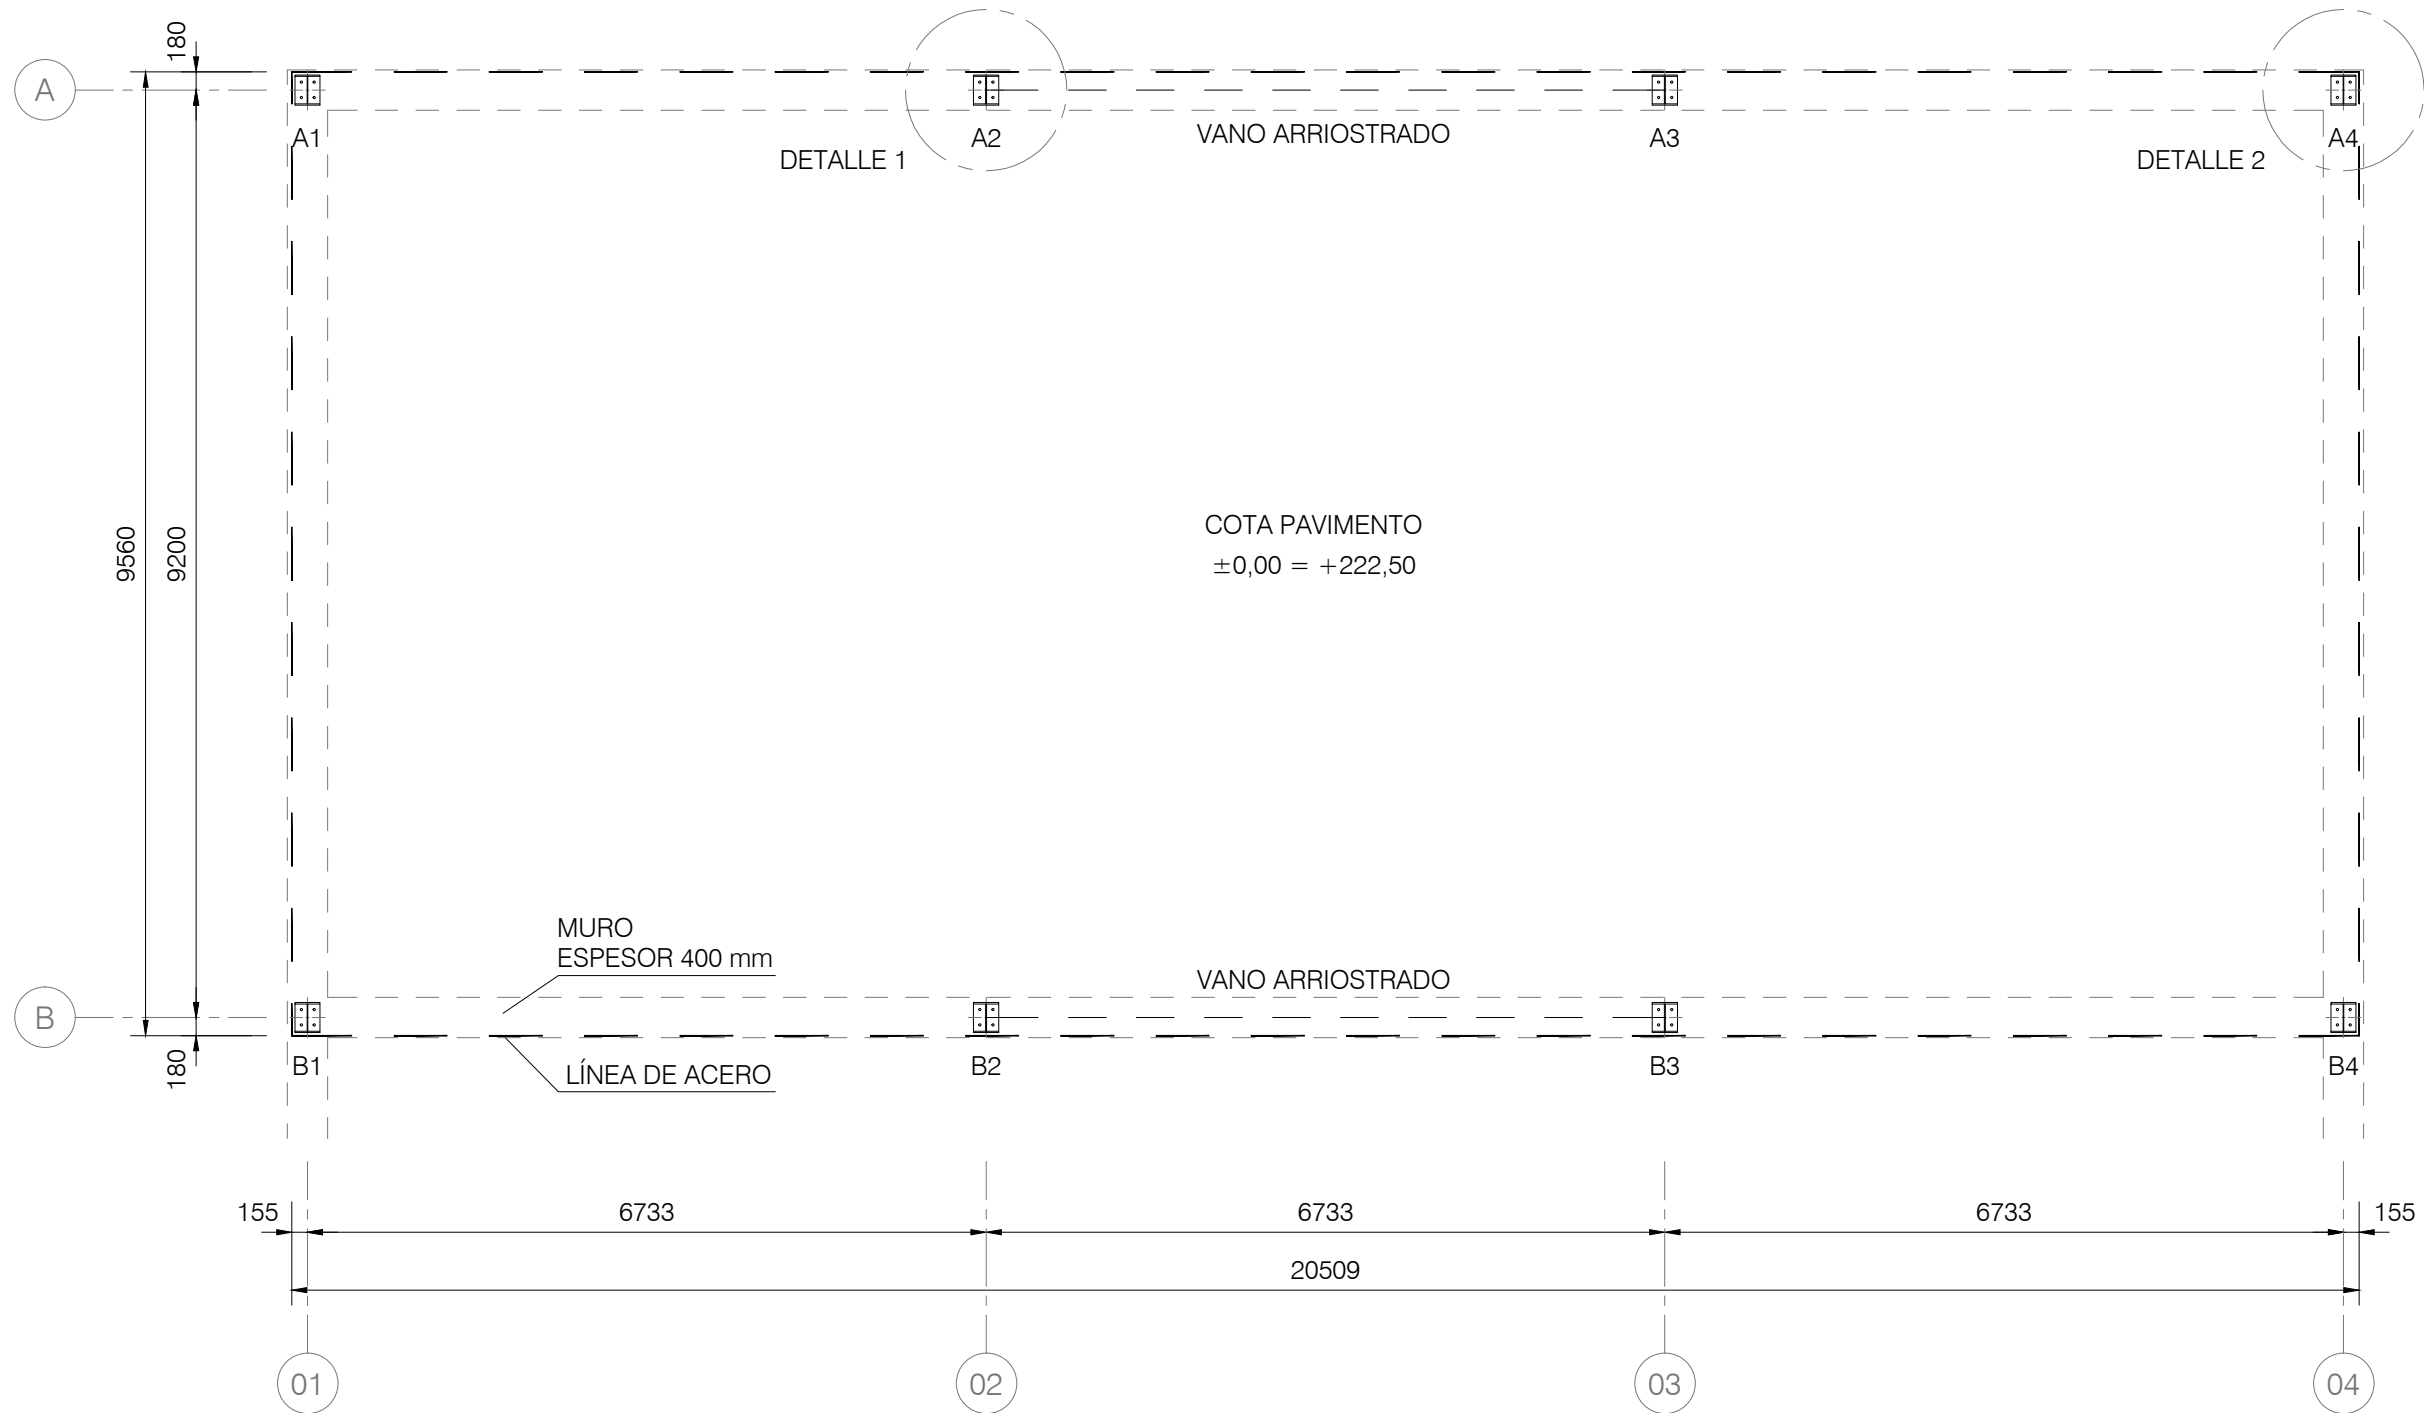


DETALLE 1 EJE A Y B  
S/E

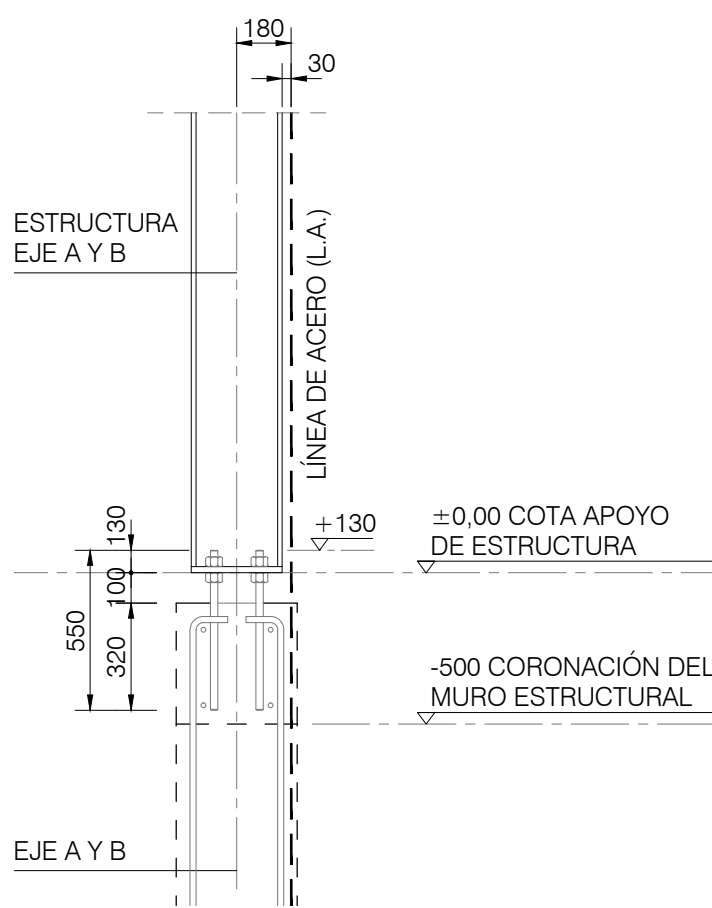

DETALLE 2 EJE 1 Y 4  
S/E

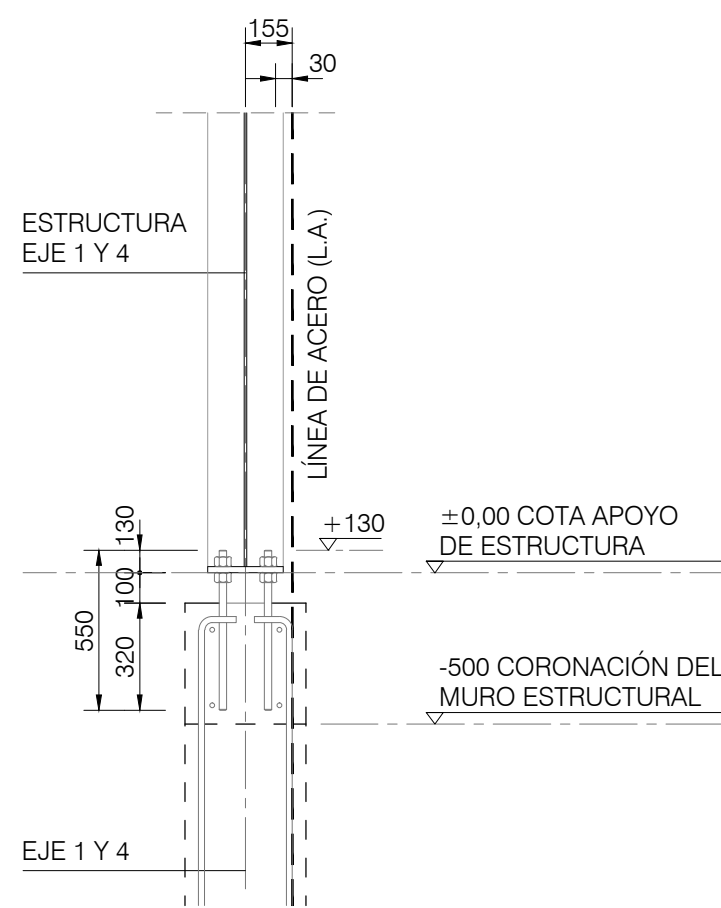

POSICIONAMIENTO  
A2, A3, B2, B3  
S/E

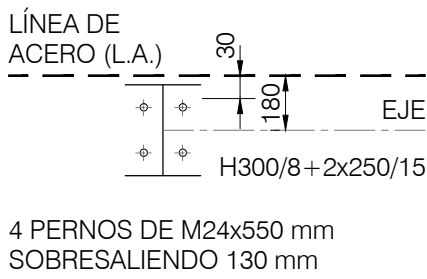

POSICIONAMIENTO  
A1, A4, B1, B4  
S/E

