


- LEYENDA
- 1 LOSETA O BALDOSA
  - 2 MORTERO M-7,5
  - 3 SOLERA DE HORMIGÓN HM-15
  - 7 ASIENTO DE HORMIGÓN HM-15
  - 8 BORDILLO DE HORMIGÓN HM-35 (15x25)
  - 9 BORDILLO DE HORMIGÓN HM-35 (20x8)
  - 14 MEZCLA BITUMINOSA EN CALIENTE D-10 AC11 SURF 50/70 D
  - 15 MEZCLA BITUMINOSA EN CALIENTE AC22 BIN 50/70 S
  - 18 BASE DE ZAHORRA ARTIFICIAL
  - 19 SUB-BASE ZAHORRA NATURAL
  - 20 LOSA DE HORMIGÓN HM-30
  - 23 SUELO SELECCIONADO
  - 24 TIERRA VEGETAL
  - 25 CAZ DE HORMIGÓN HM-35 (DIMENSIÓN = 15x50 cm)
  - 26 LOSA DE HORMIGÓN HM-30, DRAMIX


PLANTA TIPO "A3"  
calle básica peatonal

ESCALA: 1/50

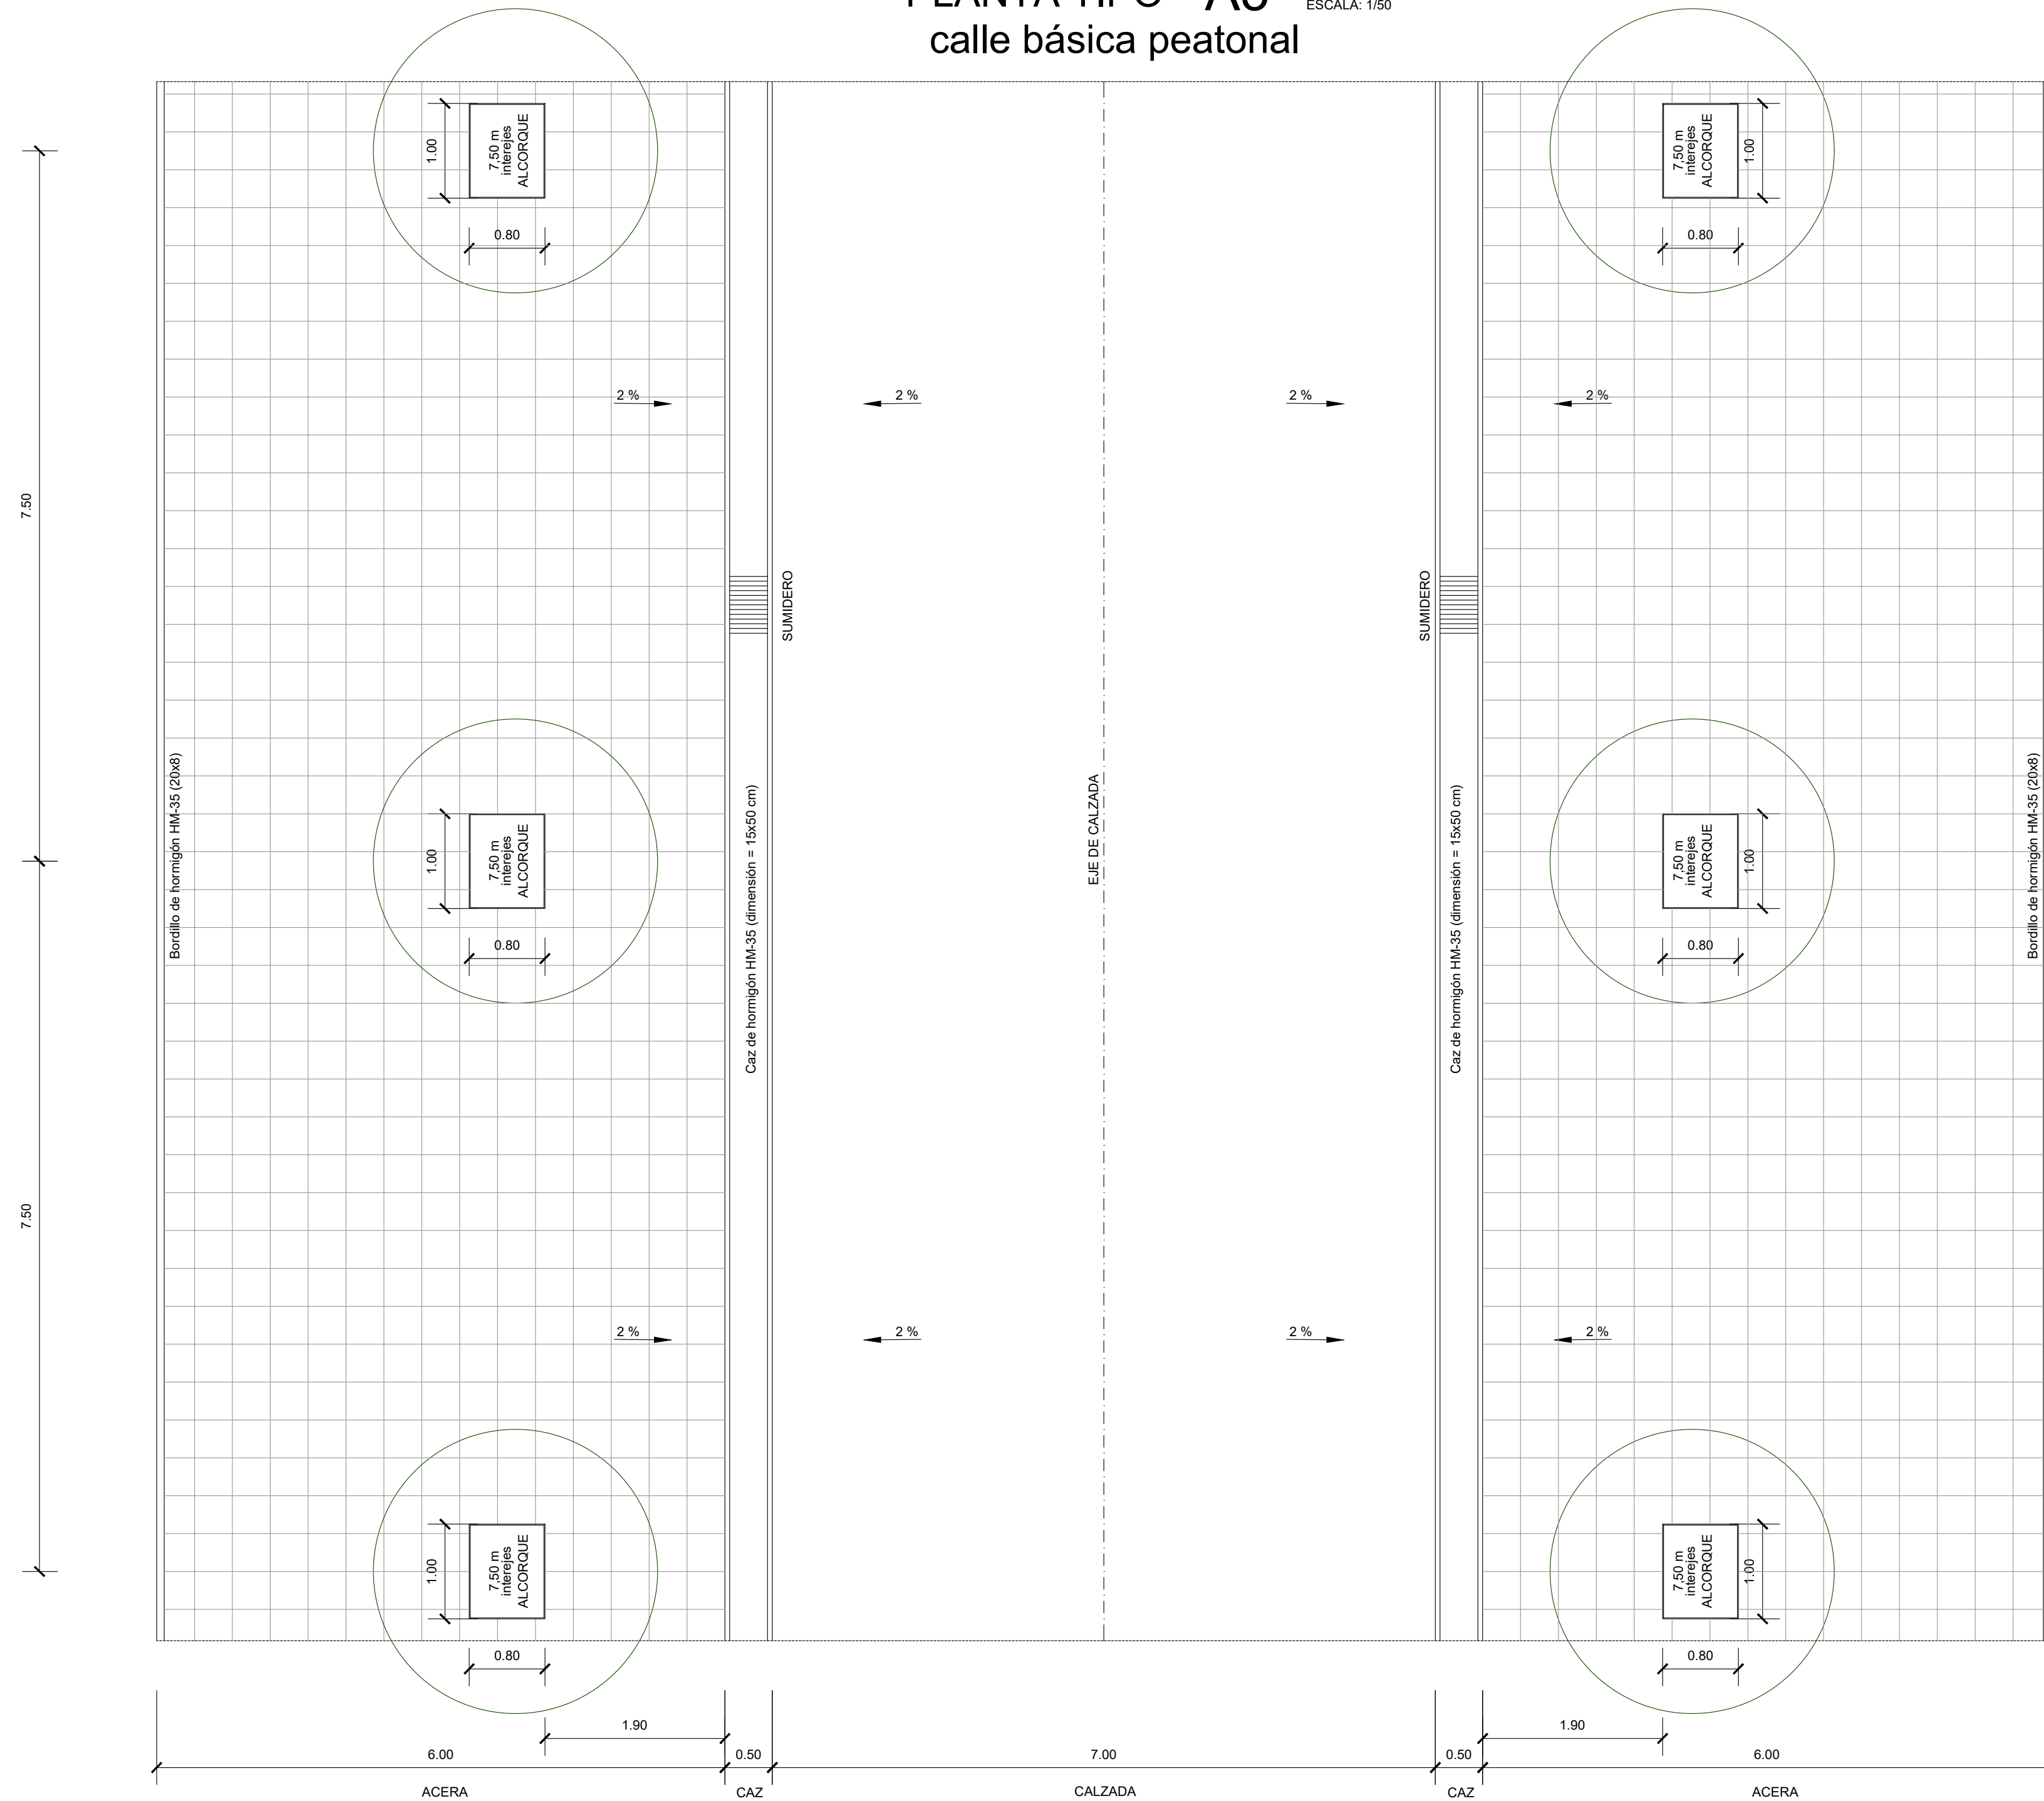

detalle f  
Firme tipo HORMIGÓN

ESCALA: 1/10

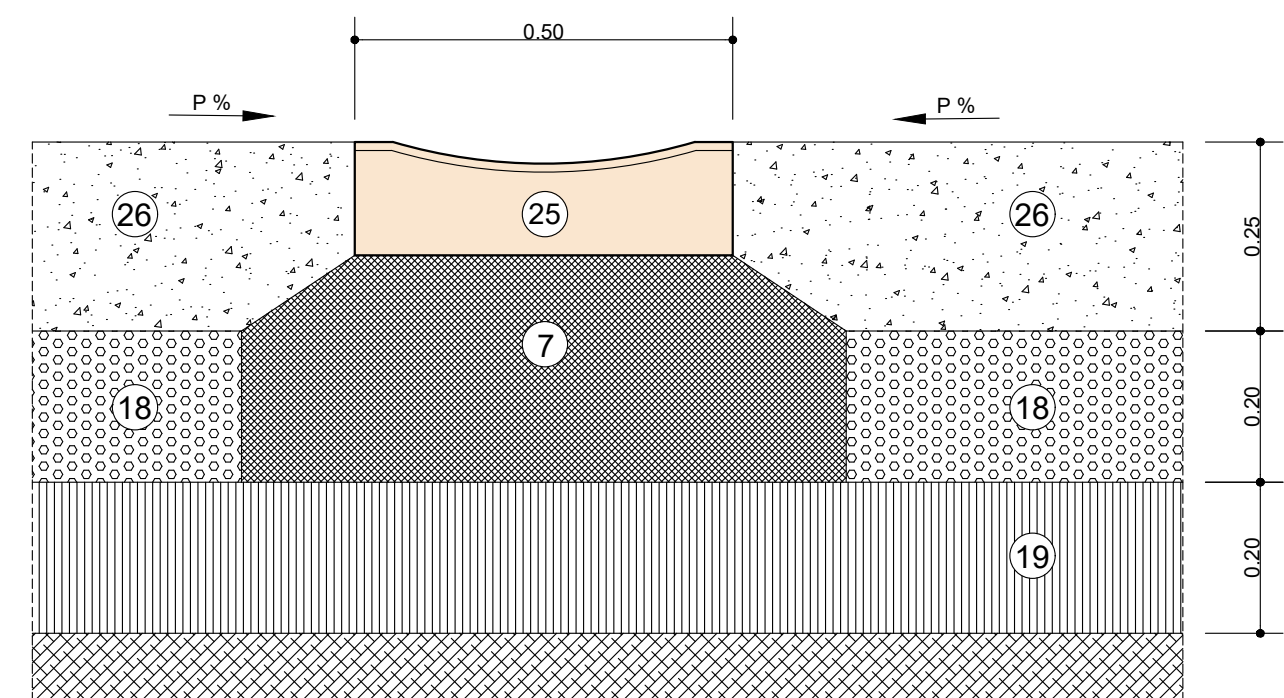

detalle g  
ALCORQUE calle peatonal

ESCALA: 1/10

