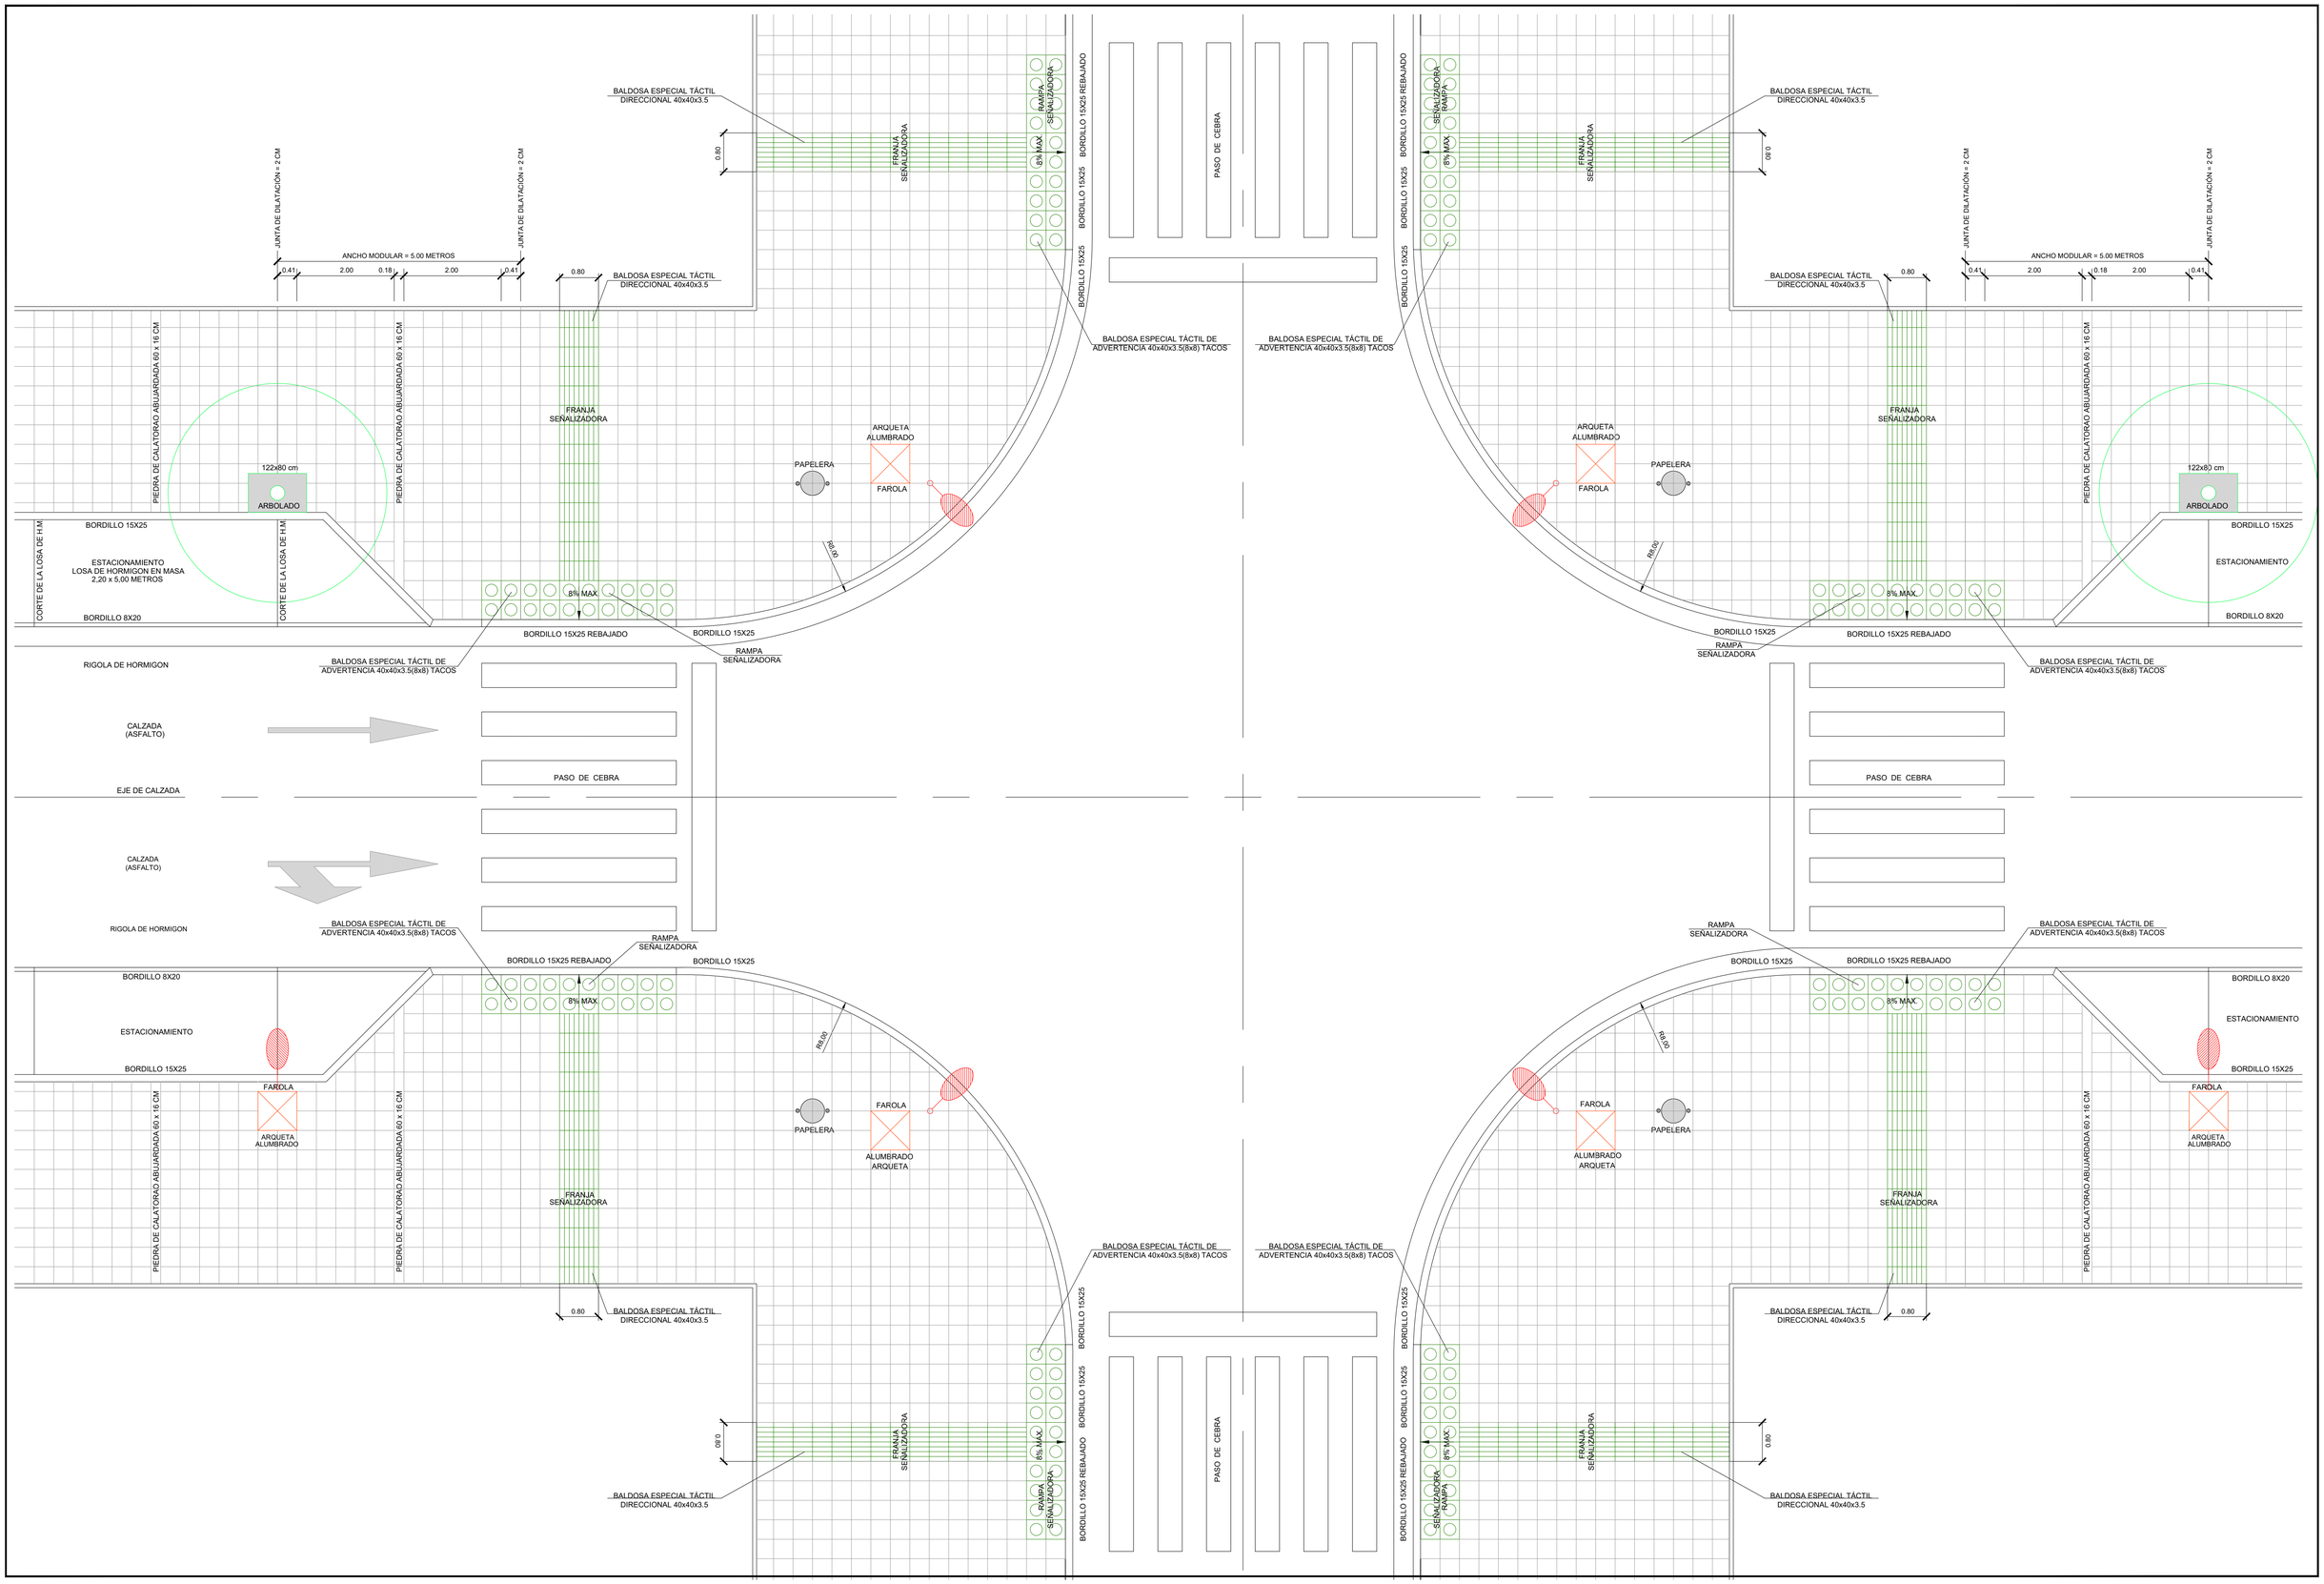

TEXTO REFUNDIDO PROYECTO DE URBANIZACIÓN SUZ-38/1 Y PERI "QUINTA JULIETA" ZARAGOZA	JUNIO 2024	PROMOTOR JUNTA DE COMPENSACIÓN DE LA UNIDAD DE EJECUCIÓN CONJUNTA DEL PLAN PARCIAL SECTOR SUZ (D) 38/1 Y DEL PERI "QUINTA JULIETA"	EL INGENIERO DE CAMINOS, C. y P. Fdo. FELIX ROYO MILLAN COLEGIADO Nº 8513

ESCALAS EN ORIGINAL UNE A1

1/60

0 0.6 1.2 1.8 2.4 3 m

RED VIARIA

REPLANTEO DE ACERAS Y VADOS. DETALLES

plano PU.05 01.05

REF: 381-PU-050105