


TRANSVERSALES VIAL B-1

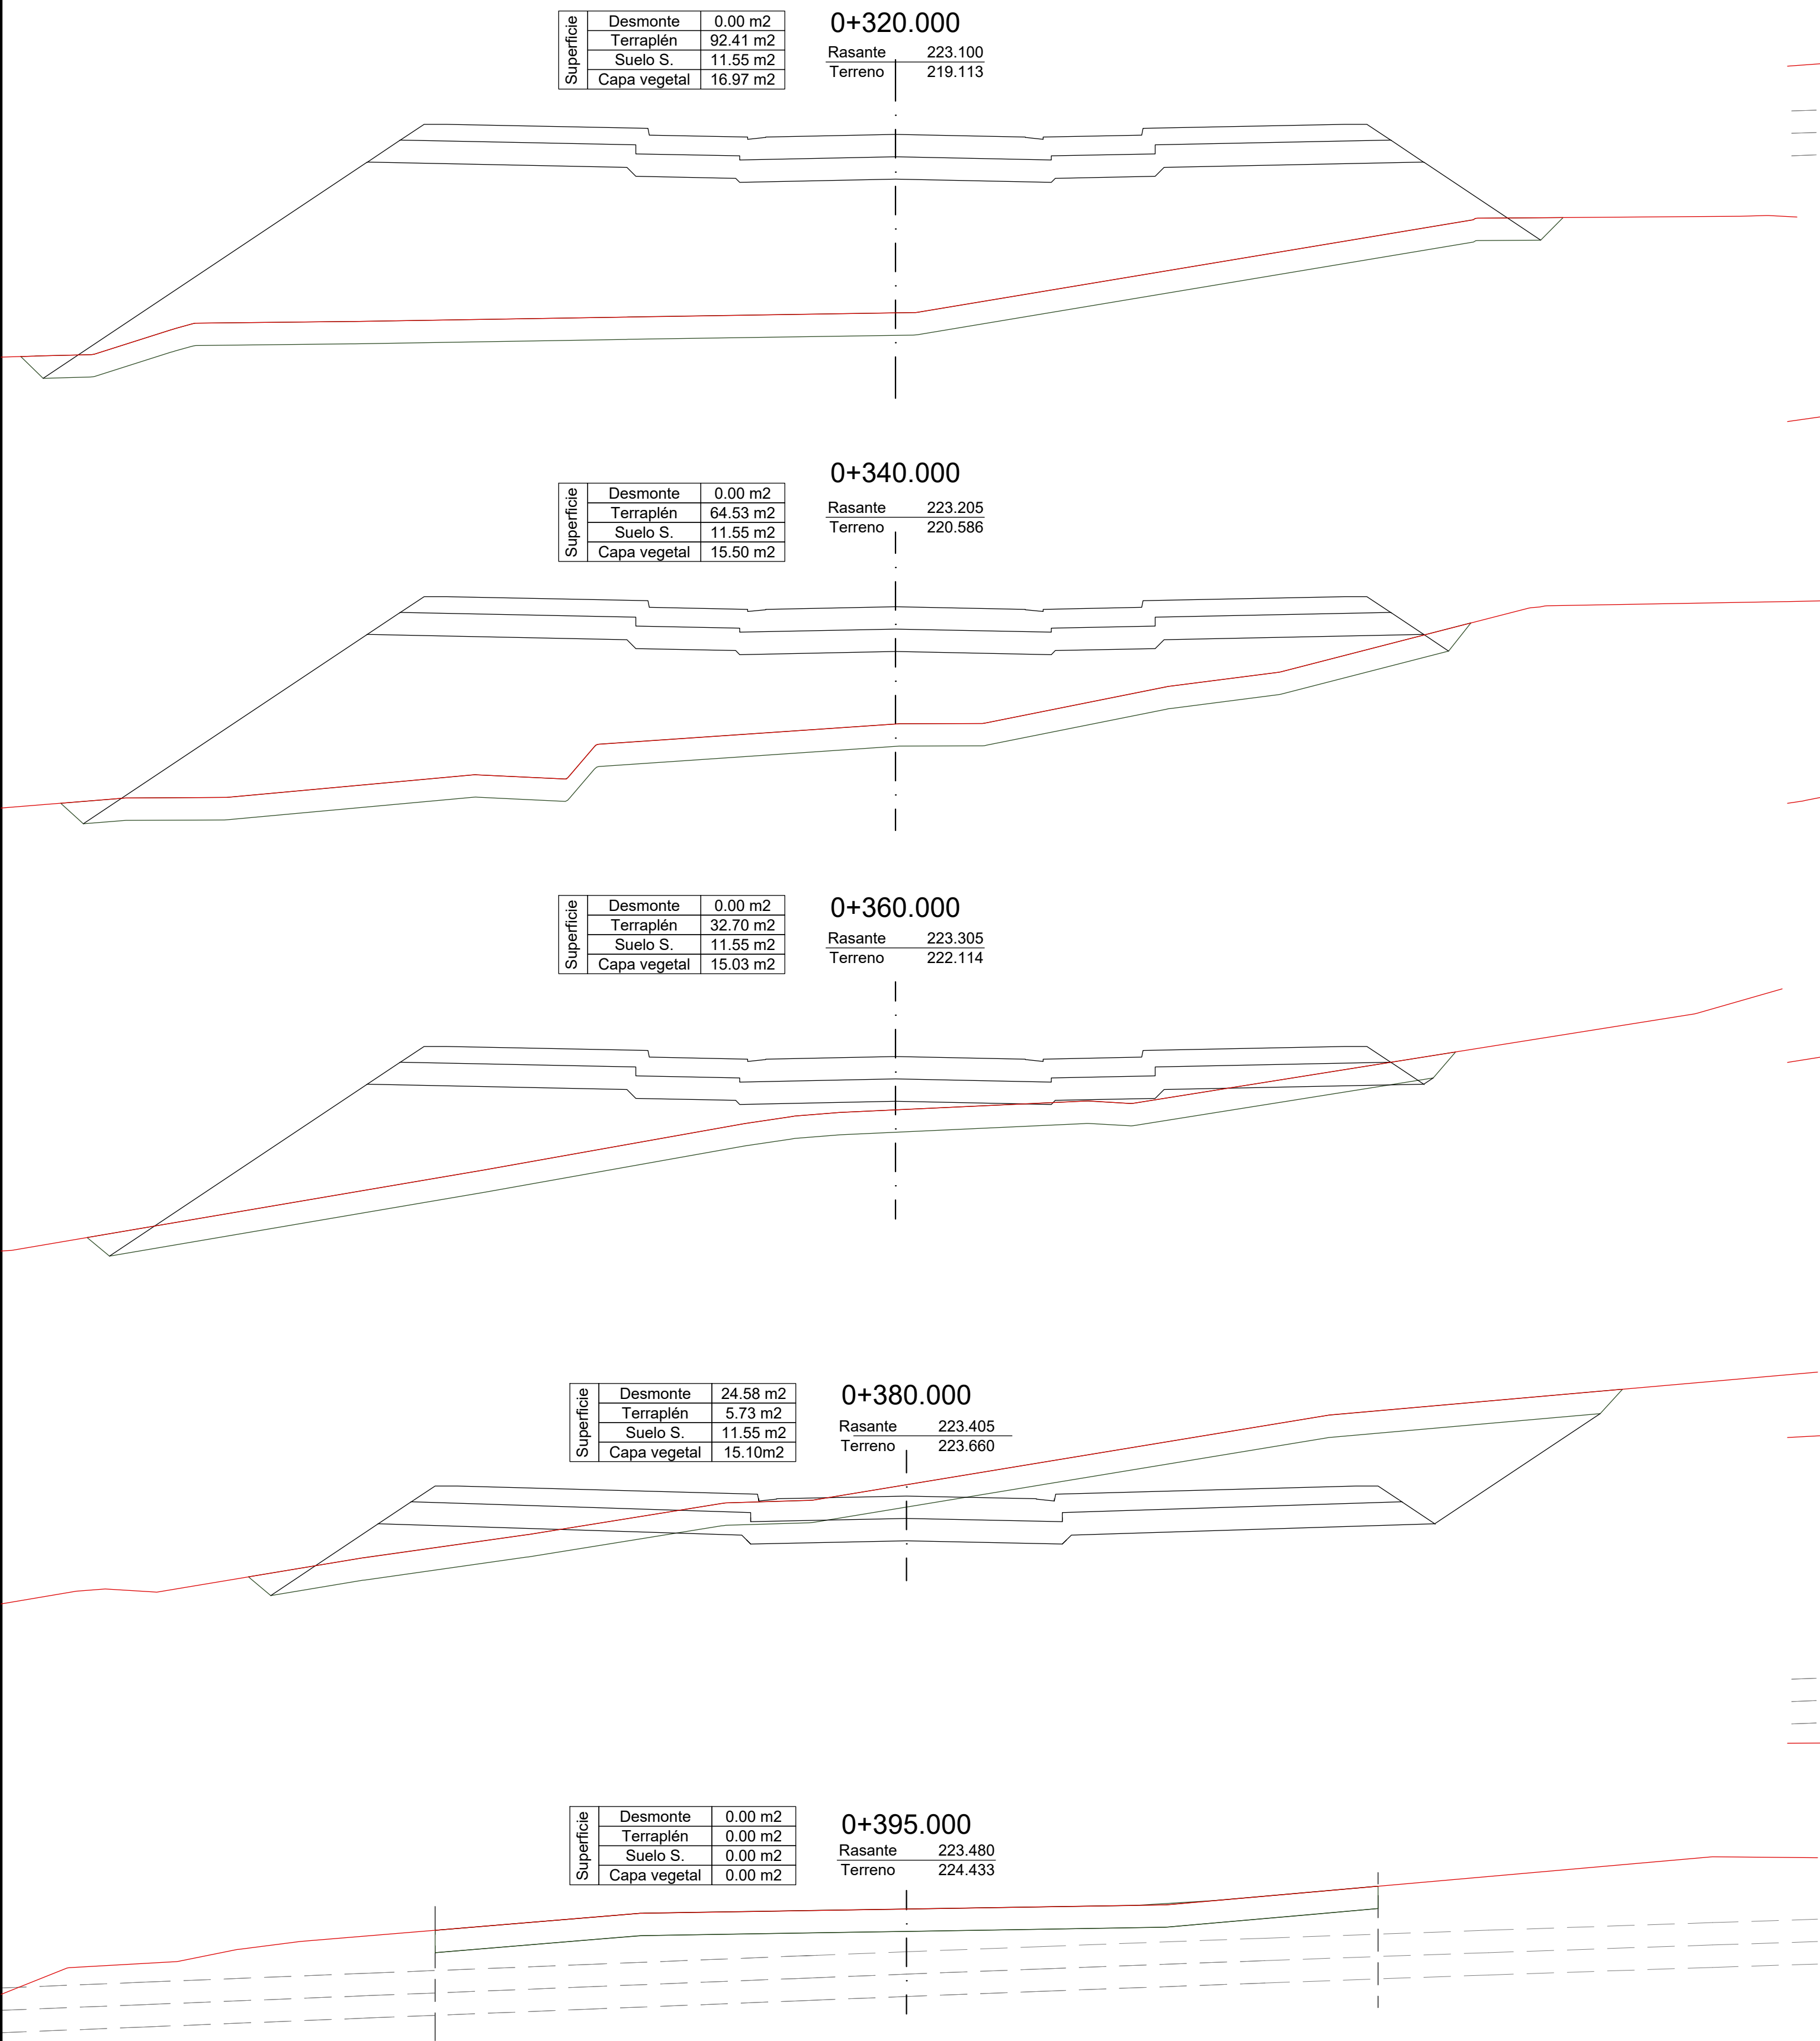

TRANSVERSALES VIAL B-2

