


a
b

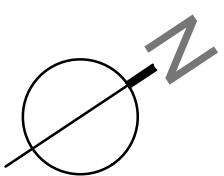

### LEYENDA

F.D.  $\varnothing$  300mm

TUBERIA FUNDICION DUCTIL, SERIE AZUL



## HIDRANTE CONTRAINCENDIOS



BOCA DE RIEGO



VALVULA VENTOSA



DESAGÜE



ARQUETA RECTANGULAR



DENOMINACION NUDO Y COTA TUBERIA

## PIEZAS ESPECIALES



CODO EE



TE BBB



MANGUITO BE




VALVULA COMPUERTA



CONO REDUCCION



VALVULA MARIPOSA Y CARRETE DESMONTABLE

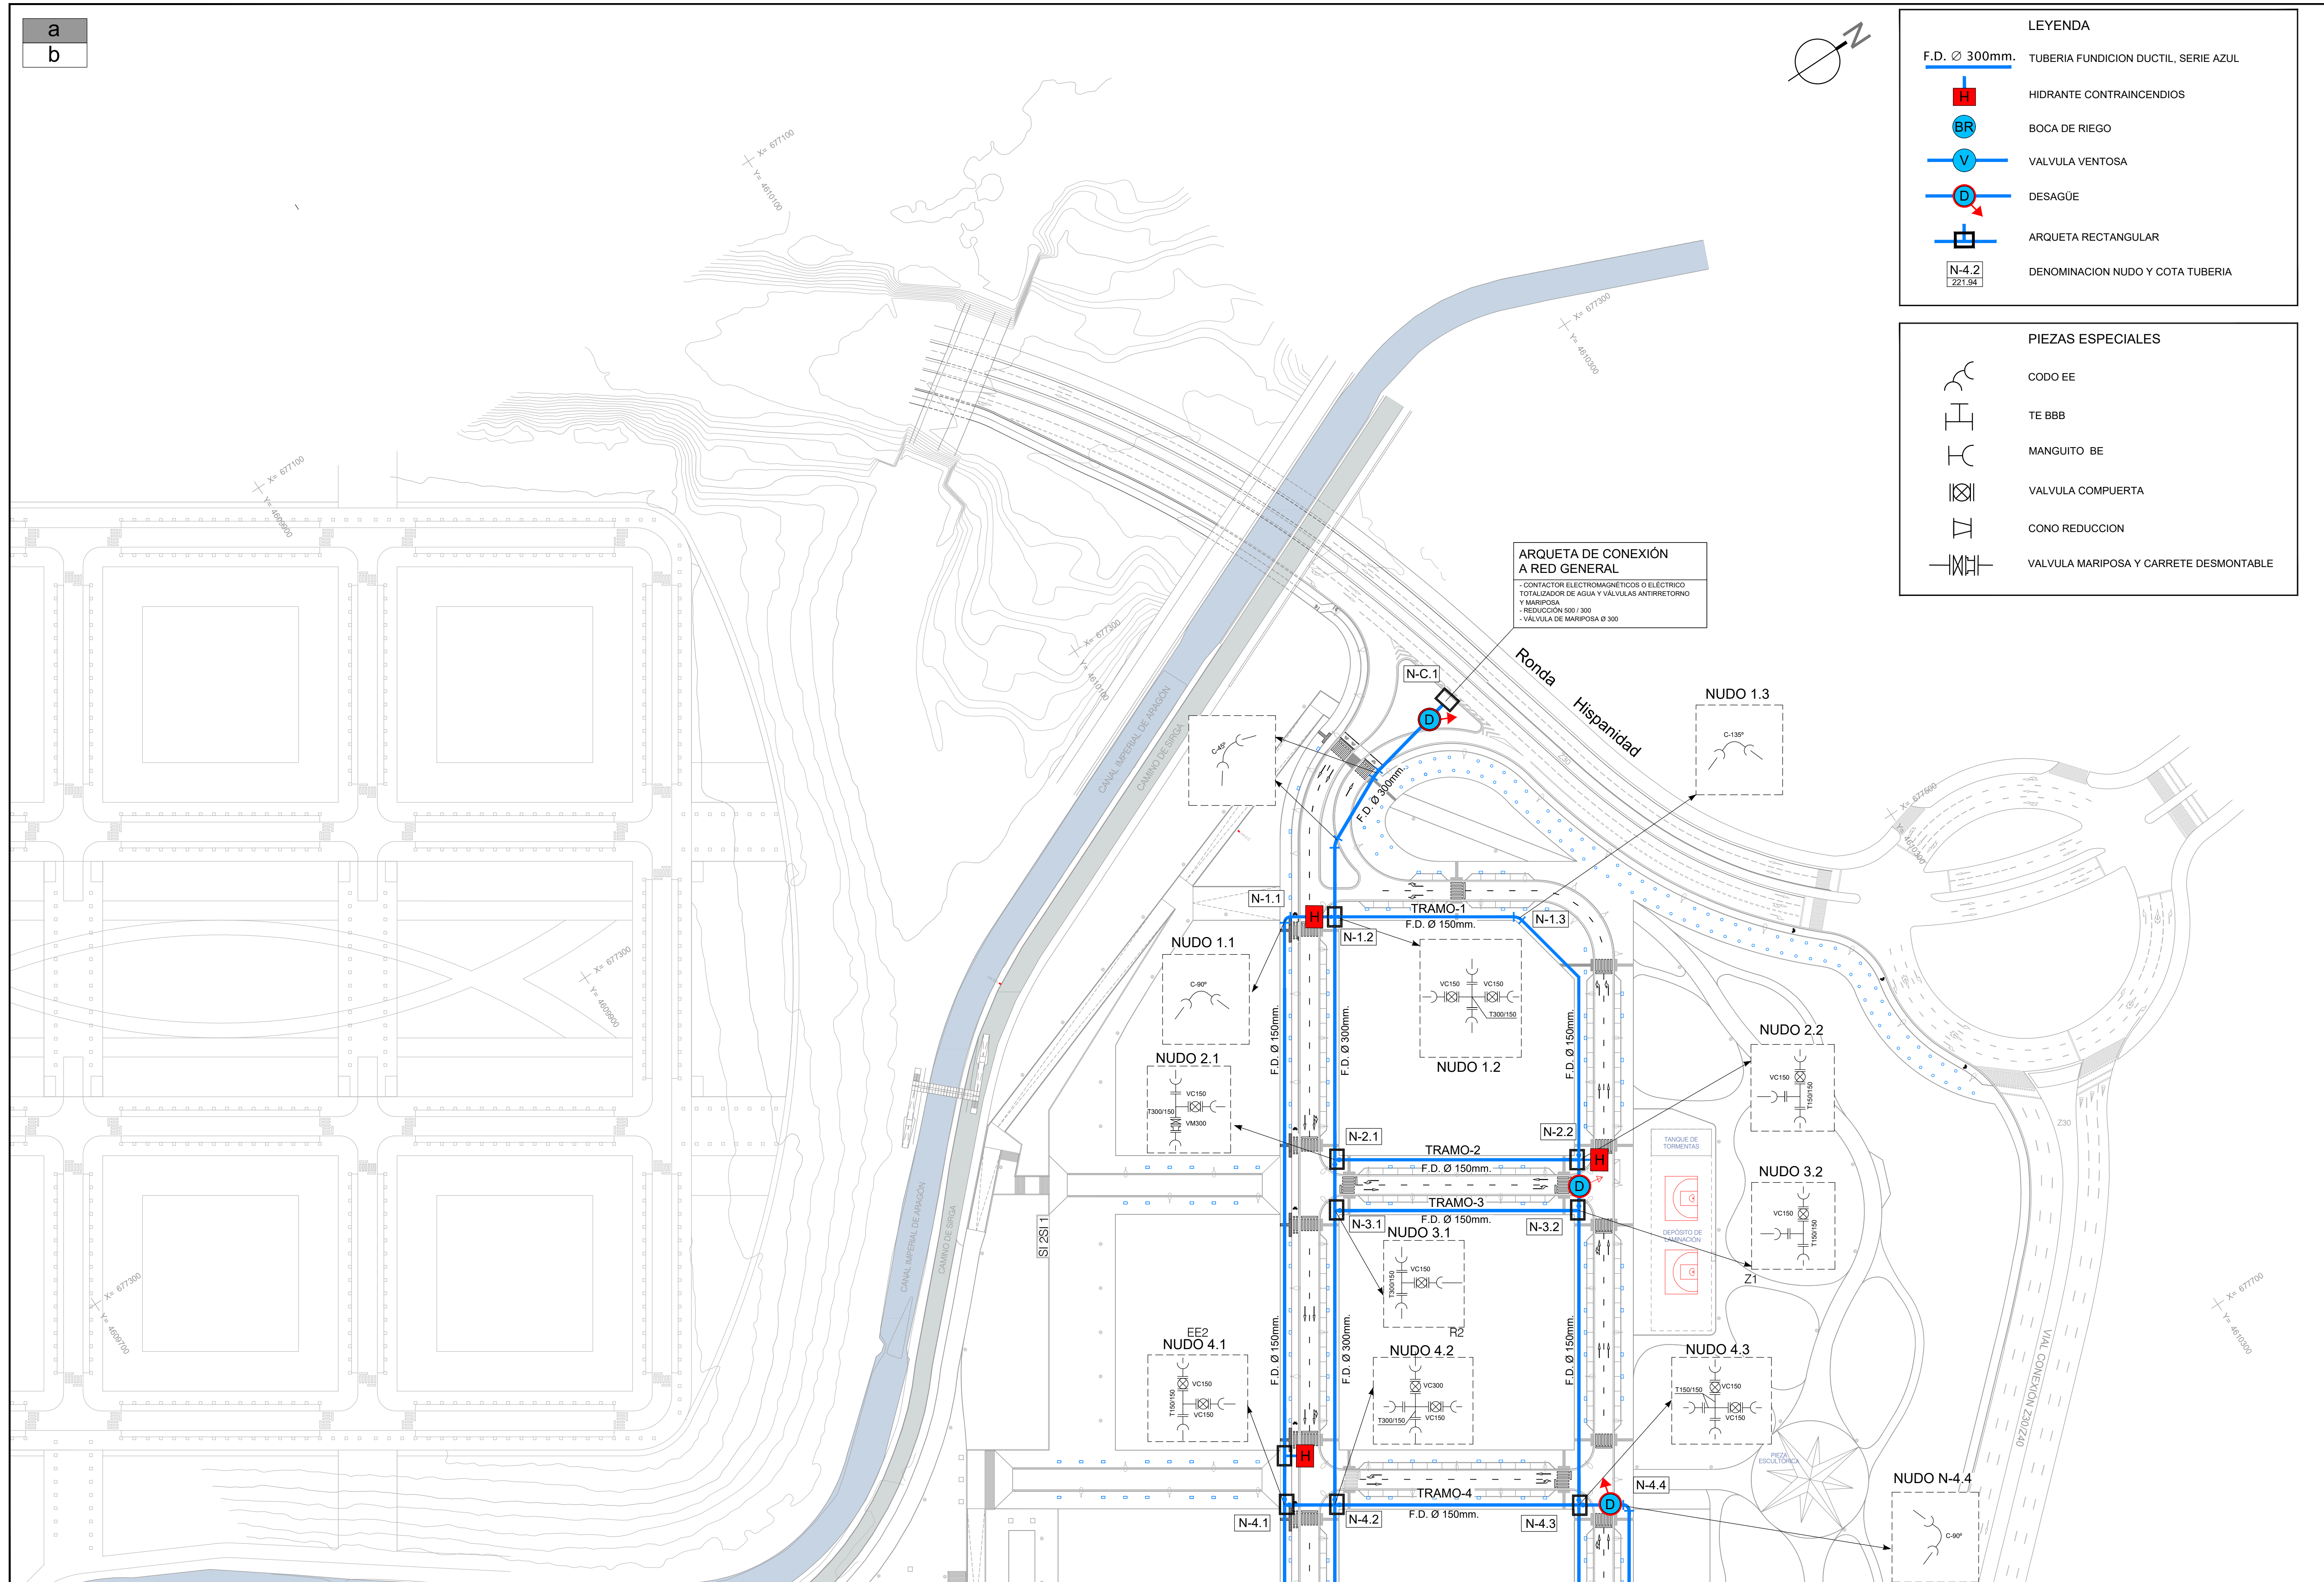

TEXTO REFUNDIDO PROYECTO DE URBANIZACIÓN  
SUZ-38/1 Y PERI "QUINTA JULIETA"  
ZARAGOZA

PROMOTOR

JUNTA DE COMPENSACIÓN DE LA UNIDAD DE EJECUCIÓN  
CONJUNTA DEL PLAN PARCIAL SECTOR SUZ (D) 38/1  
Y DEL PERI "QUINTA JULIETA"

Fdo. FELIX ROYO MILLAN  
COLEGIADO N° 8513

ESCALAS EN ORIGINAL UNE A1

A horizontal number line is shown with tick marks at 0, 10, 20, 30, 40, and 50. The segment between 20 and 40 is shaded in light blue. Above the number 30, the fraction  $\frac{1}{1,000}$  is written.

RED DE ABASTECIMIENTO DE AGUA  
PLANTA GENERAL, ZONA A  
TUBERÍAS, NUDOS E HIDRANTES

planos PU.00  
00.00