


a
b

Leyenda de Instalaciones

Red de Residuales

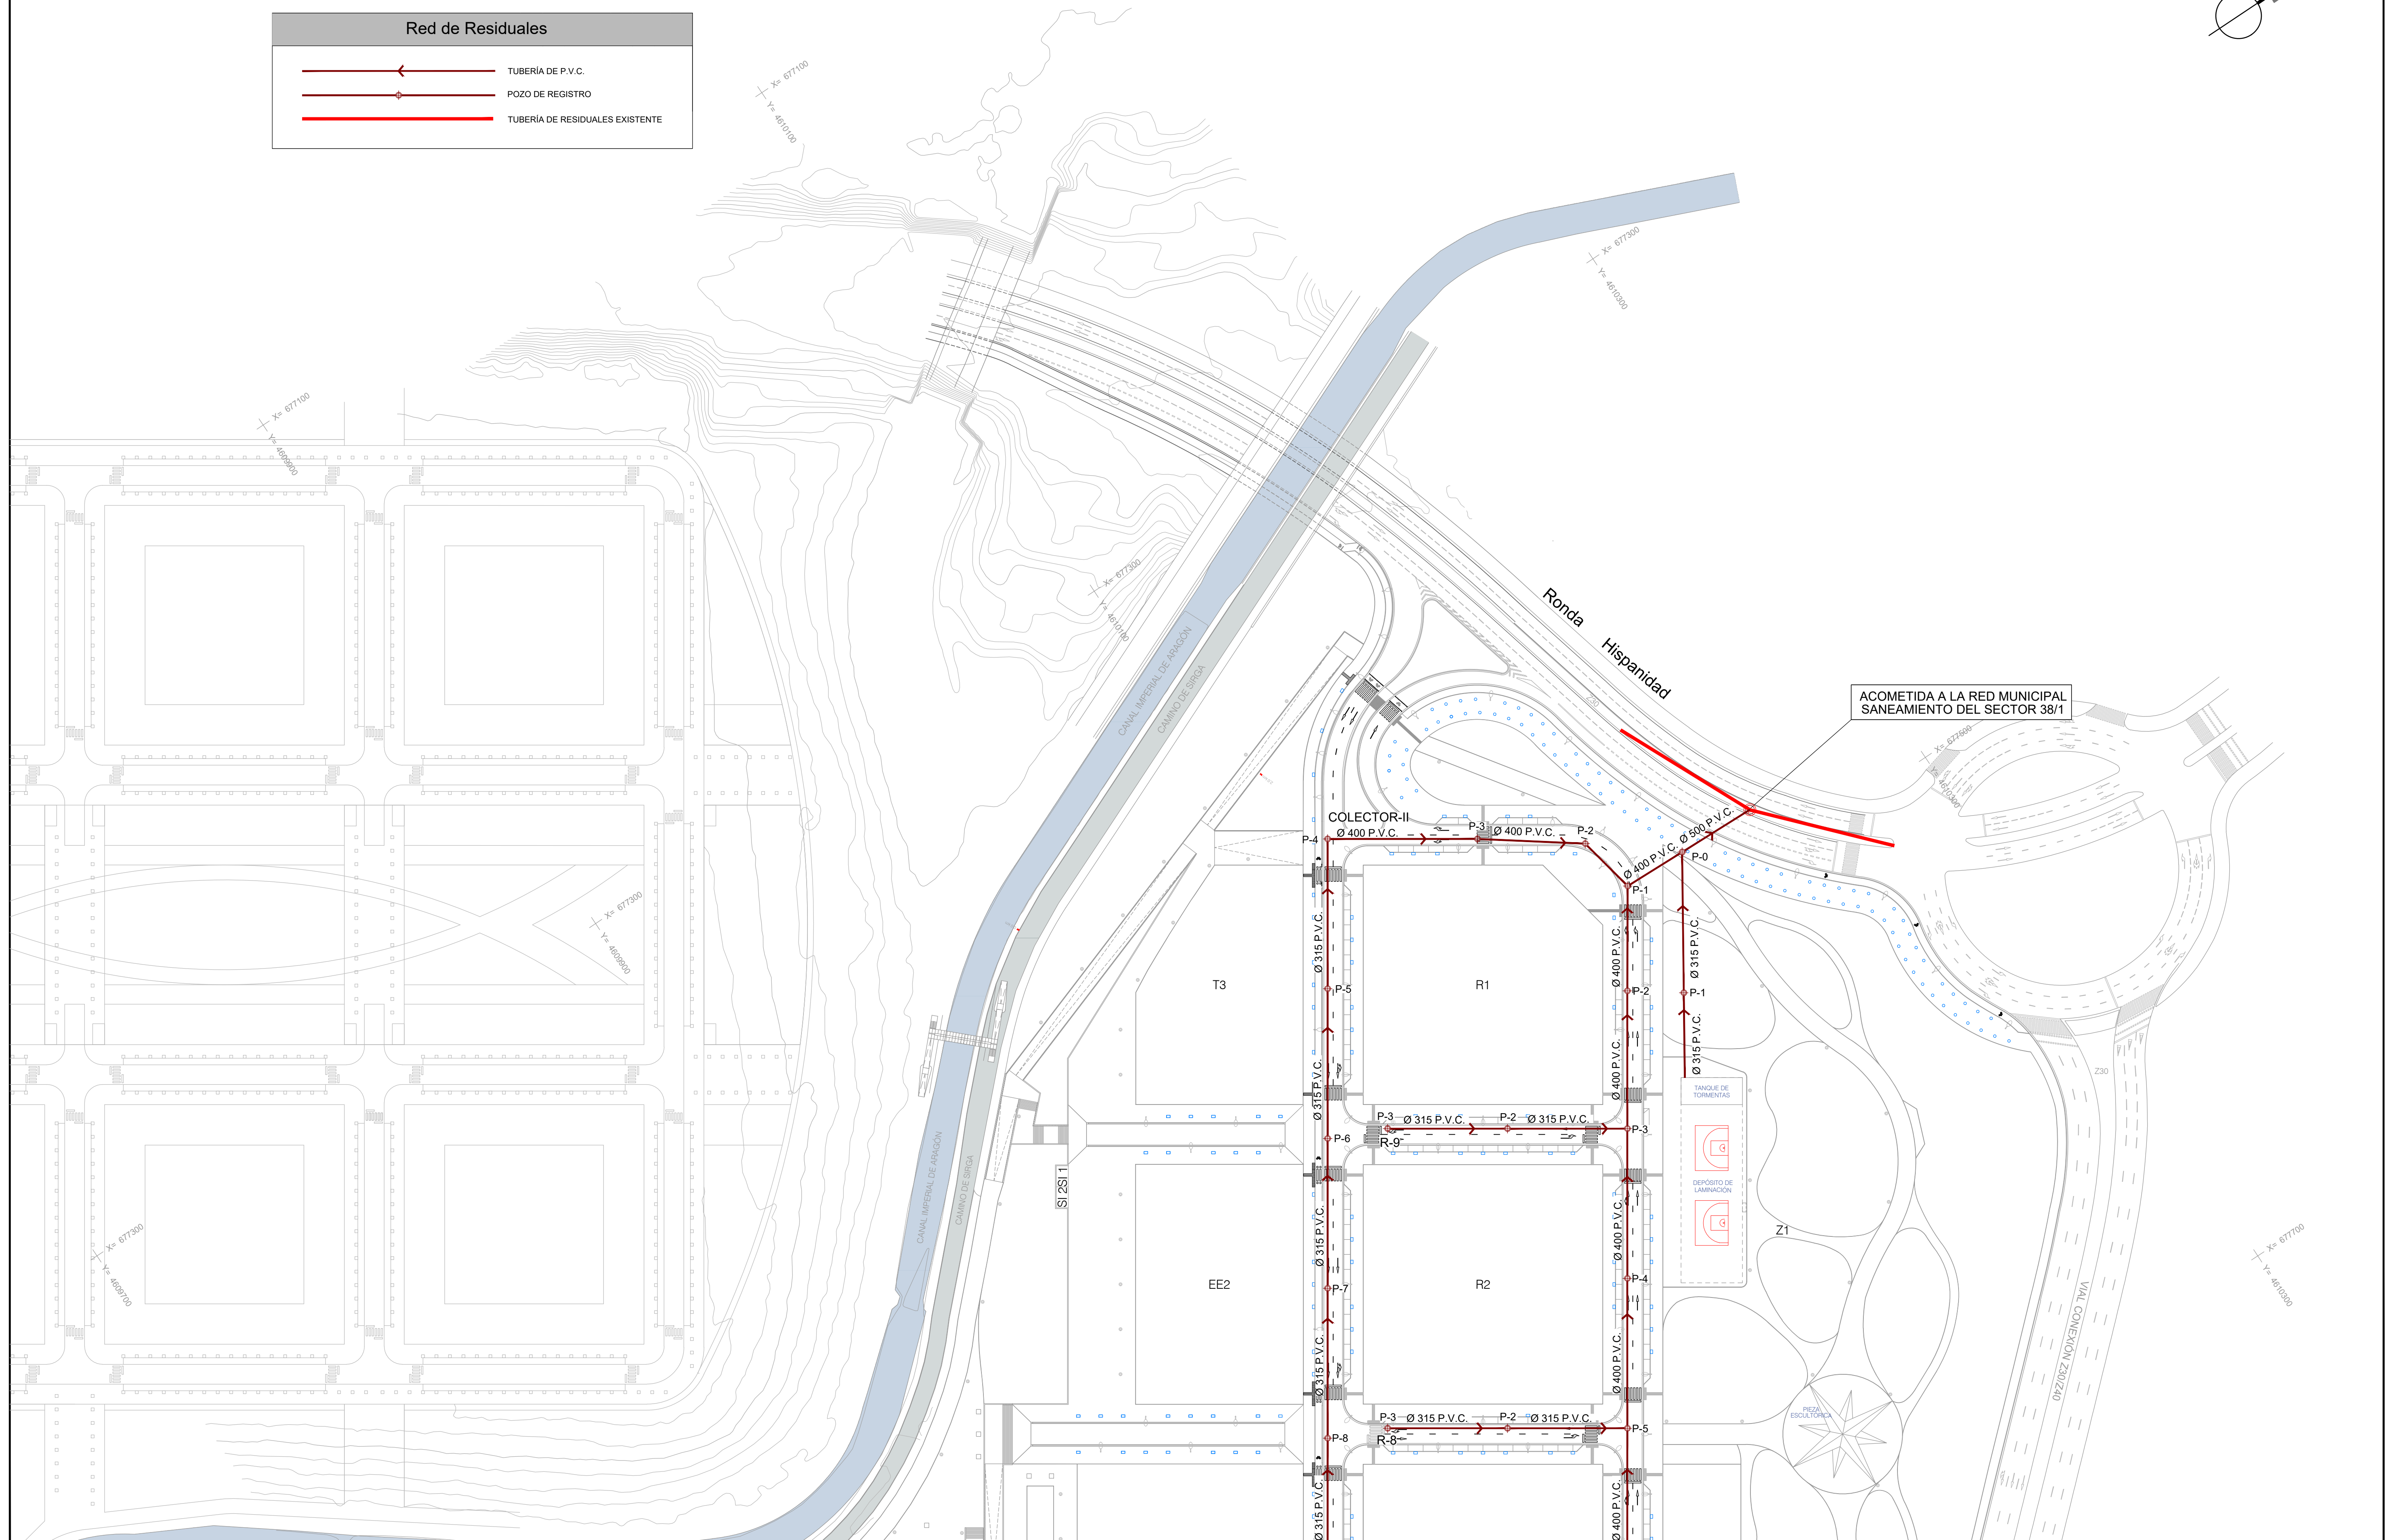

TEXTO REFUNDIDO PROYECTO DE URBANIZACIÓN
SUZ-38/1 Y PERI "QUINTA JULIETA"
ZARAGOZA

JUNIO 2024


	PROMOTOR
--	----------

JUNTA DE COMPENSACIÓN DE LA UNIDAD DE EJECUCIÓN
CONJUNTA DEL PLAN PARCIAL SECTOR SUZ (D) 38/1
Y DEL PERI "QUINTA JULIETA"

EL INGENIERO DE CAMINOS. C. y P.

Fdo. FELIX ROYO MILLAN
COLEGIADO N° 8513

ESCALAS EN ORIGINAL UNE A1

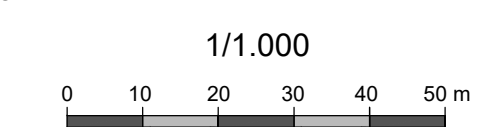

RED DE RESIDUALES

PLANTA GENERAL, ZONA A

plano PU.07
00.01
REF: 381-PU-070001