
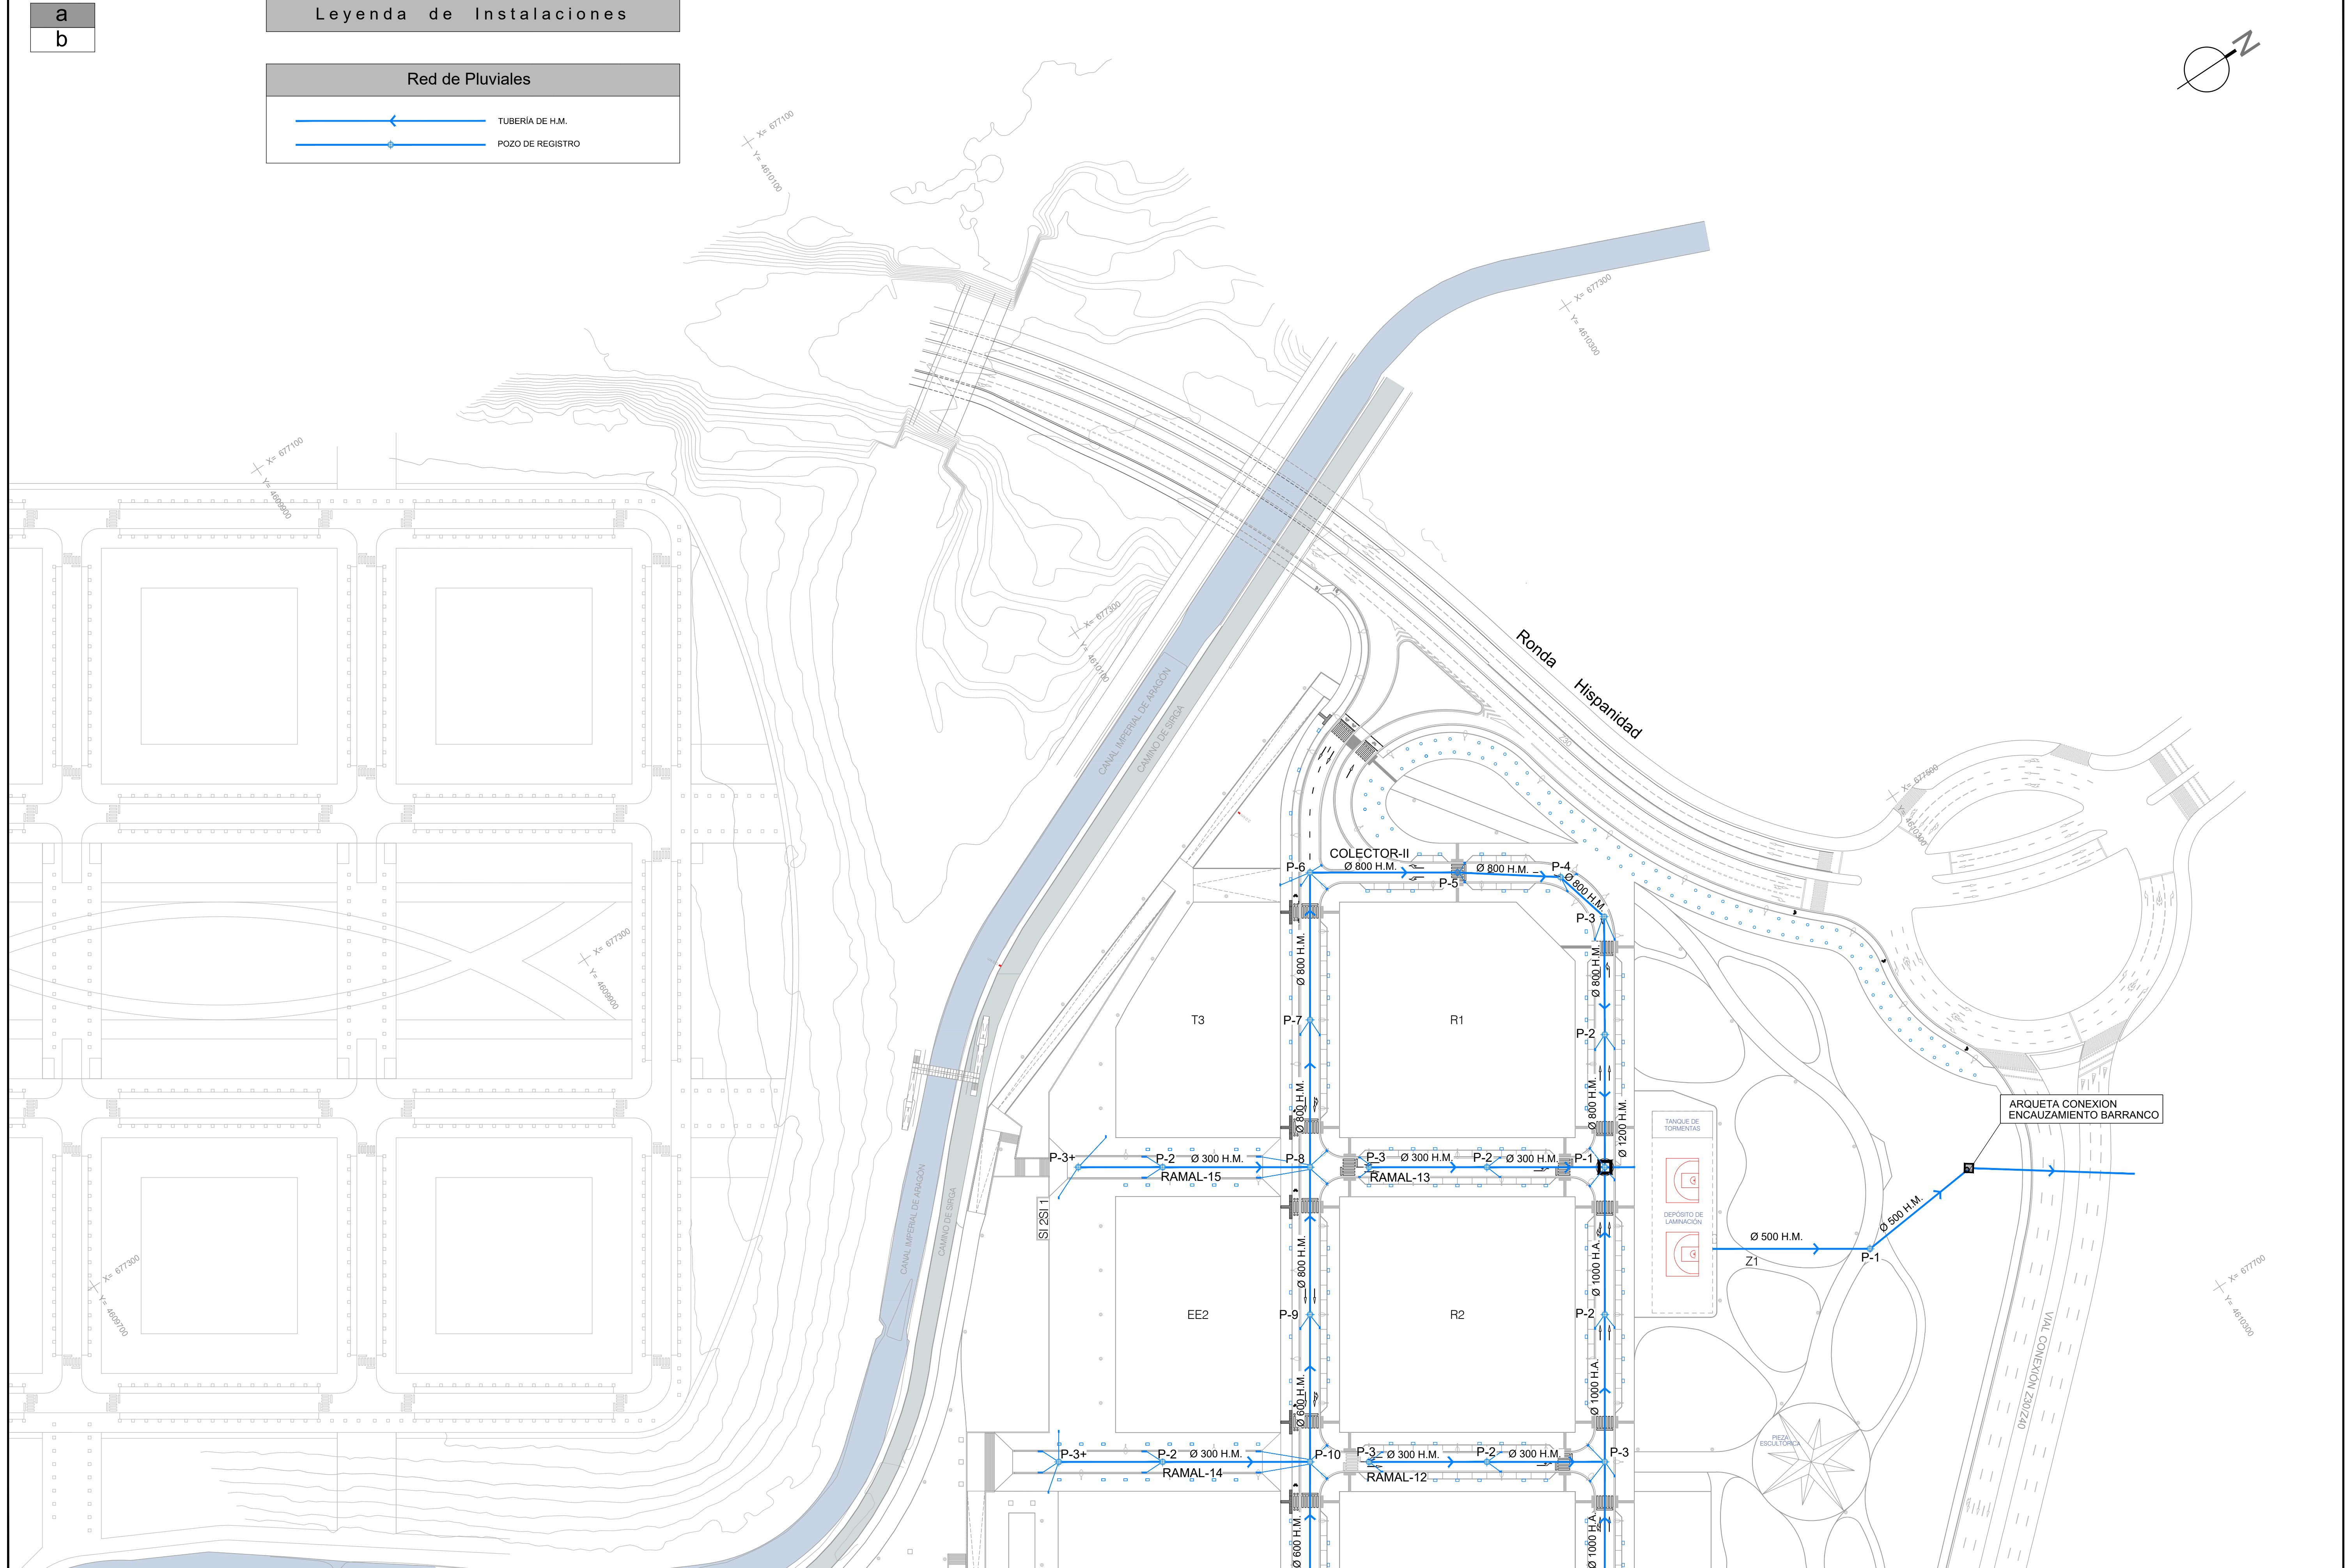


a
b

Leyenda de Instalaciones

Red de Pluviales

- TUBERÍA DE H.M.
POZO DE REGISTRO

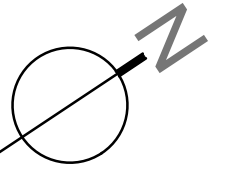

[Signature]

