


PLANTA
ESCALA 1:50

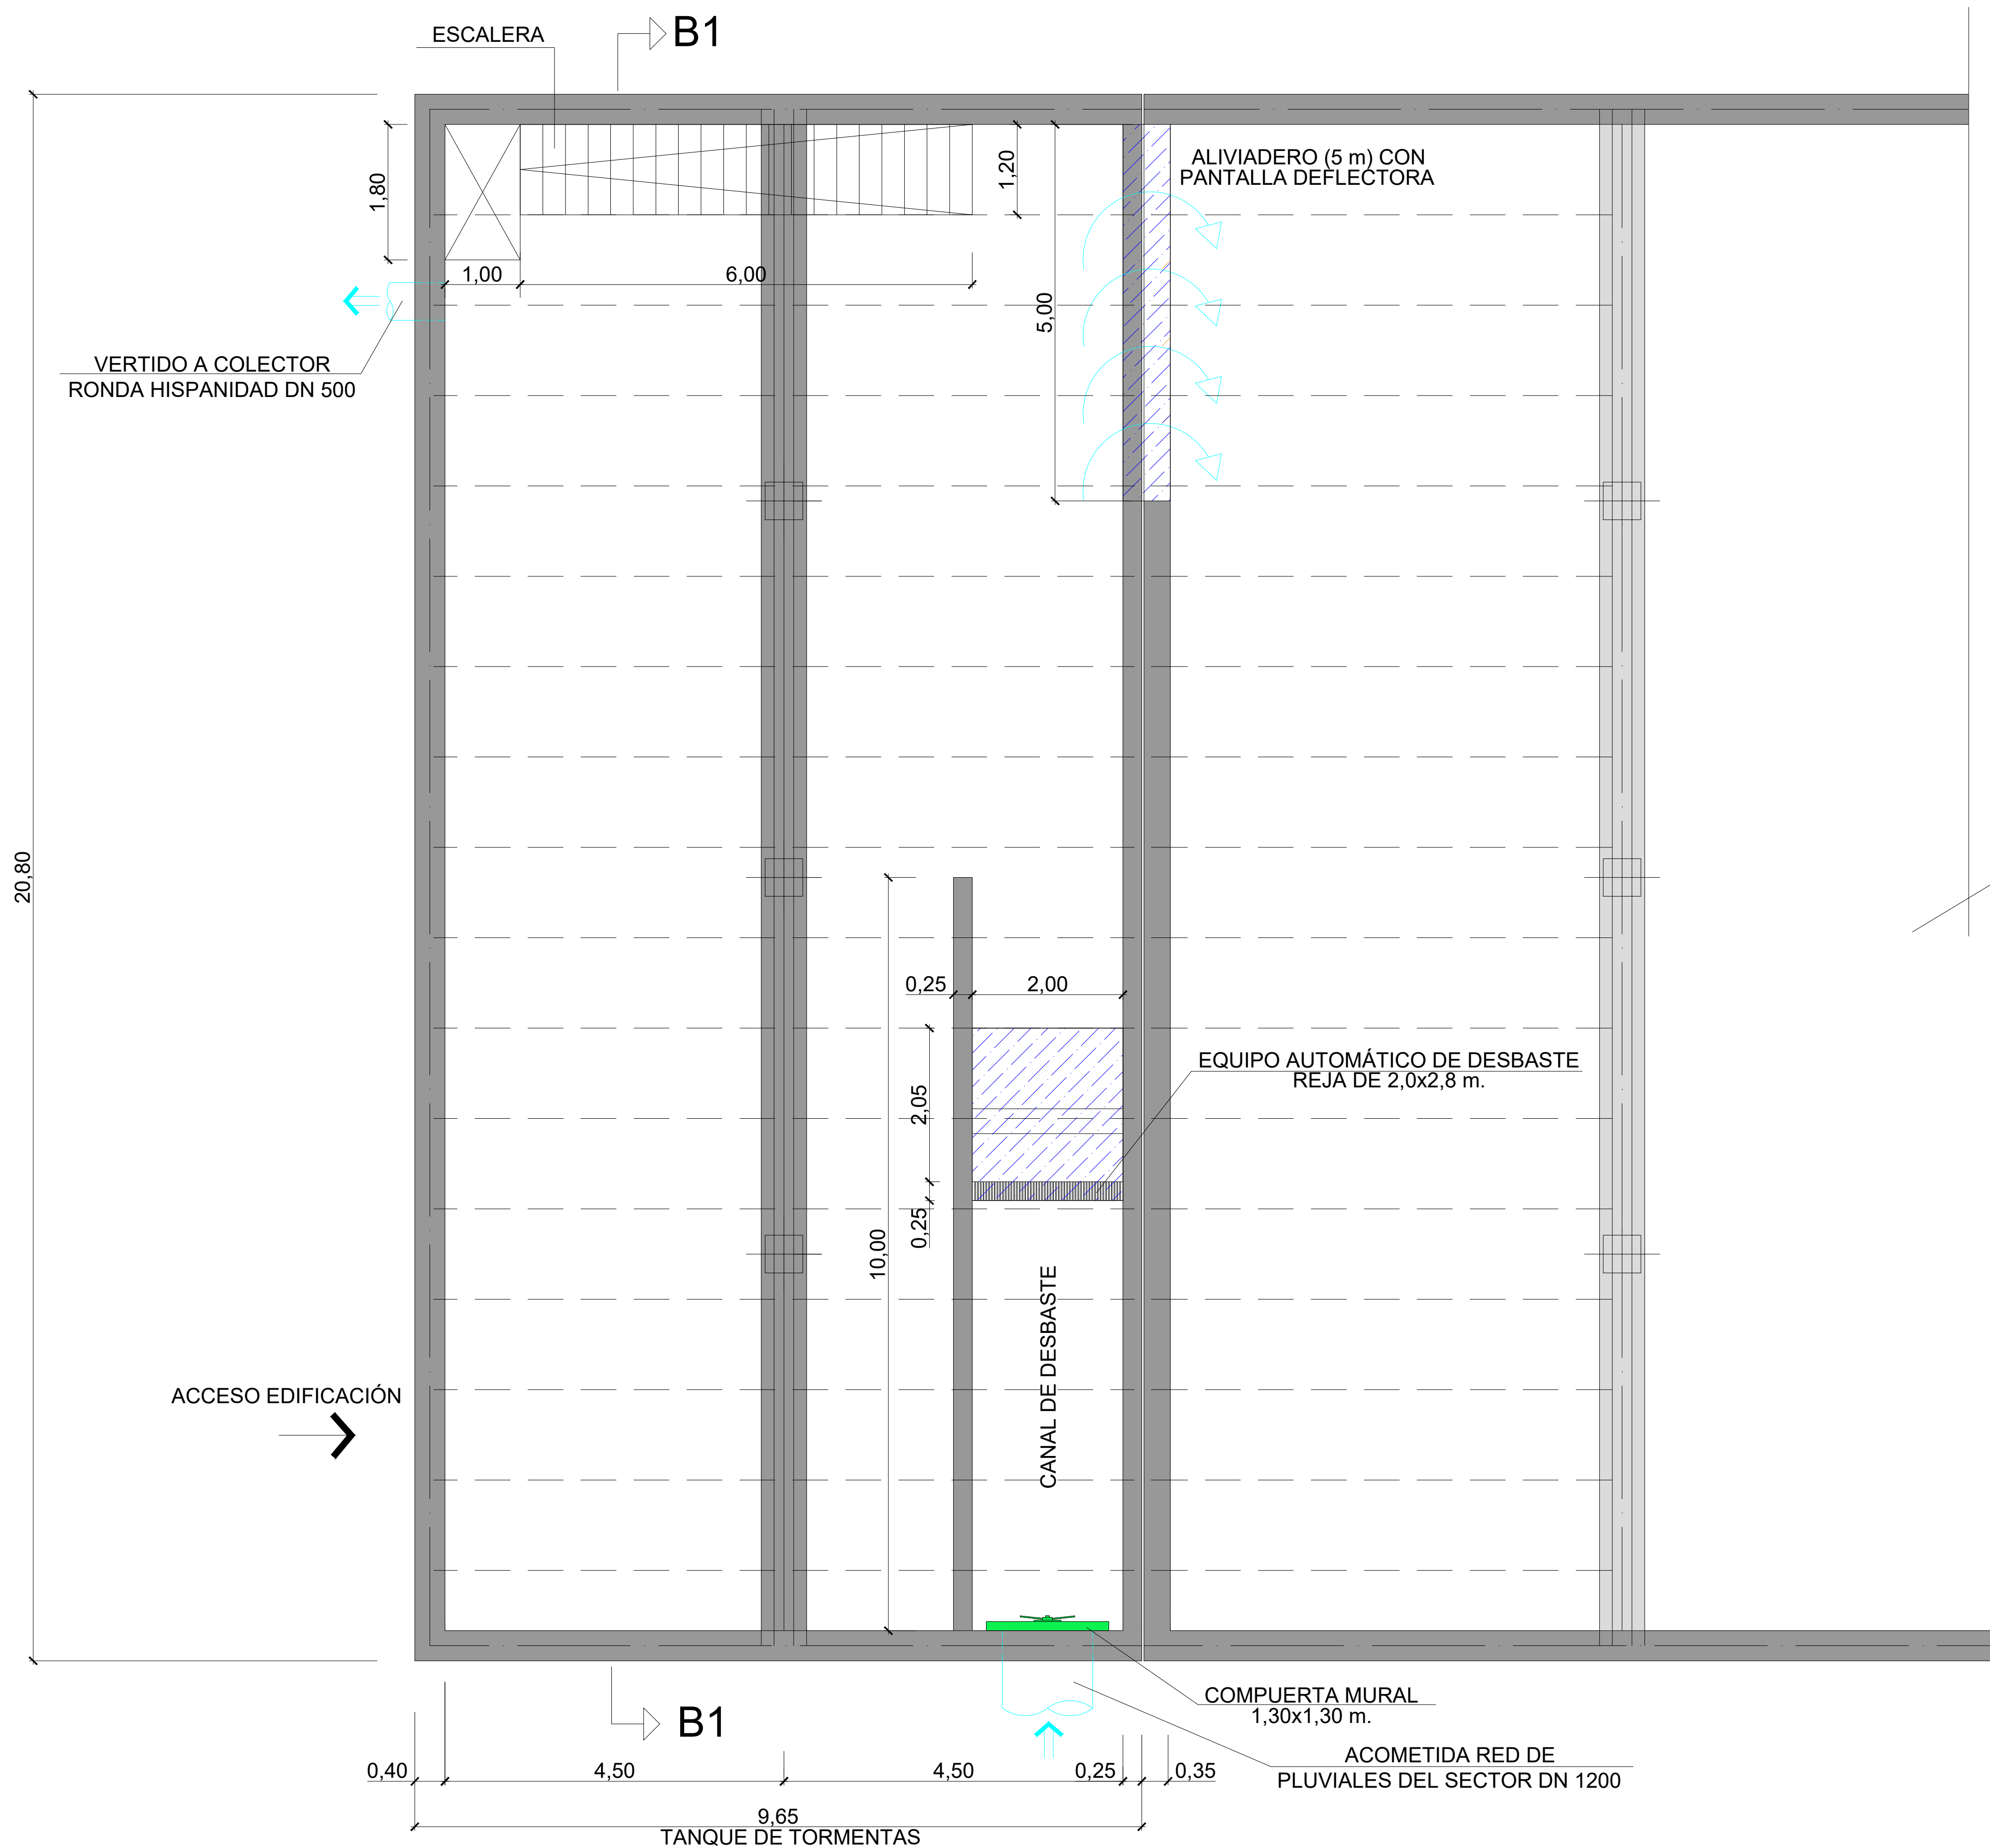

DETALLE COMPUERTA MURAL
ESCALA 1:25

