


PLANTA
ESCALA 1:100

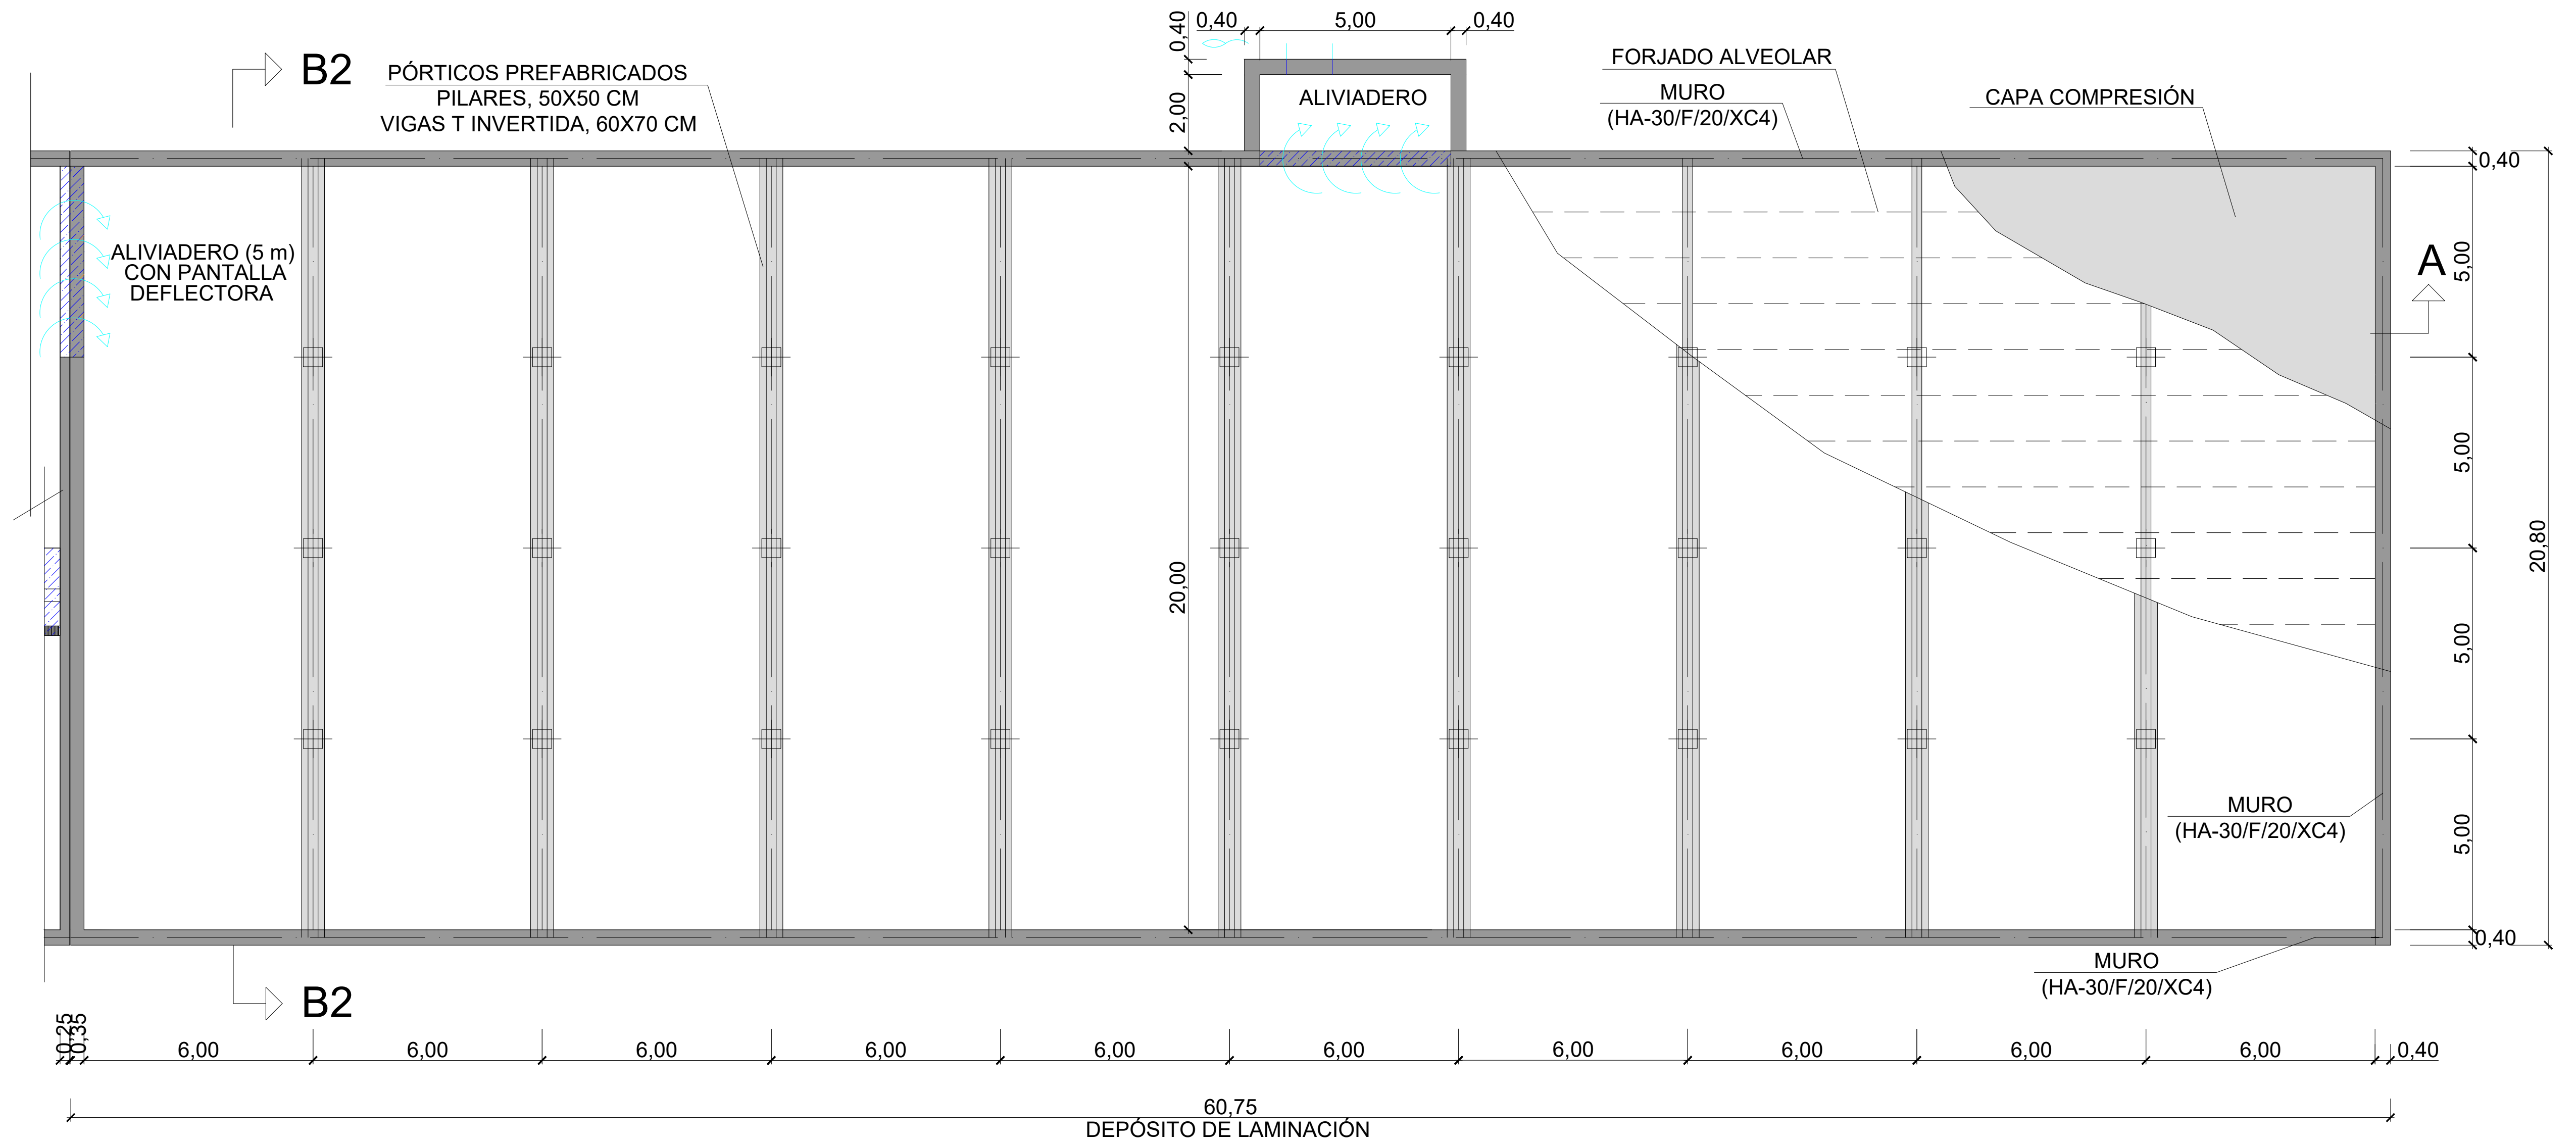

SECCIÓN B2-B2
ESCALA 1:50

