


a
b

Leyenda de Instalaciones

Red de Telefonía - Telecomunicaciones

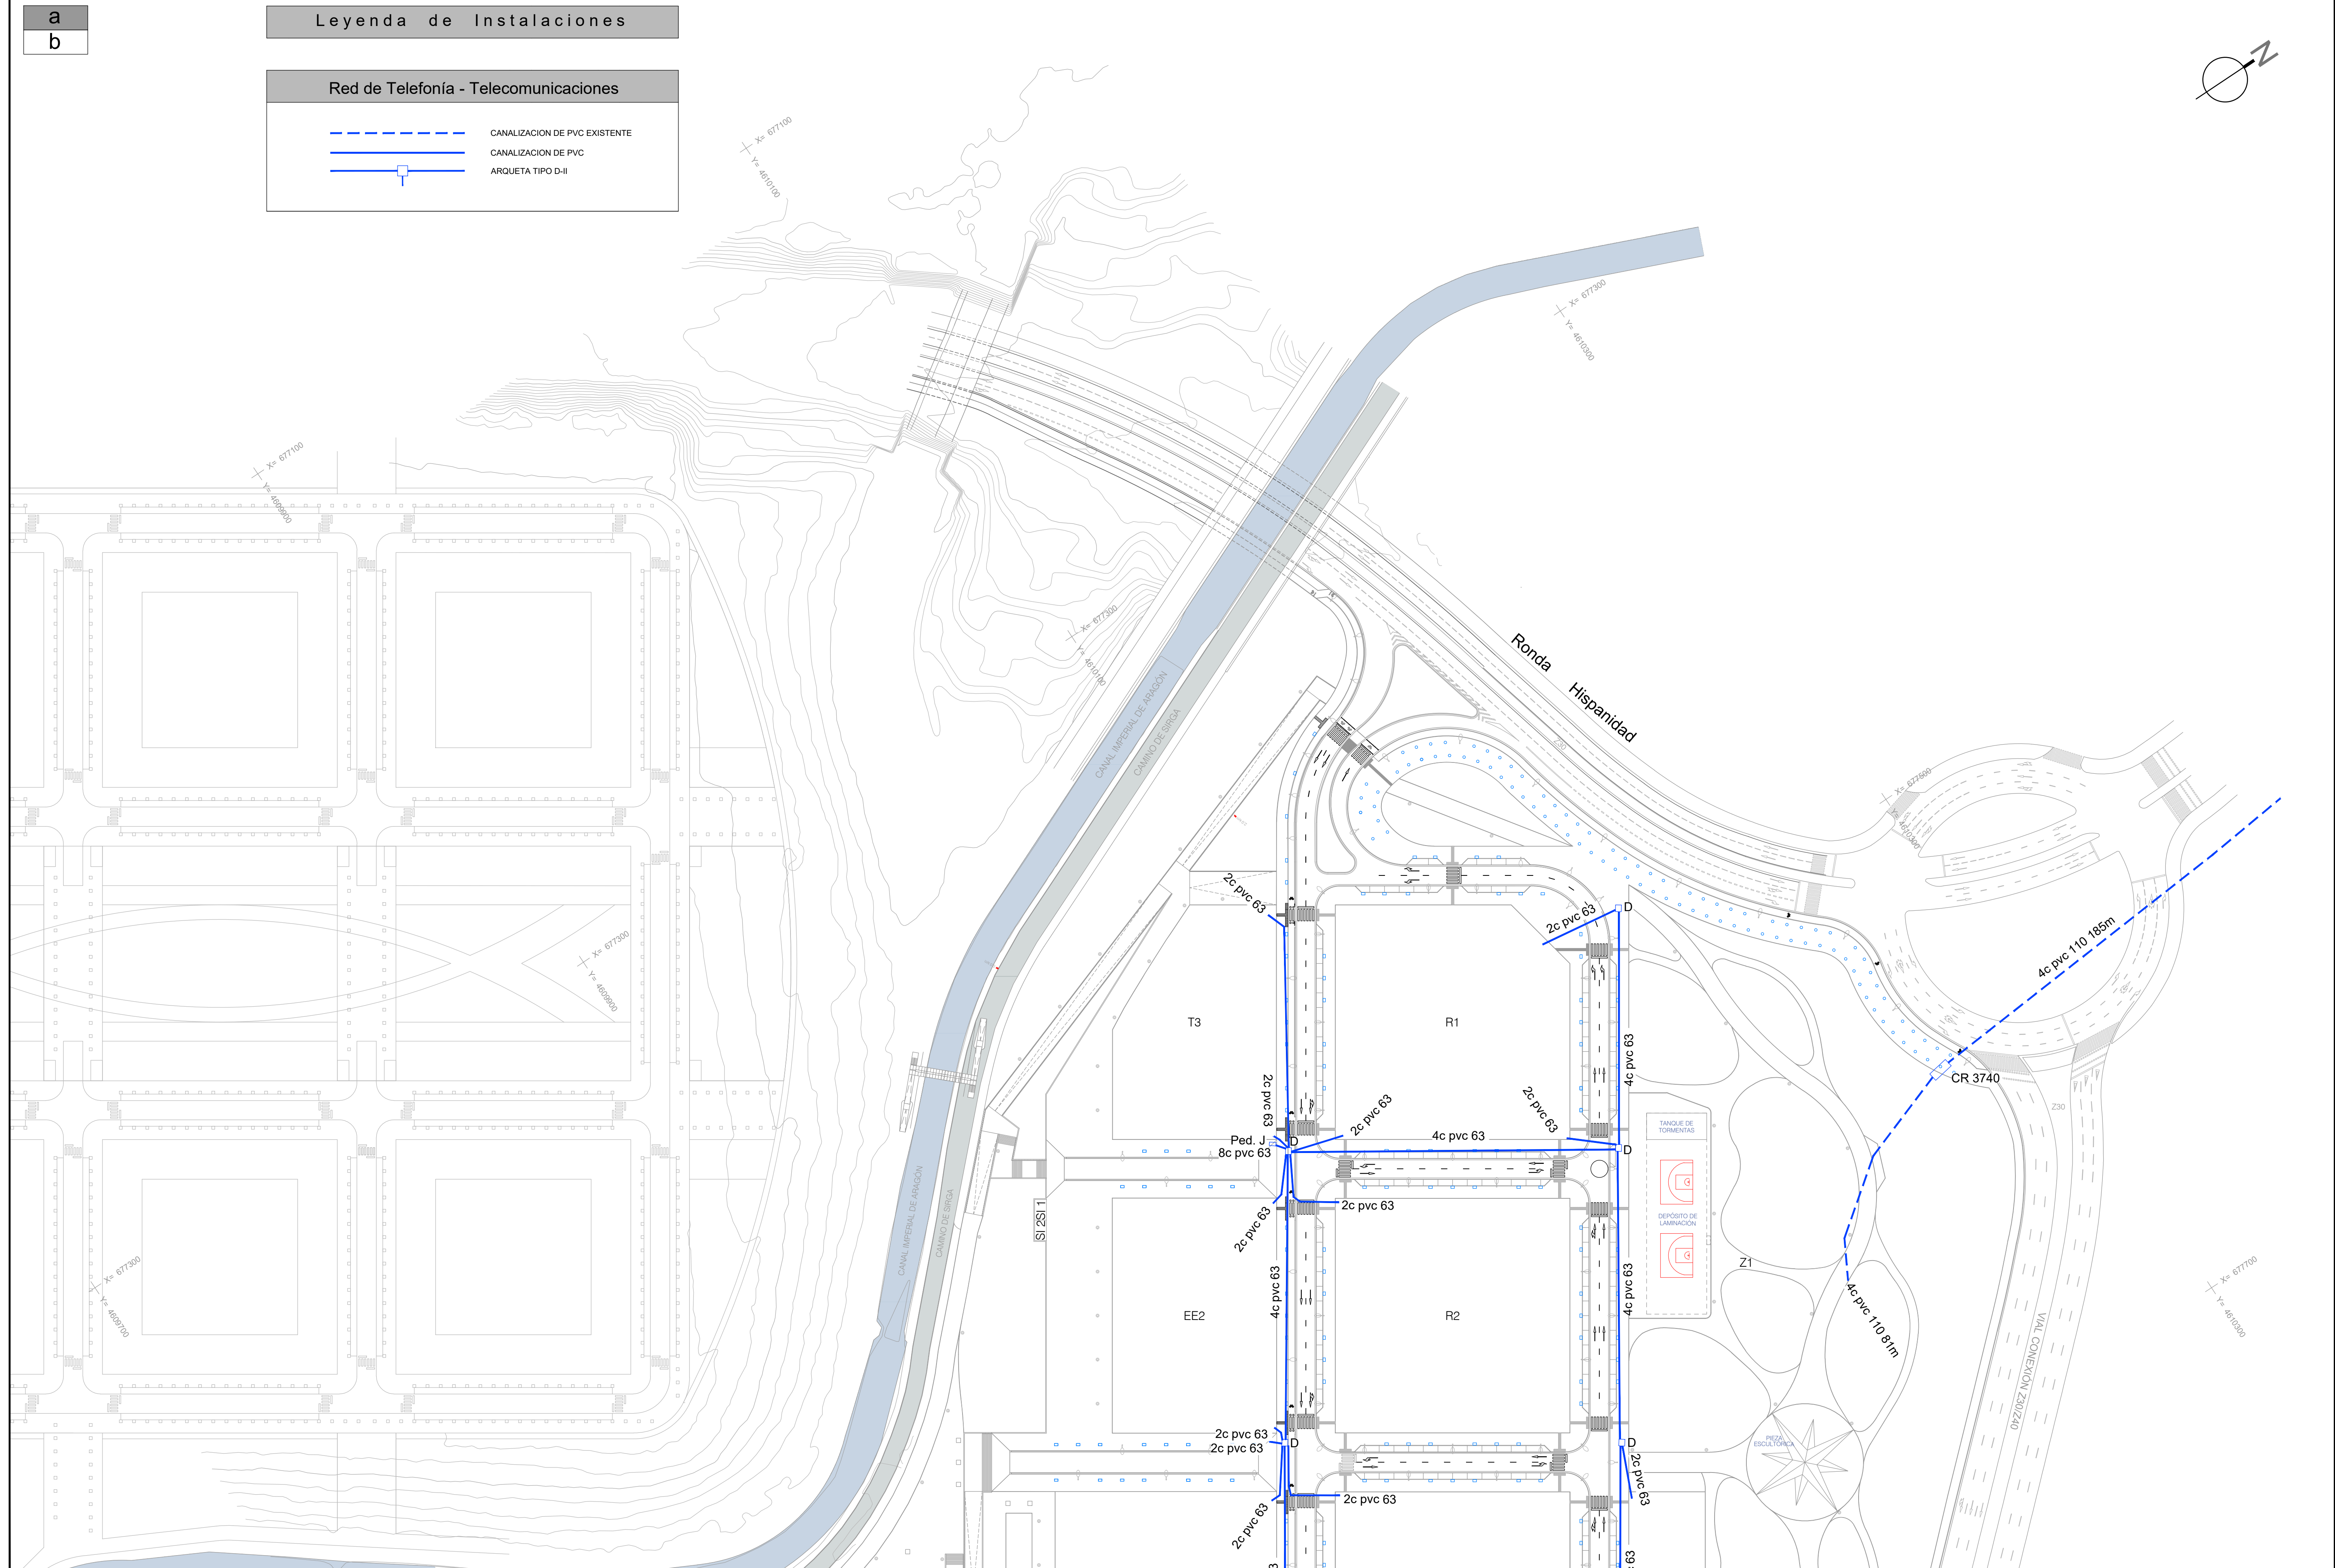

TEXTO REFUNDIDO PROYECTO DE URBANIZACIÓN
SUZ-38/1 Y PERI "QUINTA JULIETA"
ZARAGOZA

PROMOTOR

JUNIO 2024


JUNTA DE COMPENSACIÓN DE LA UNIDAD DE EJECUCIÓN
CONJUNTA DEL PLAN PARCIAL SECTOR SUZ (D) 38/1
Y DEL PERI "QUINTA JULIETA"

EL INGENIERO DE CAMINOS, C. y P.

Fdo. FELIX ROYO MILLAN
COLEGIADO N° 8513

ESCALAS EN ORIGINAL UNE A1

1/1.000

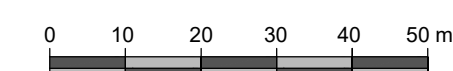

CANALIZACIONES TELEFÓNICAS

PLANTA GENERAL, ZONA A

plano PU.09
00.01
REF: 381-PU-090001