

PERFIL LONGITUDINAL ENCAUZAMIENTO BARRANCO

ESCALA H: 1/500 V: 1/50

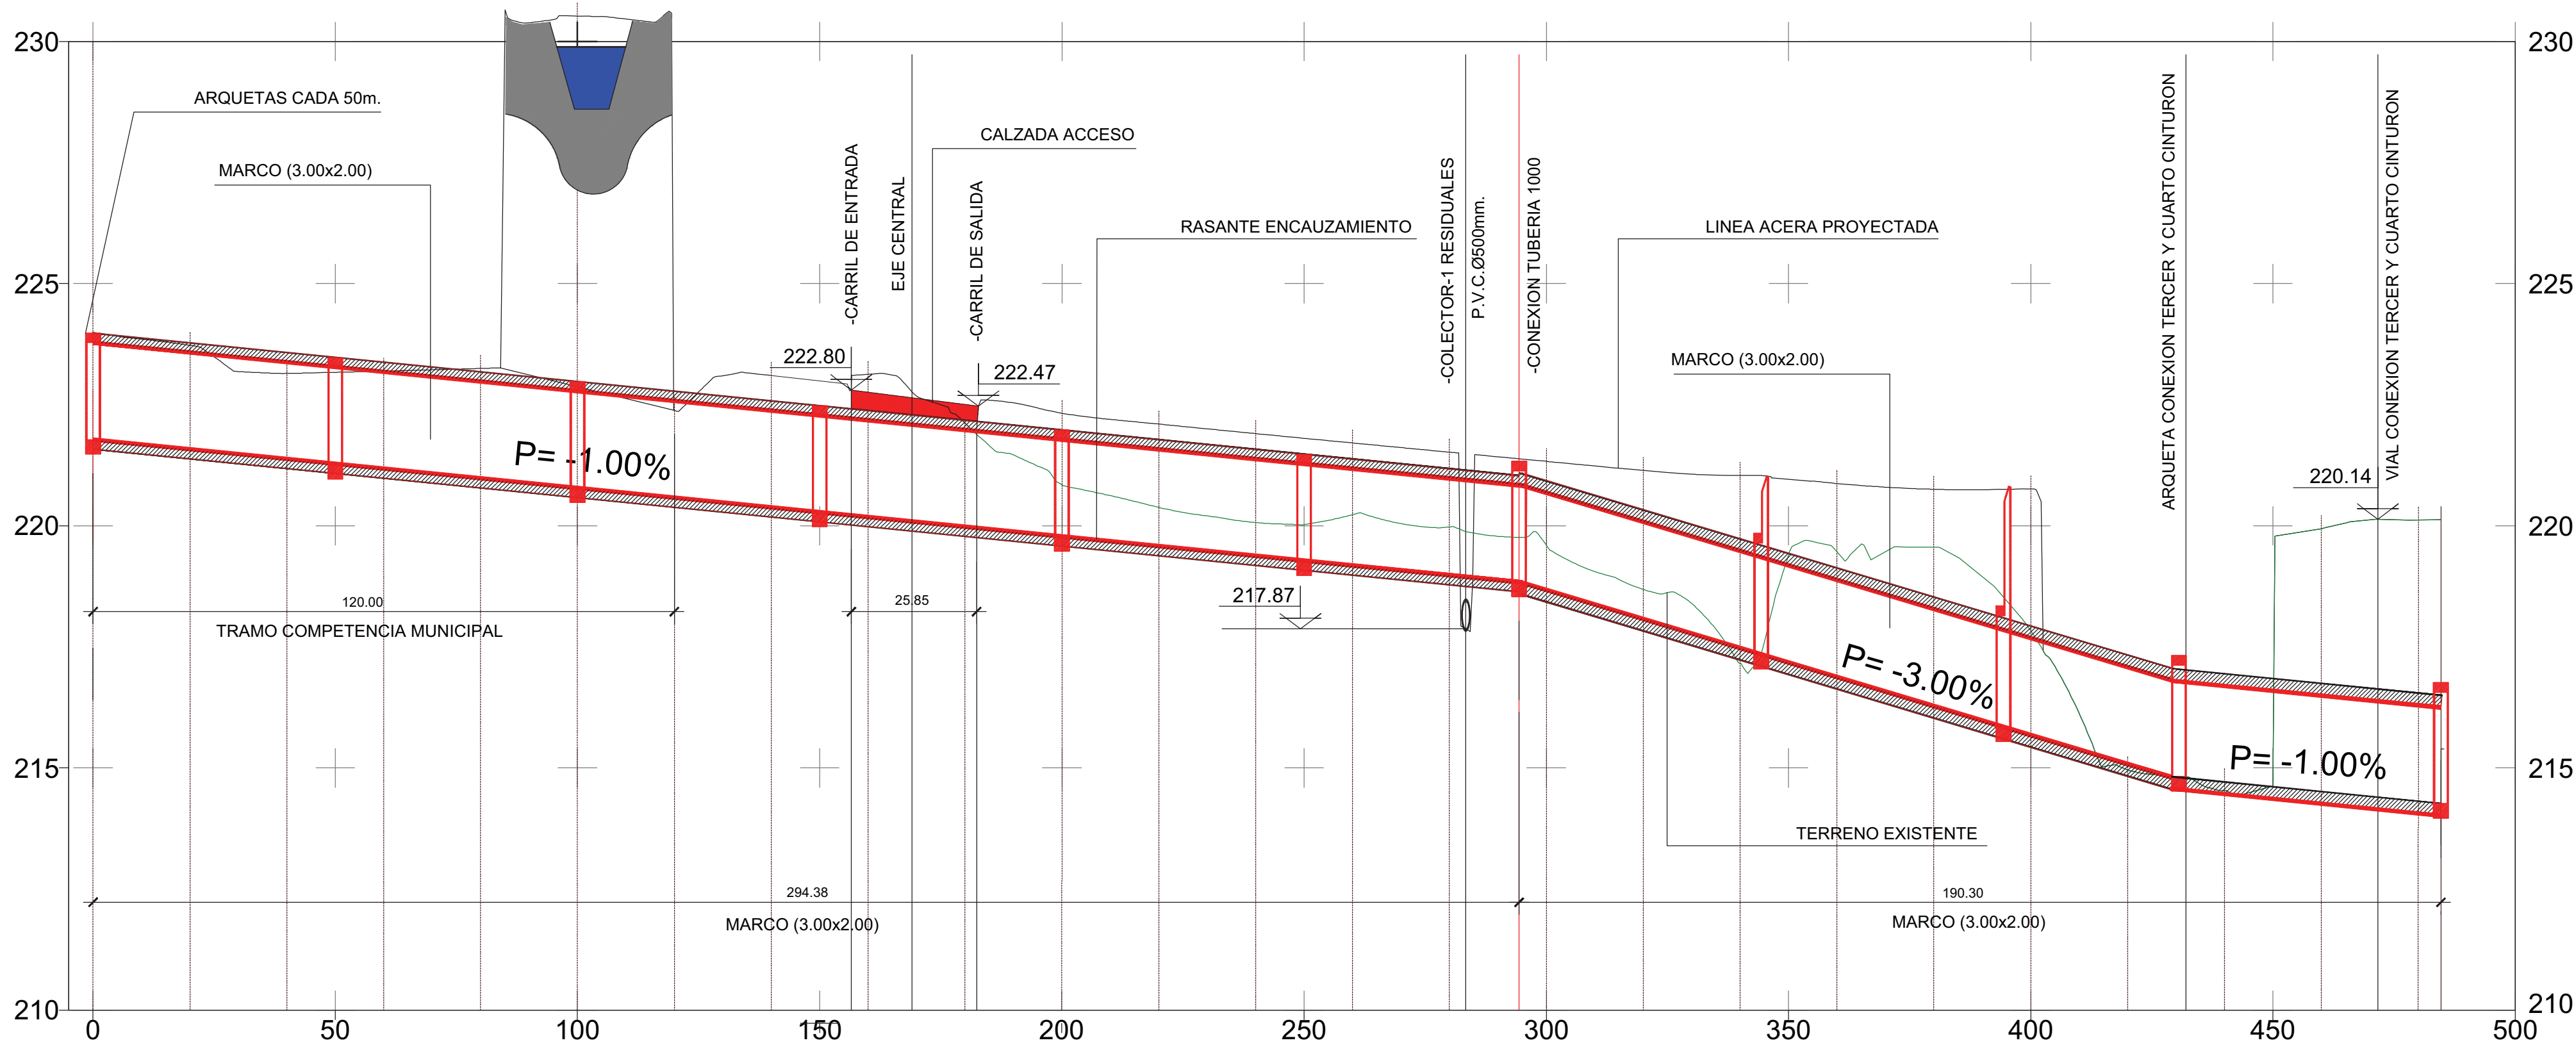


Diagrama	Curvaturas	P.K.	Cota		Colas
			Rasante	Terreno	
		0+000.000	221.78	224.00	2.22
		0+020.000	221.58	223.73	2.15
		0+040.000	221.38	223.15	1.77
		0+060.000	221.18	223.19	2.01
		0+080.000	220.98	223.25	2.27
		0+100.000	220.78	235.53	14.75
		0+120.000	220.58	222.39	1.81
		0+140.000	220.38	223.11	2.73
		0+156.540	220.21	223.11	2.89
		0+160.000	220.18	223.13	2.95
		0+169.079	220.09	222.77	2.68
		0+180.000	219.98	222.12	2.14
		0+182.393	219.96	221.89	1.94
		0+200.000	219.78	222.32	2.54
		0+220.000	219.58	222.10	2.52
		0+240.000	219.38	221.90	2.52
		0+260.000	219.18	221.71	2.53
		0+280.000	218.98	221.52	2.54
		0+283.372	218.95	217.87	-1.07
		0+294.379	218.84	221.38	2.55
		0+300.000	218.68	221.33	2.65
		0+320.000	218.08	221.14	3.06
		0+340.000	217.48	221.04	3.56
		0+360.000	216.88	220.87	3.99
		0+380.000	216.28	220.75	4.47
		0+400.000	215.68	220.76	5.08
		0+420.000	215.08	214.96	-0.12
		0+432.000	214.79	214.82	-0.03
		0+440.000	214.71	214.54	0.17
		0+460.000	214.51	219.94	-5.43
		0+480.000	214.31	220.12	-5.81
		0+484.679	214.27	220.13	-5.86