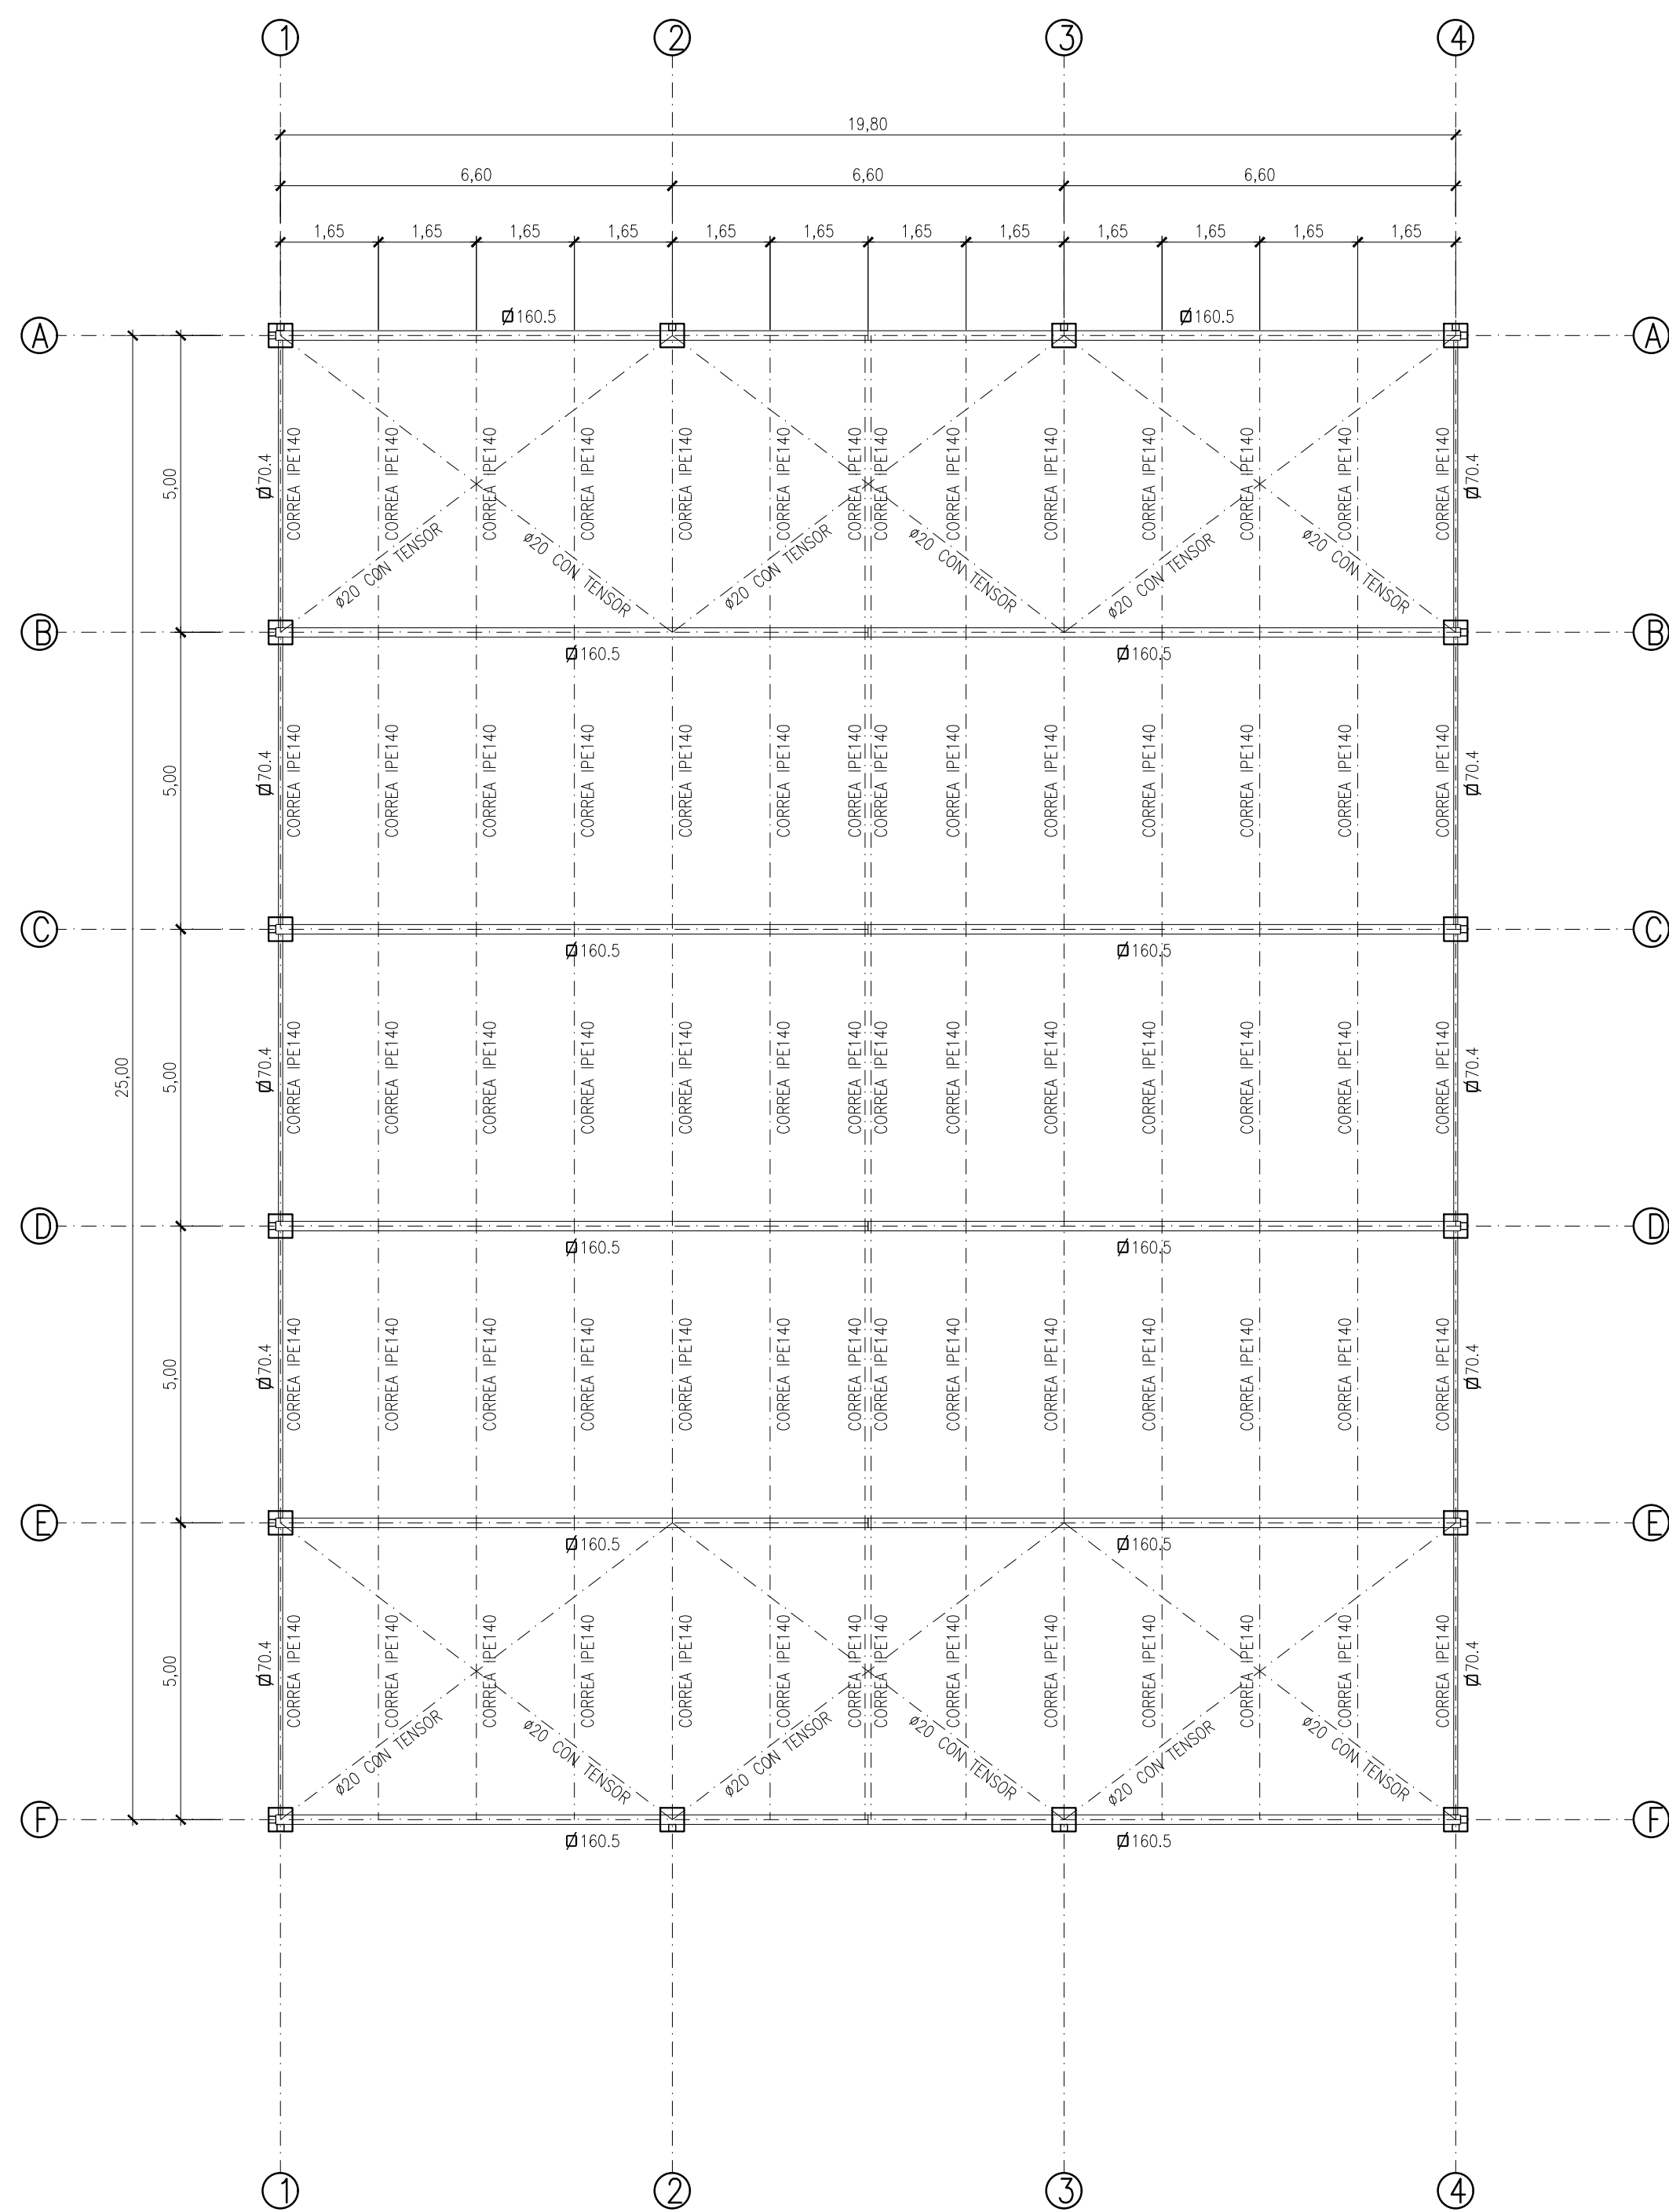


CORDÓN INFERIOR
ESCALA 1:100



CORDÓN SUPERIOR
ESCALA 1:100

ACERO ESTRUCTURAL CALIDAD: S 275 JR

TODAS LAS UNIONES SERÁN SOLDADAS Y SE
EJECUTARÁN CON UN CORDÓN DE SOLDADURA
EN ÁNGULO DE GARGANTA 0,7 VECES EL
ESPESOR MÍNIMO DE LOS ELEMENTOS A UNIR

LAS CORREAS DE CUBIERTA Y LOS
ARRIOSTRADOS SE FIJARÁN AL CORDÓN
SUPERIOR DE LAS CERCHAS
MEDIANTE UNIONES SOLDADAS

 **Zaragoza**
AYUNTAMIENTO
Gerencia de Urbanismo

 **idom**

**PROYECTO EJECUCION DE PARQUE DE BOMBEROS
EN CASETAS**

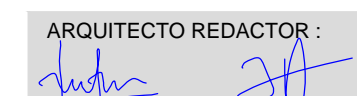
DIRECCIÓN DE ARQUITECTURA

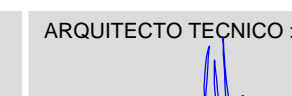
OFICINA DE PROYECTOS DE ARQUITECTURA

UNIDAD :

OFICINA DE PROYECTOS DE ARQUITECTURA

**PLANO : PLANTA
EDIFICIO INDUSTRIAL**

ARQUITECTO REDACTOR :

ANTONIO LOREN COLLADO
JOSE ANGEL RUIZ GONZÁLEZ

ARQUITECTO TÉCNICO :

LUIS MINGARRÓ MONTORI

Nº PLANO :
18136-230
REV. A

UNIDAD TÉCNICA :

CÓDIGO :
16-005 CST

EXPTÉ :

FECHA :
JULIO 2016

ESCALA :
1:100