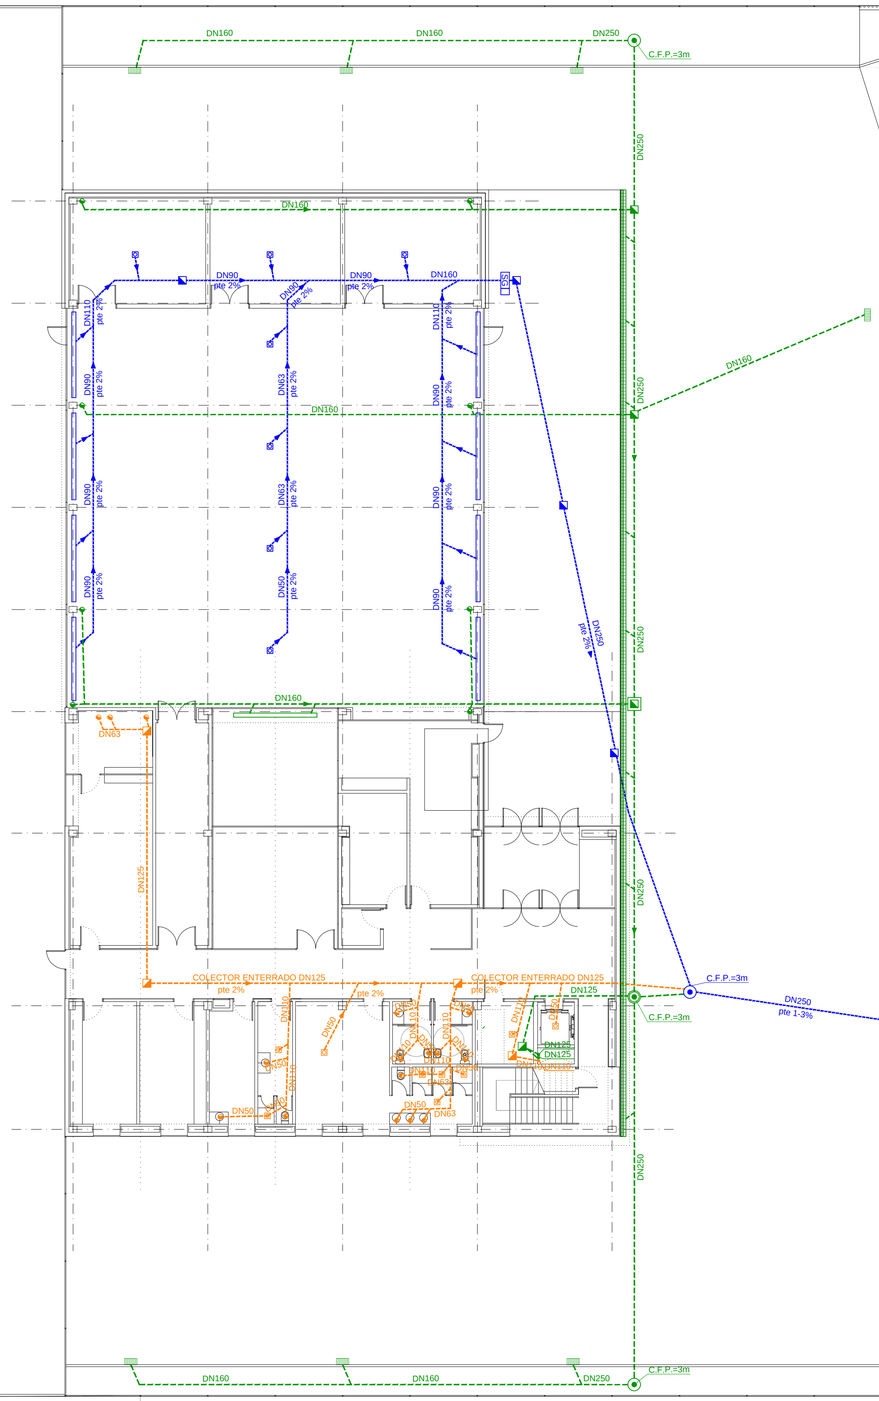
DN160
DN160
DN250
C.F.P.=3m
DN250
DN160
DN90 pte 2%
DN63 pte 2%
DN90 pte 2%
DN160
DN125
DN110 pte 2%
DN110 pte 2%
DN90 pte 2%
DN63 pte 2%
DN90 pte 2%
DN160
DN160
DN90 pte 2%
DN63 pte 2%
DN90 pte 2%
DN90 pte 2%
DN50 pte 2%
DN90 pte 2%
DN250 pte 3%
DN250
DN160
DN63
DN125
COLECTOR ENTERRADO DN125 pte 2%
COLECTOR ENTERRADO DN125 pte 2%
DN125
DN110
DN50
DN110
DN110
DN110