


\\Server1\TRABAJOS\2008\VERDE\_FASE2\Montes\Planos\03\_ESTADO\_ACTUAL\CV2\_03\_01\_Estado actual\_03.dwg, 07/11/2008 9:16:28, AutoCAD PDF

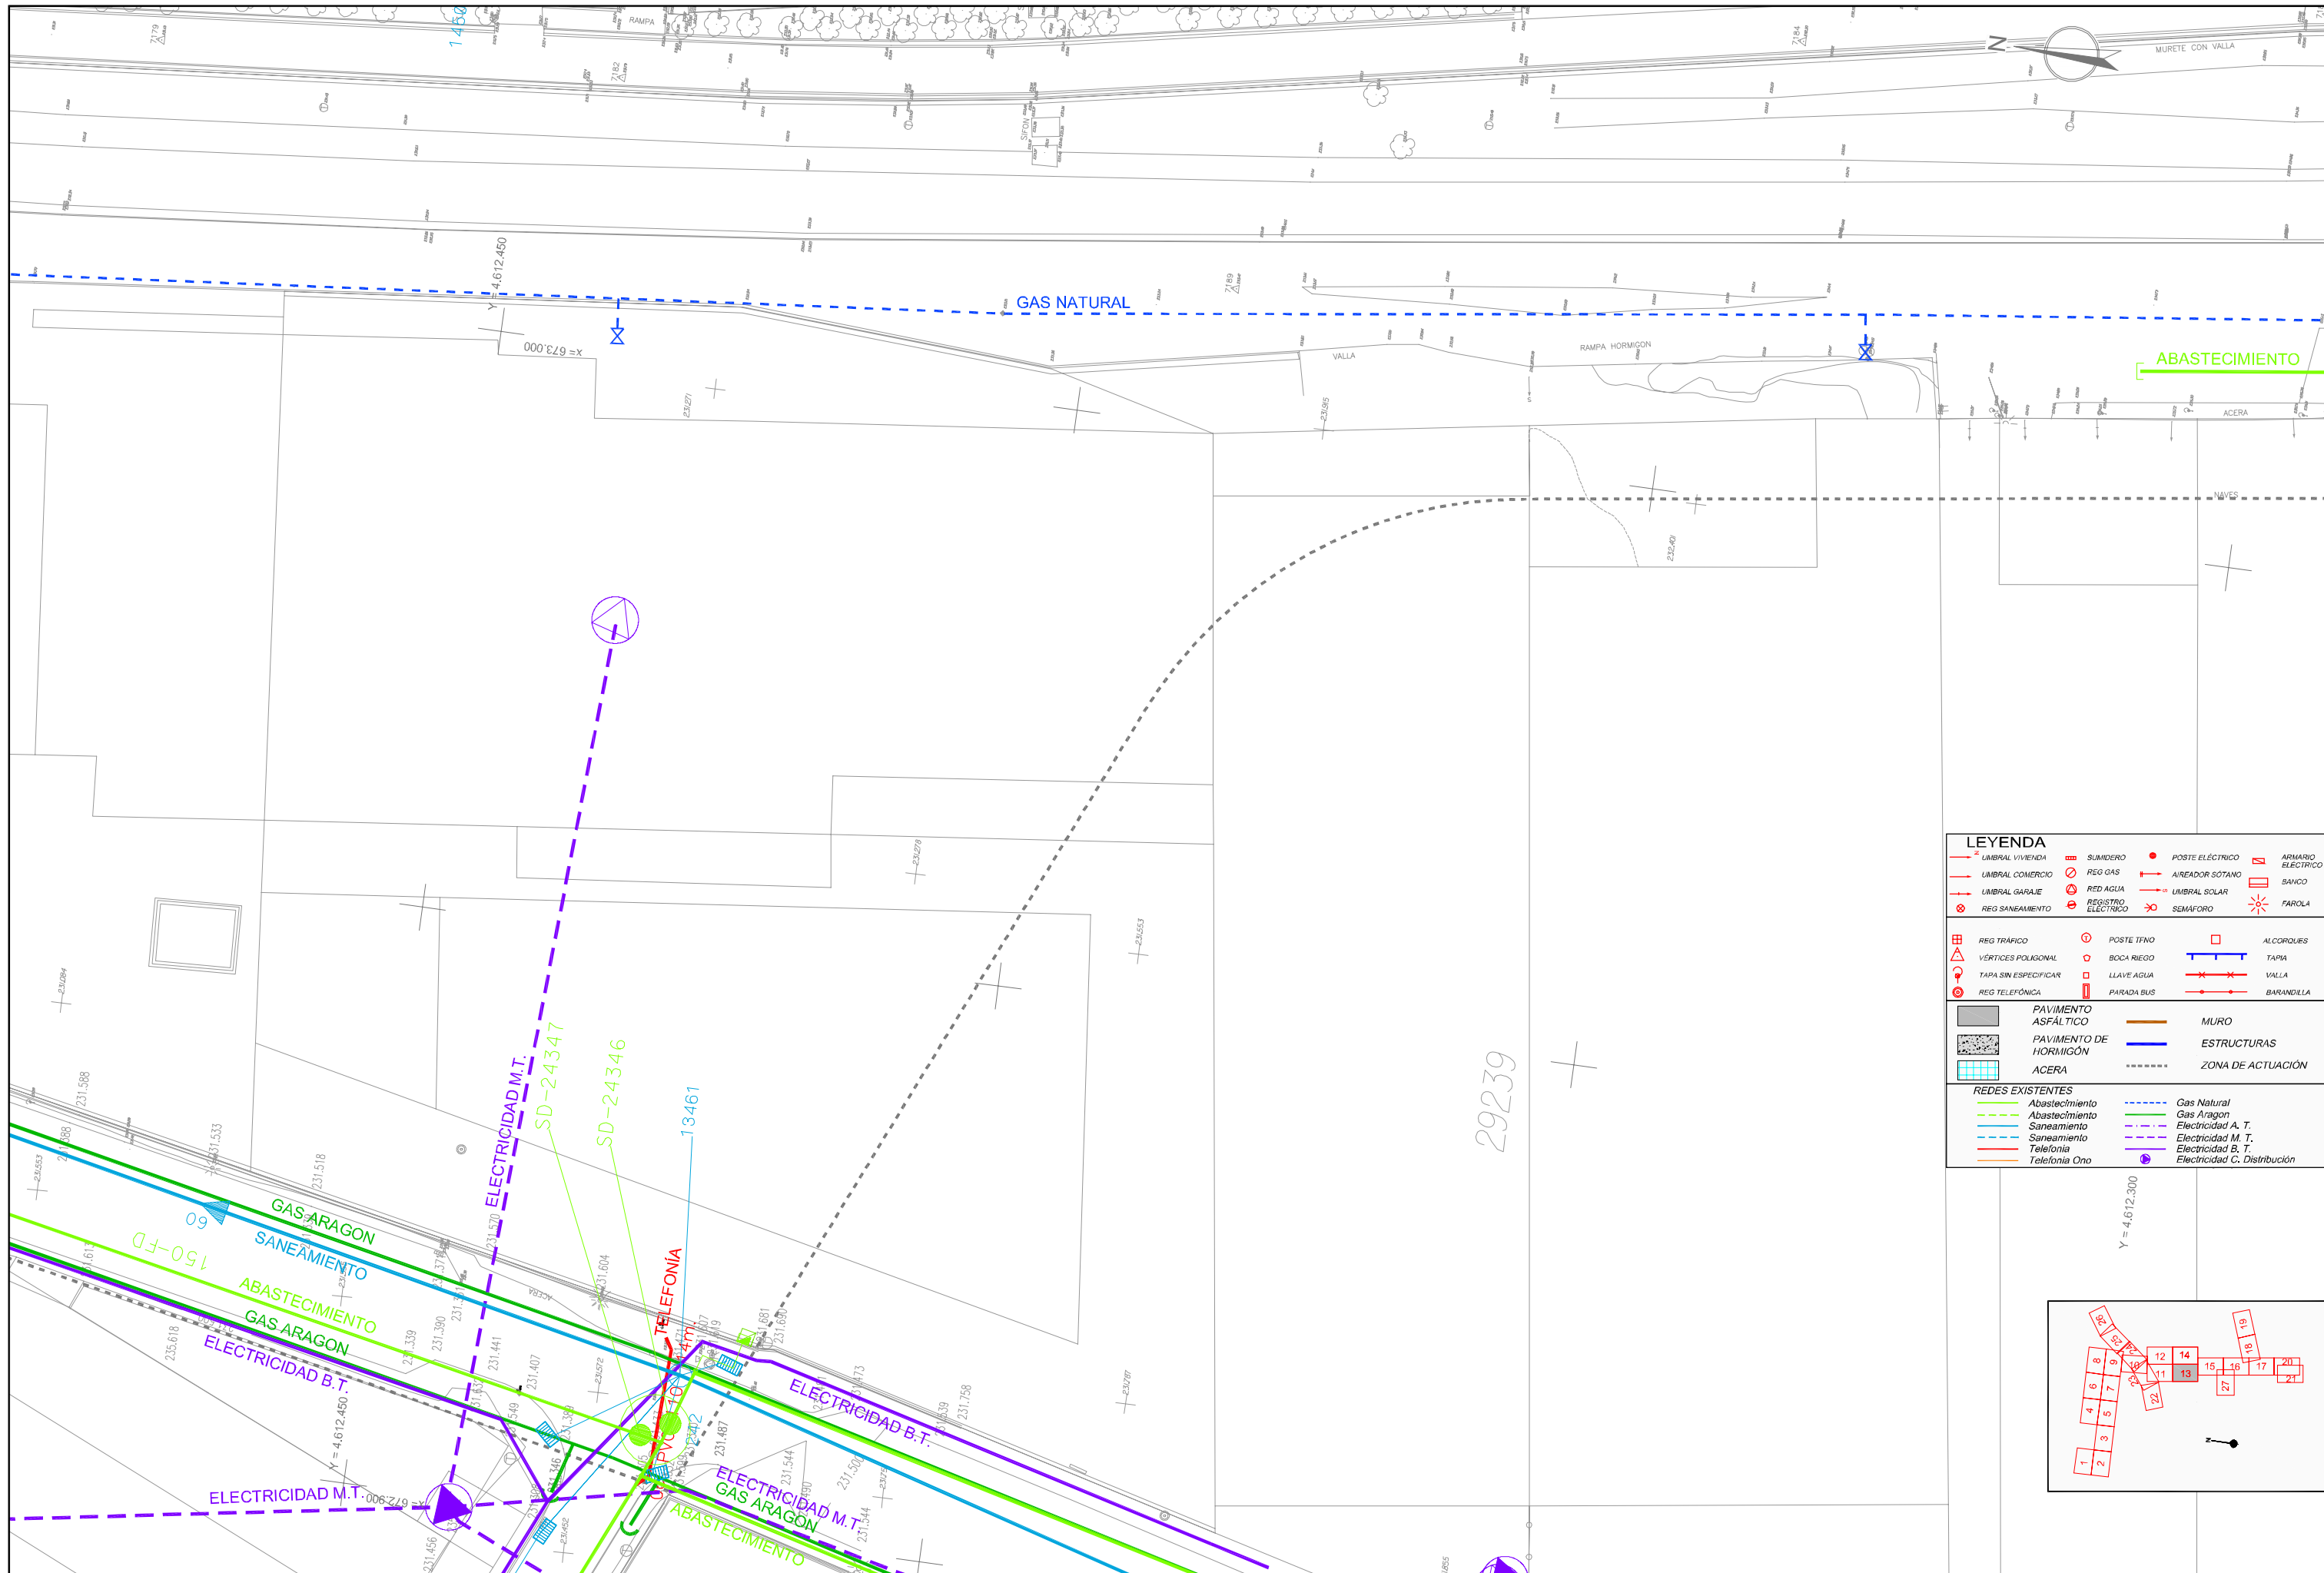

LEYENDA							
	UMBRAL VIVIENDA		SUMIDERO		POSTE ELÉCTRICO		ARMARIO ELÉCTRICO
	UMBRAL COMERCIO		REG GAS		AIREADOR SÓTANO		BANCO
	UMBRAL GARAJE		RED AGUA		UMBRAL SOLAR		FAROLA
	REG SANEAMIENTO		REGISTRO ELÉCTRICO		SEMAFORO		
	REG TRÁFICO		POSTE TFNO		ALCORNQUES		
	VERTICES POLIGONAL		BOCA RIEGO		TAPIA		
	TAPA SIN ESPECIFICAR		LLAVE AGUA		VALLA		
	REG TELEFÓNICA		PARADA BUS		BARANDILLA		
	PAVIMENTO ASFÁLTICO		MURO		ESTRUCTURAS		
	PAVIMENTO DE HORMIGÓN				ZONA DE ACTUACIÓN		
	ACERA						
REDES EXISTENTES							
	Abastecimiento		Gas Natural		Gas Aragón		Electricidad A. T.
	Saneamiento		Electricidad M. T.		Electricidad B. T.		Electricidad C. Distribución
	Telefonía						
	Telefonía Ono						