


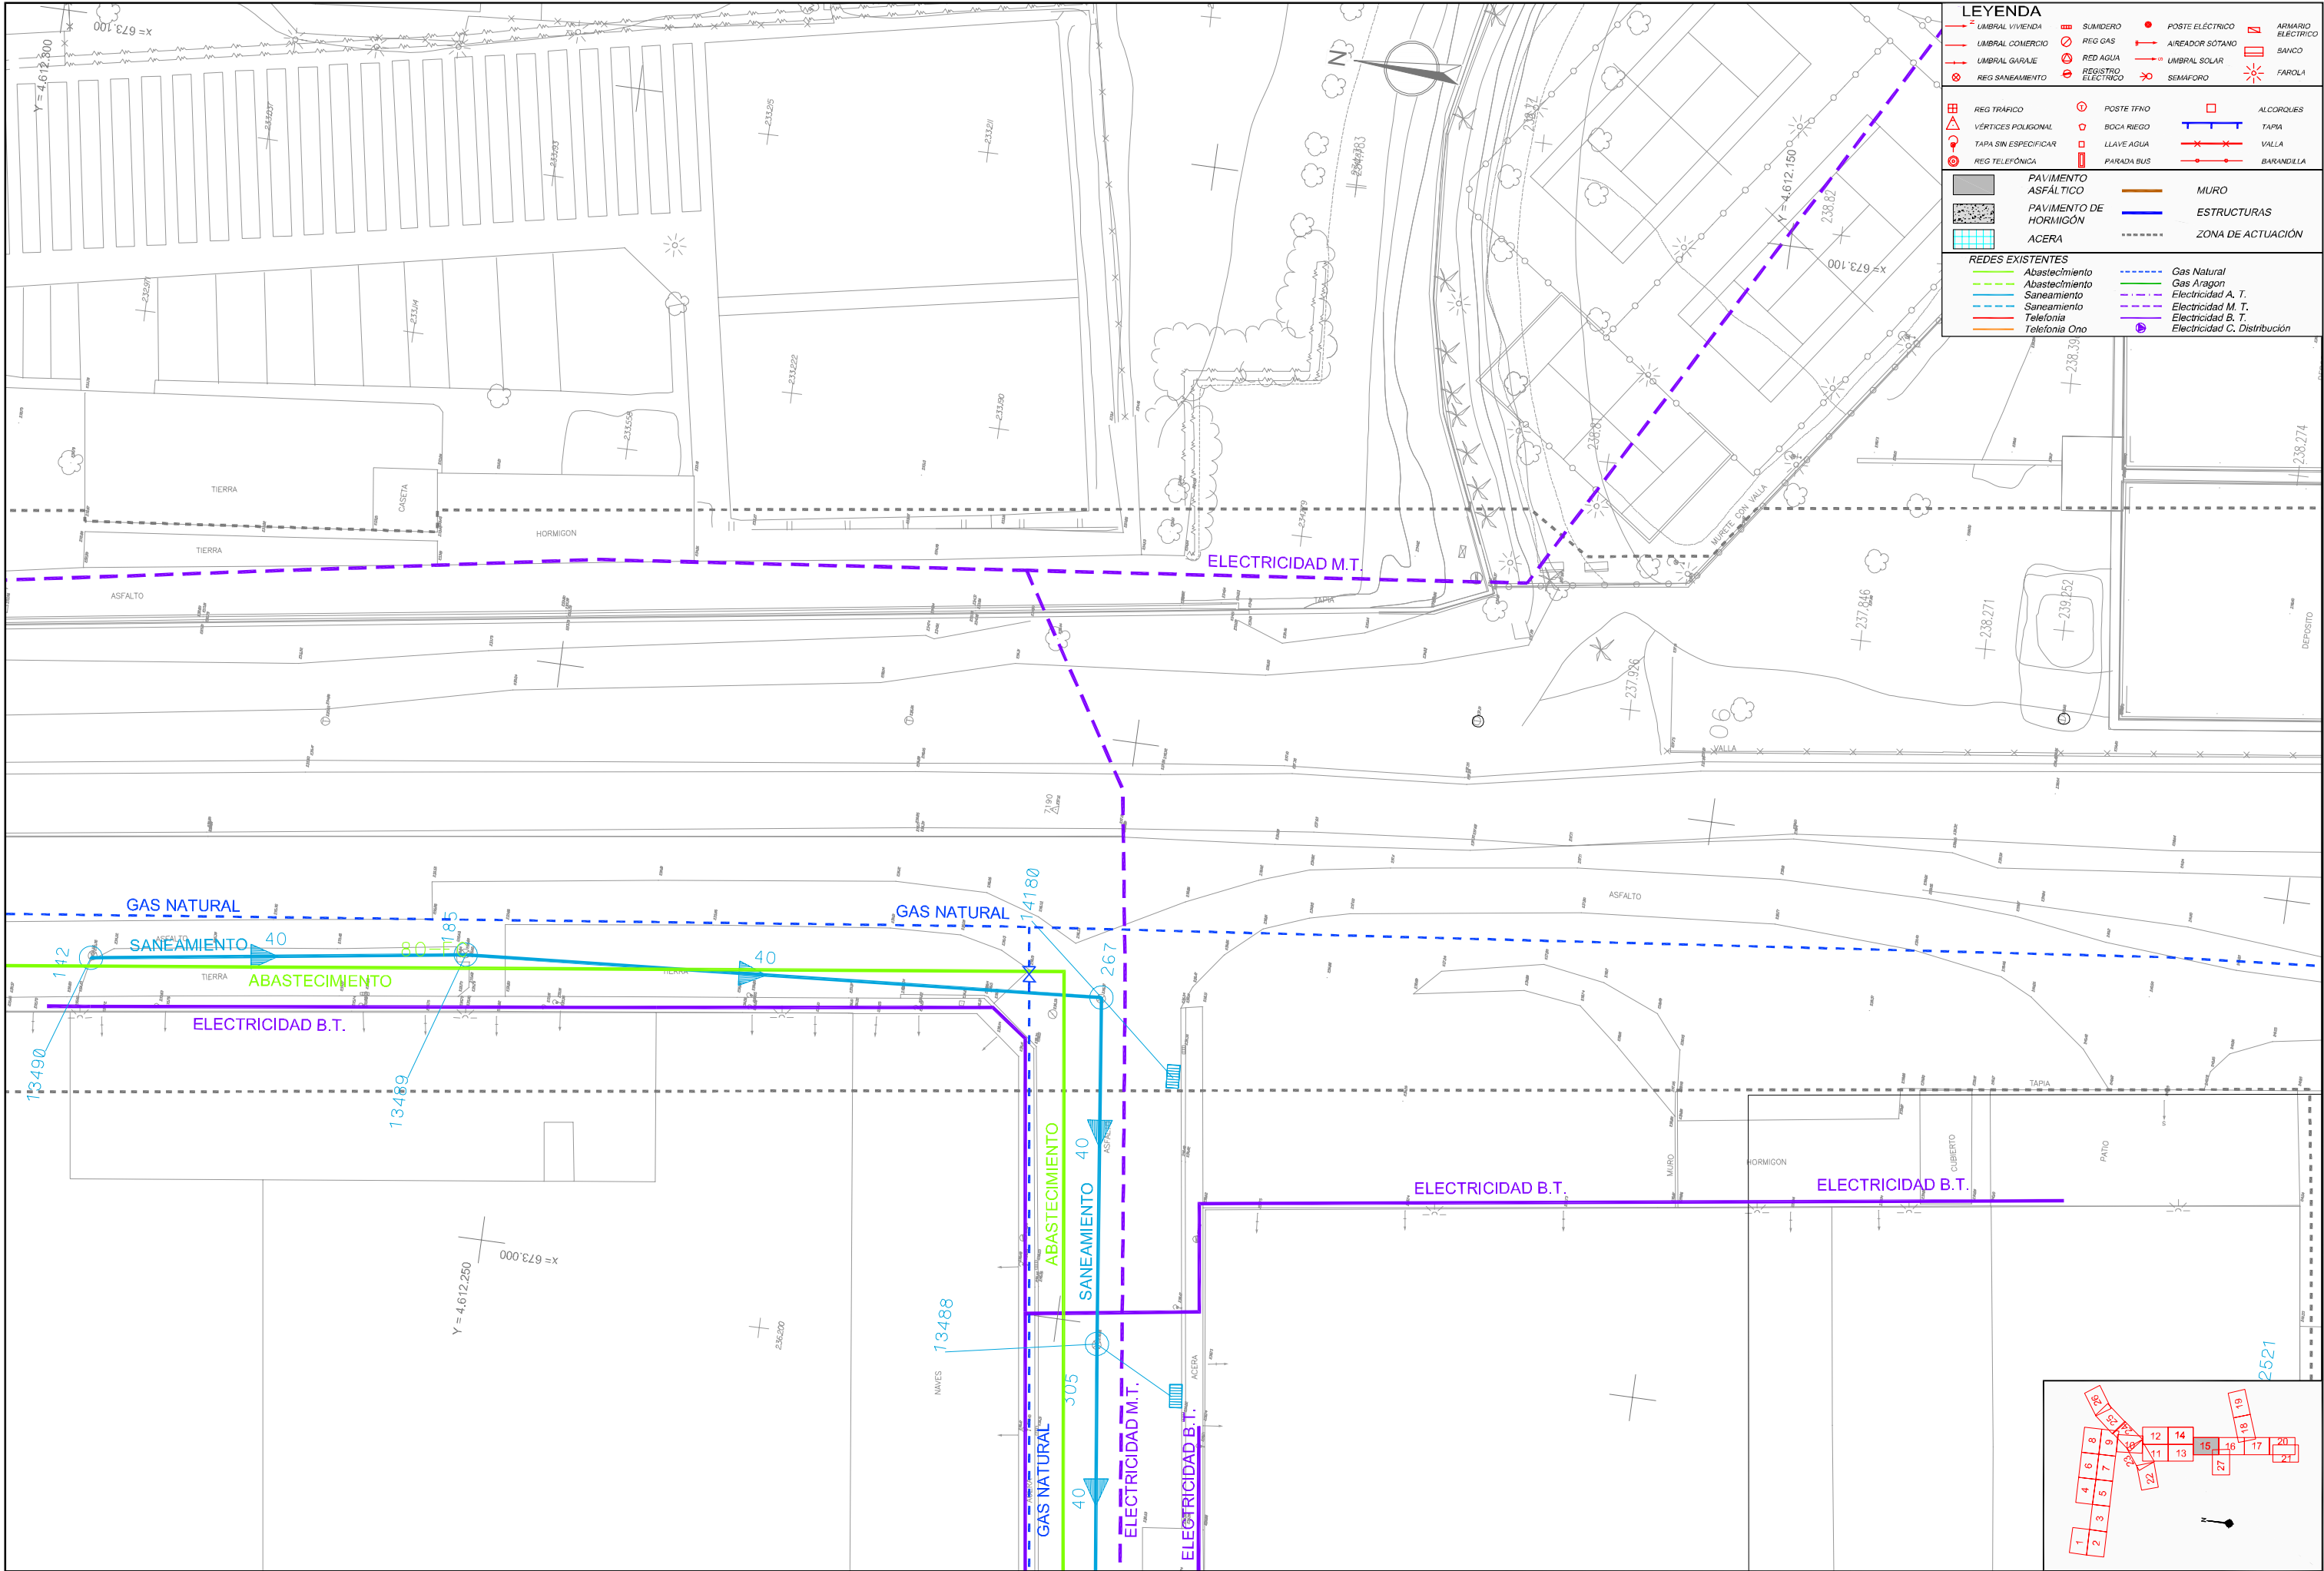









\\Server1\TRABAJOS\2008\VERDE\_FASE2\Montes\Planos\03\_ESTADO\_ACTUAL\CV2\_01\_ESTADO\_ACTUAL\_CV.dwg, 07/11/2008 9:18:37, AutoCAD



<b>TÍTULO</b> TEXTO REFUNDIDO Proyecto de Urbanización CORREDOR VERDE OLIVER- VALDEFIERRO	<b>PROMOTOR</b> 	<b>ARQUITECTOS</b>  TEÓFILO MARTÍN  FRANCISCO BERRUETE  CARLOS LABARTA  GERARDO MOLPEDERES  CARLOS MARTÍN	<b>INGENIEROS DE CAMINOS C. Y P.</b>  JOAQUÍN BERNAD  FELIX ROYO  JOSÉ ANTONIO ALONSO	<b>CÓDIGO DE PLANO</b> 3.1 HOJA 15 DE 28	<b>DESIGNACIÓN</b> ESTADO ACTUAL Y SEVICIOS EXISTENTES PLANTA GENERAL	<b>FECHA</b> NOVIEMBRE 2008 <b>ESCALA</b> 1/500 
--	---	--	--	--	---	---