


\\server1\trabajo\52\ABAM64\CORREDOR\_VERDE\_FASE2\Montes\Planos\03\_ESTADO\_ACTUAL\CV2\_03\_01\_Estado actual\_03.dwg, 07/11/2008 9:29:28, Adbbe PDF

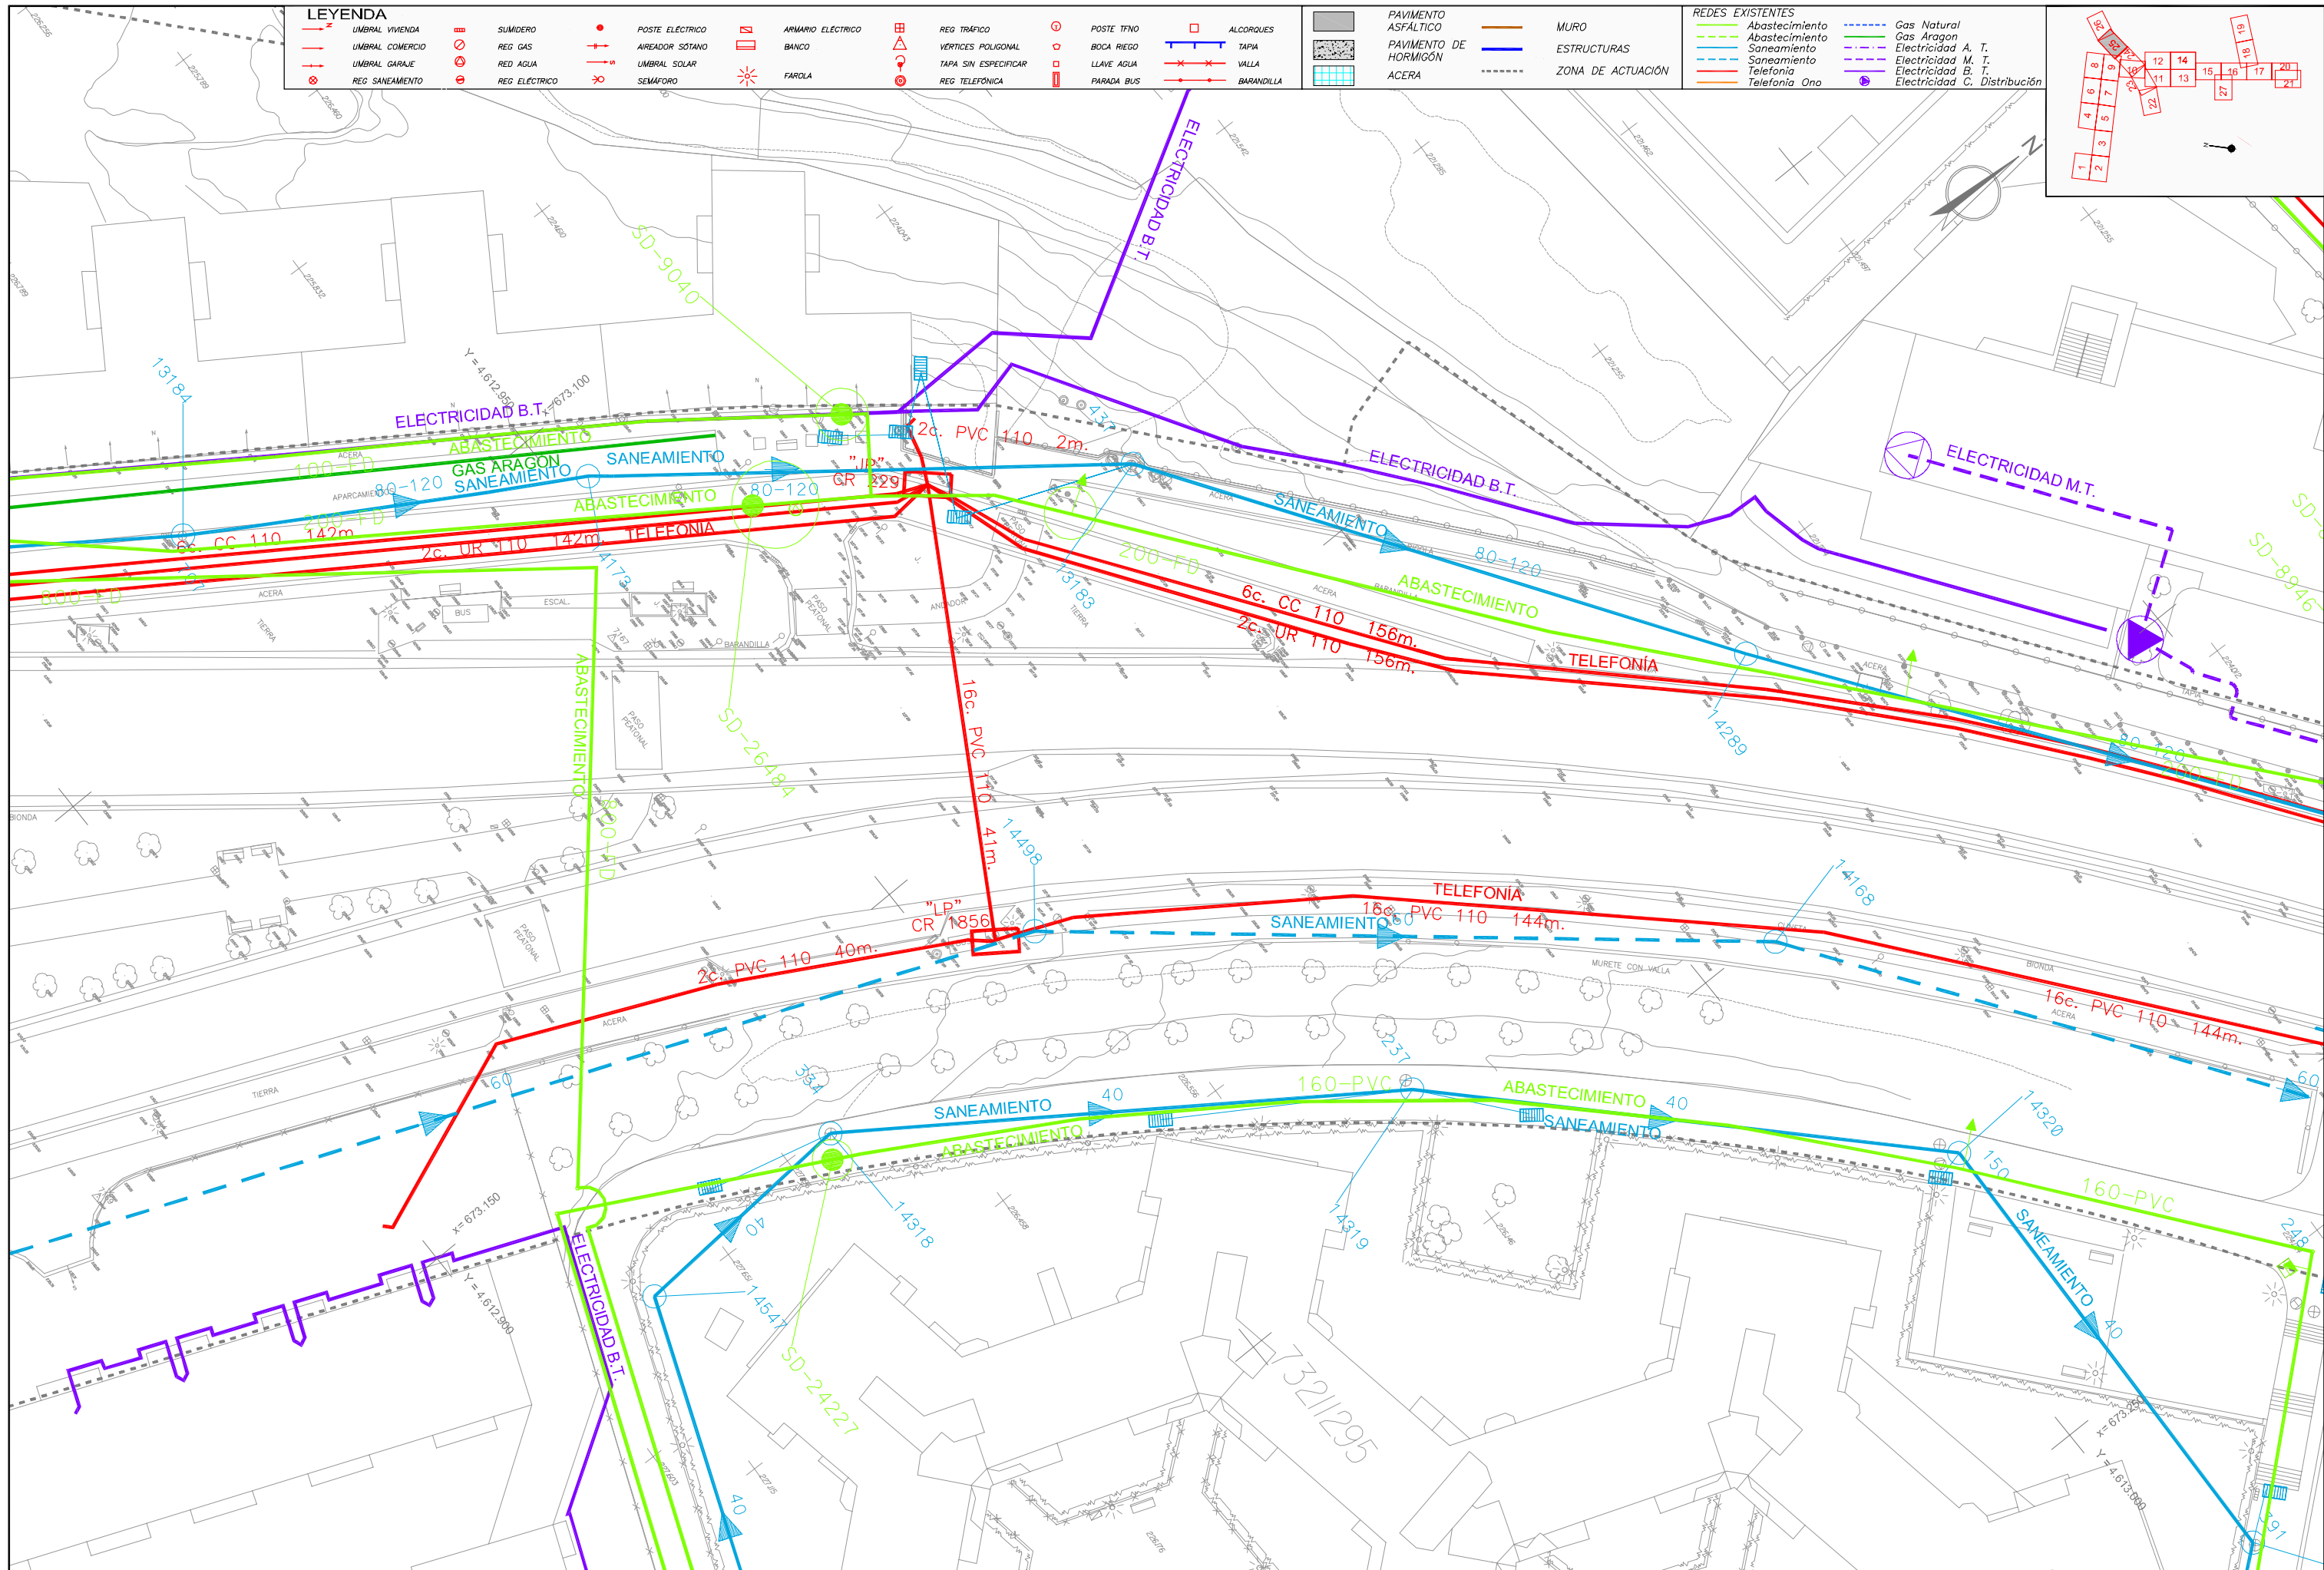

<b>TÍTULO</b> TEXTO REFUNDIDO Proyecto de Urbanización CORREDOR VERDE OLIVER- VALDEFIERRO	<b>PROMOTOR</b> Zaragoza AYUNTAMIENTO	<b>ARQUITECTOS</b> TEÓFILO MARTÍN FRANCISCO BERRUETE CARLOS LABARTA GERARDO MOLPEDERES CARLOS MARTÍN	<b>INGENIEROS DE CAMINOS C. Y P.</b> JOAQUÍN BERNAD FELIX ROYO JOSÉ ANTONIO ALONSO	<b>CÓDIGO DE PLANO</b> 3.1 HOJA 25 DE 28	<b>DESIGNACIÓN</b> ESTADO ACTUAL Y SEVICIOS EXISTENTES PLANTA GENERAL	<b>FECHA</b> NOVIEMBRE 2008 <b>ESCALA</b> 1 / 500 0 1 5
--	---	---	---	--	---	---