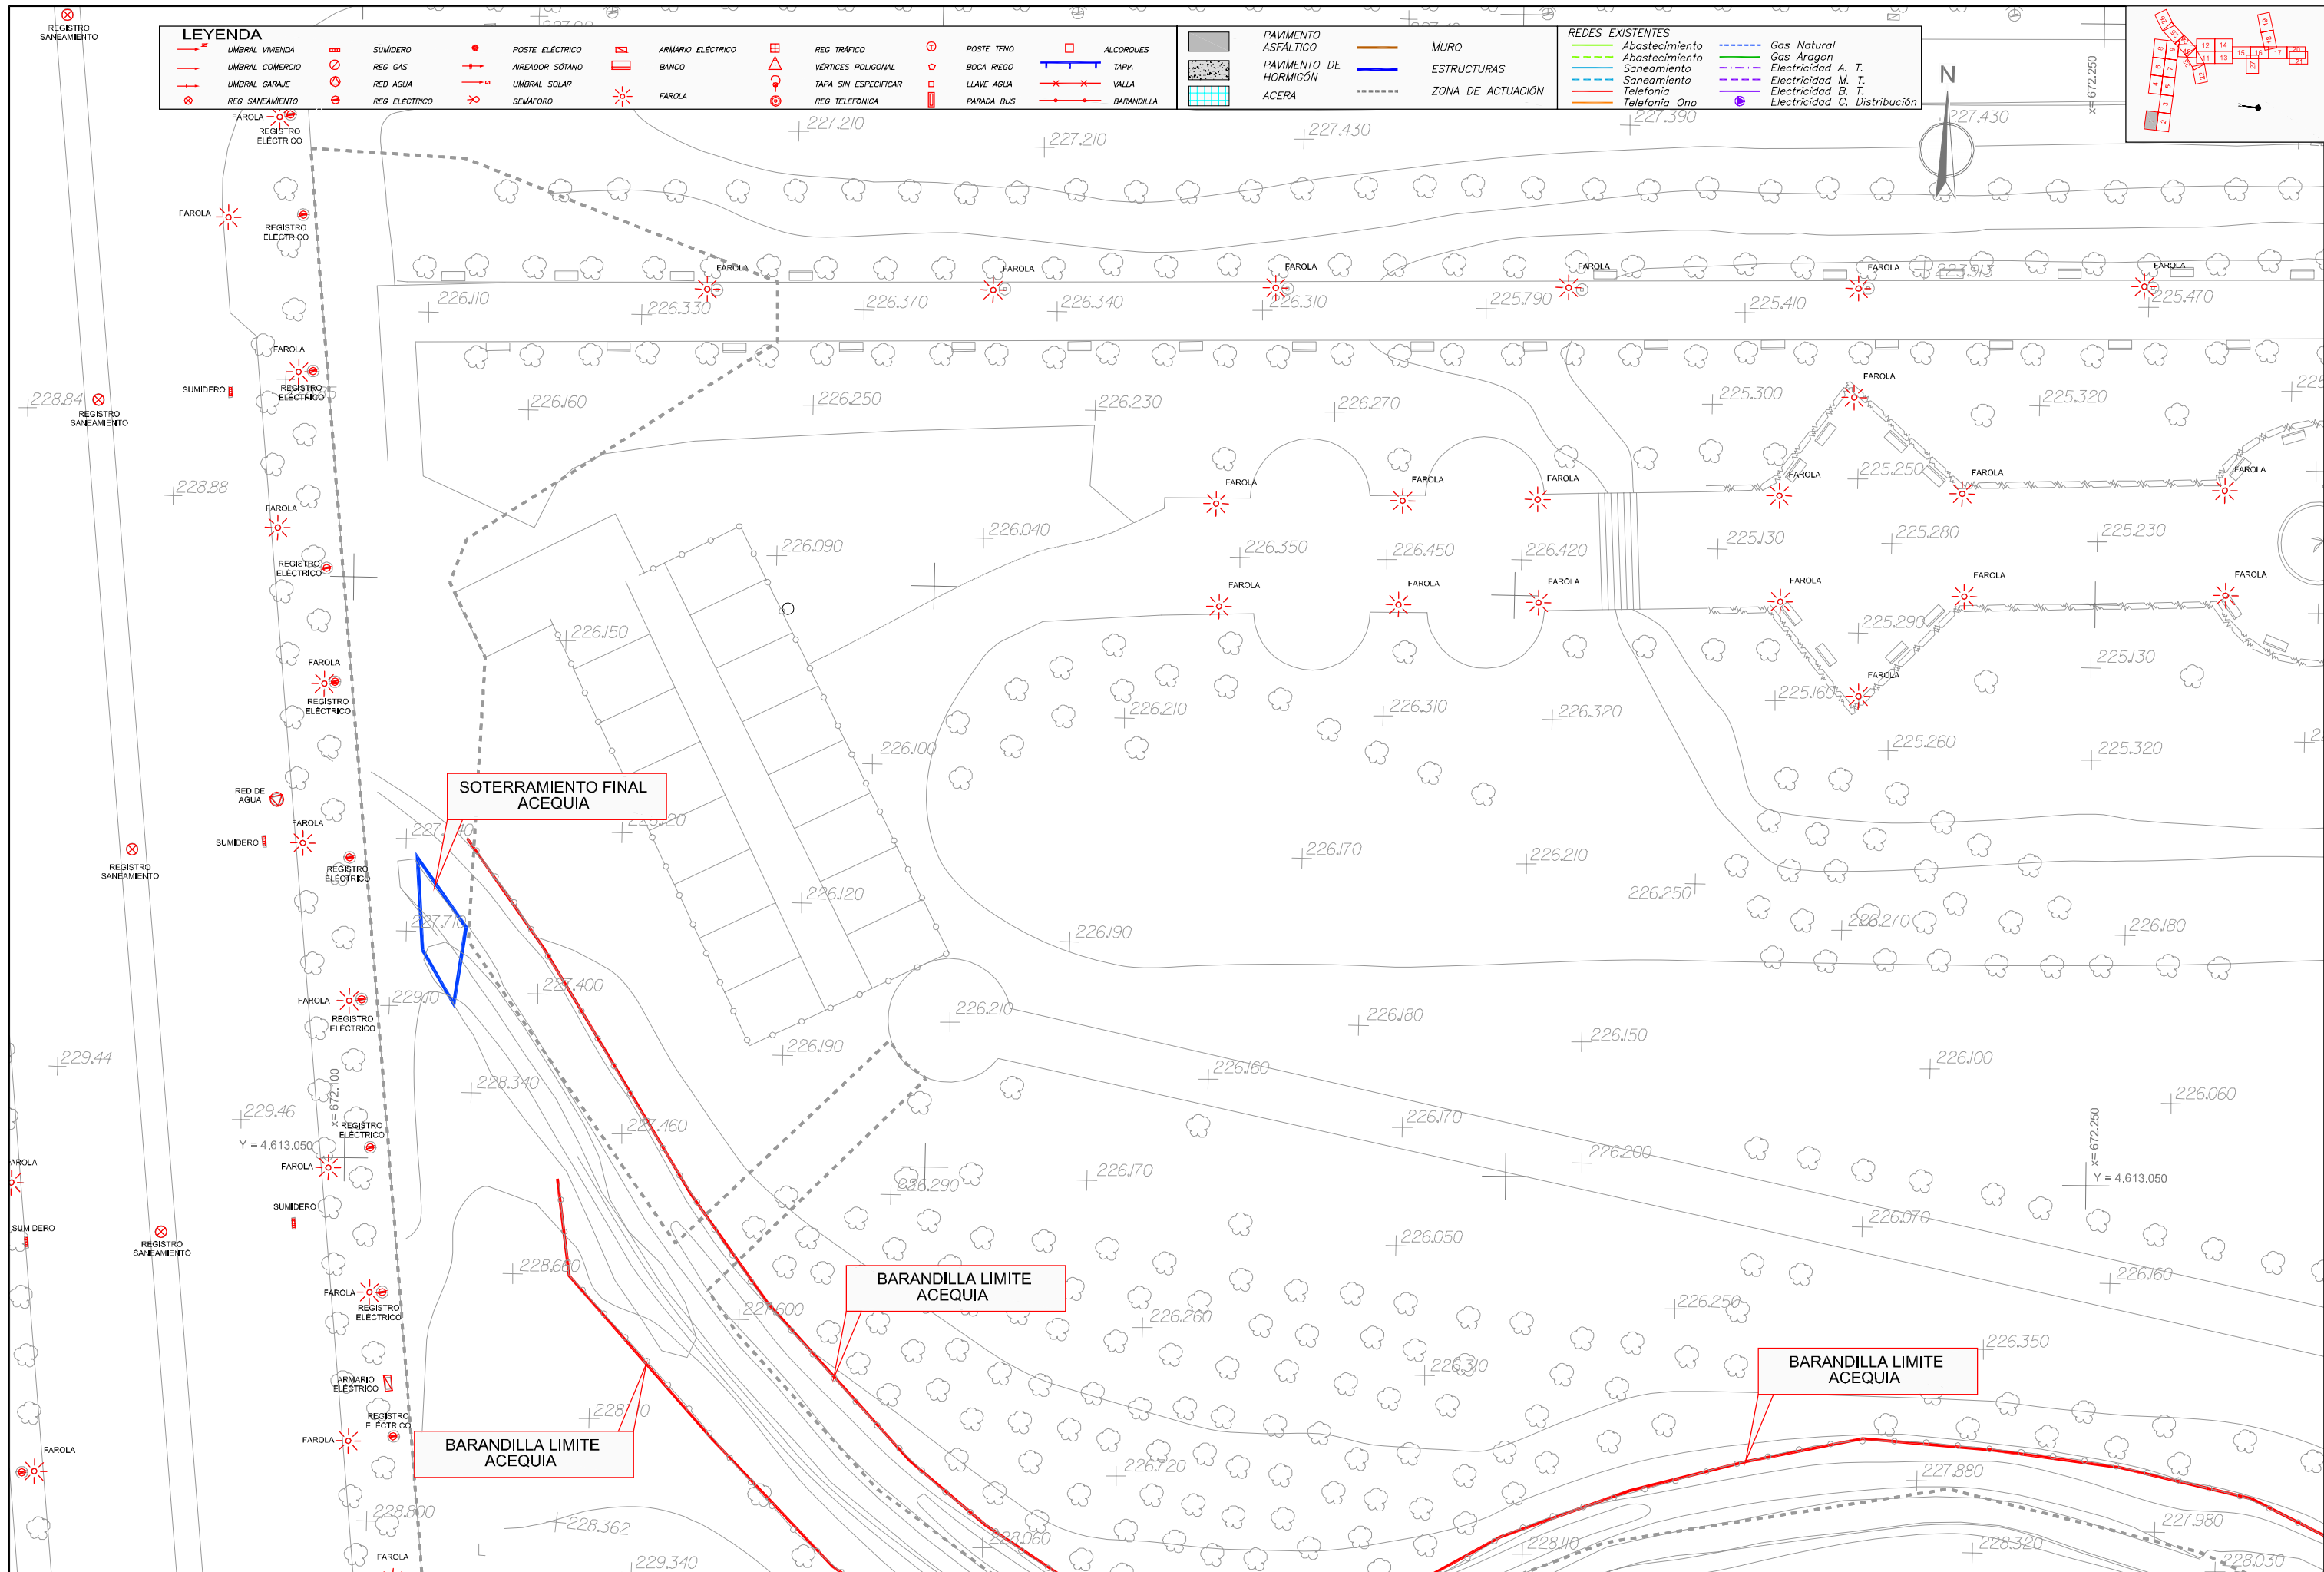



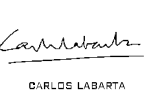


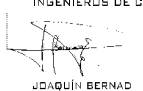




\\Server\TRABAJOS\2008\2008\04\01\PLANTA\DEVOLUCIONES\04_DEVOLUCIONES\04_DEVOLUCIONES\07/11/2008 9:44:11_Archivo PDF



TÍTULO TEXTO REFUNDIDO Proyecto de Urbanización CORREDOR VERDE OLIVER- VALDEFIERRO	PROMOTOR  Zaragoza AYUNTAMIENTO	ARQUITECTOS  TEÓFILO MARTÍN  FRANCISCO BERRUETE  CARLOS LABARTA  GERARDO MOLPEDERES  CARLOS MARTÍN	INGENIEROS DE CAMINOS C. Y P.  JOAQUÍN BERNAD  FELIX ROJO  JOSÉ ANTONIO ALONSO	CÓDIGO DE PLANO 4.1 HOJA 1 DE 27	DESIGNACIÓN DEMOLICIONES PLANTA GENERAL	FECHA NOVIEMBRE 2008 ESCALA 1/500 0.1 5
--	---	--	--	--	--	--