



\\sant\trabados\zaragoza\CORREDOR VERDE_FASE2\Montes\Bases\04_PLANTA_GENERAL.dwg, 07/11/2008 14:45:16, AutoCAD PDF

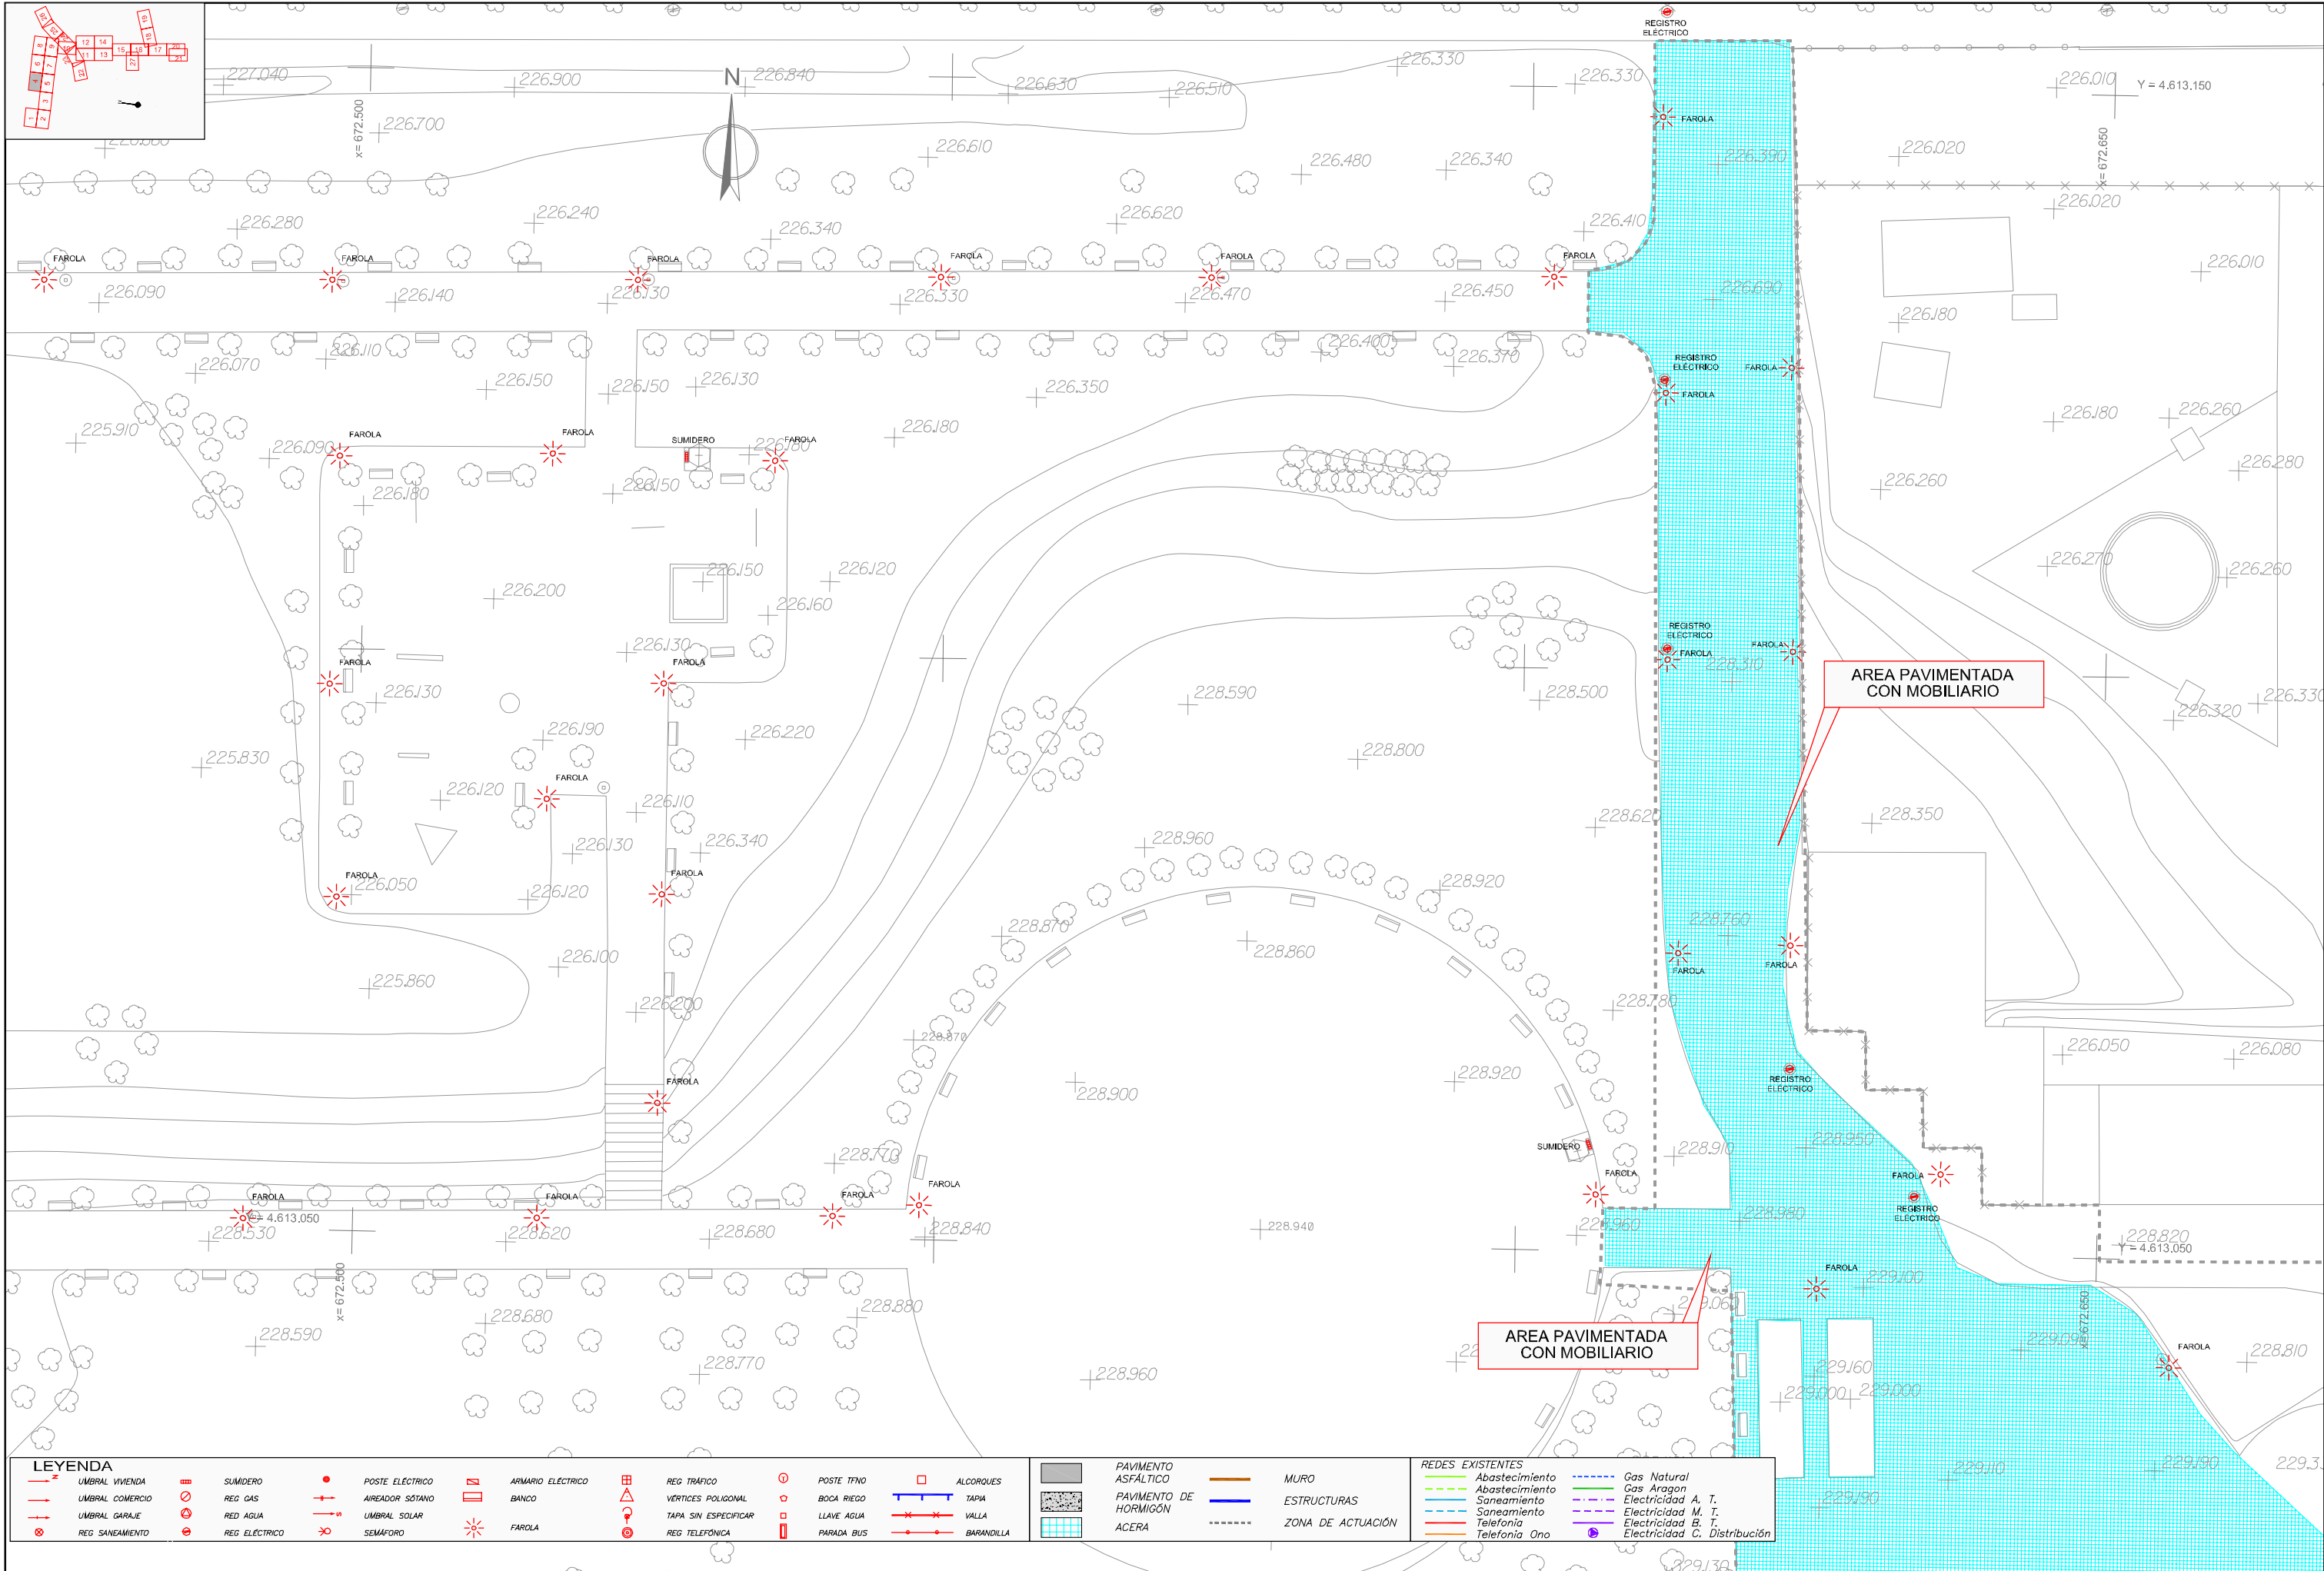

LEYENDA											
	UMBRALES VIVIENDA		SUMIDERO		POSTE ELECTRICO		ARMARIO ELECTRICO		REG TRAFICO		POSTE TFO
	UMBRALES COMERCIO		REG GAS		AREADOR SOTANO		BANCO		VERTICES POLIGONAL		BOCA RIEGO
	UMBRALES GARAJE		RED AGUA		UMBRALES SOLAR		FAROLA		TAPA SIN ESPECIFICAR		LLAVE AGUA
	REG SANEAMIENTO		REG ELECTRICO		SEMAFORO				REG TELEFONICA		PARADA BUS
											ALCORNQUES
											TAPIA
											YALLA
											BARANDILLA

TÍTULO	TEXTO REFUNDIDO		PROMOTOR		ARQUITECTOS	INGENIEROS DE CAMINOS C. Y P.						CÓDIGO DE PLANO	DESIGNACIÓN	FECHA	
	Proyecto de Urbanización														
	CORREDOR VERDE OLIVER- VALDEFIERRO														
FASE II										4.1	DEMOLICIONES PLANTA GENERAL	NOVIEMBRE 2008			
				TEÓFILO MARTÍN		FRANCISCO BERRUETE	CARLOS LABARTA	GERARDO MOLPEDERES	CARLOS MARTÍN	JOAQUÍN BERNAD	FELIX ROYO	JOSÉ ANTONIO ALONSO	HOJA 4 DE 27		ESCALA 1/500
															