


\\server\trabajo\2\2008\VERDE_FASE2\Montes\Planos\04_DEMOLICIONES\VAL_01_PLANTA_DEMOLICIONES.dwg, 07/11/2008 9:07:52, Axbbe PDF

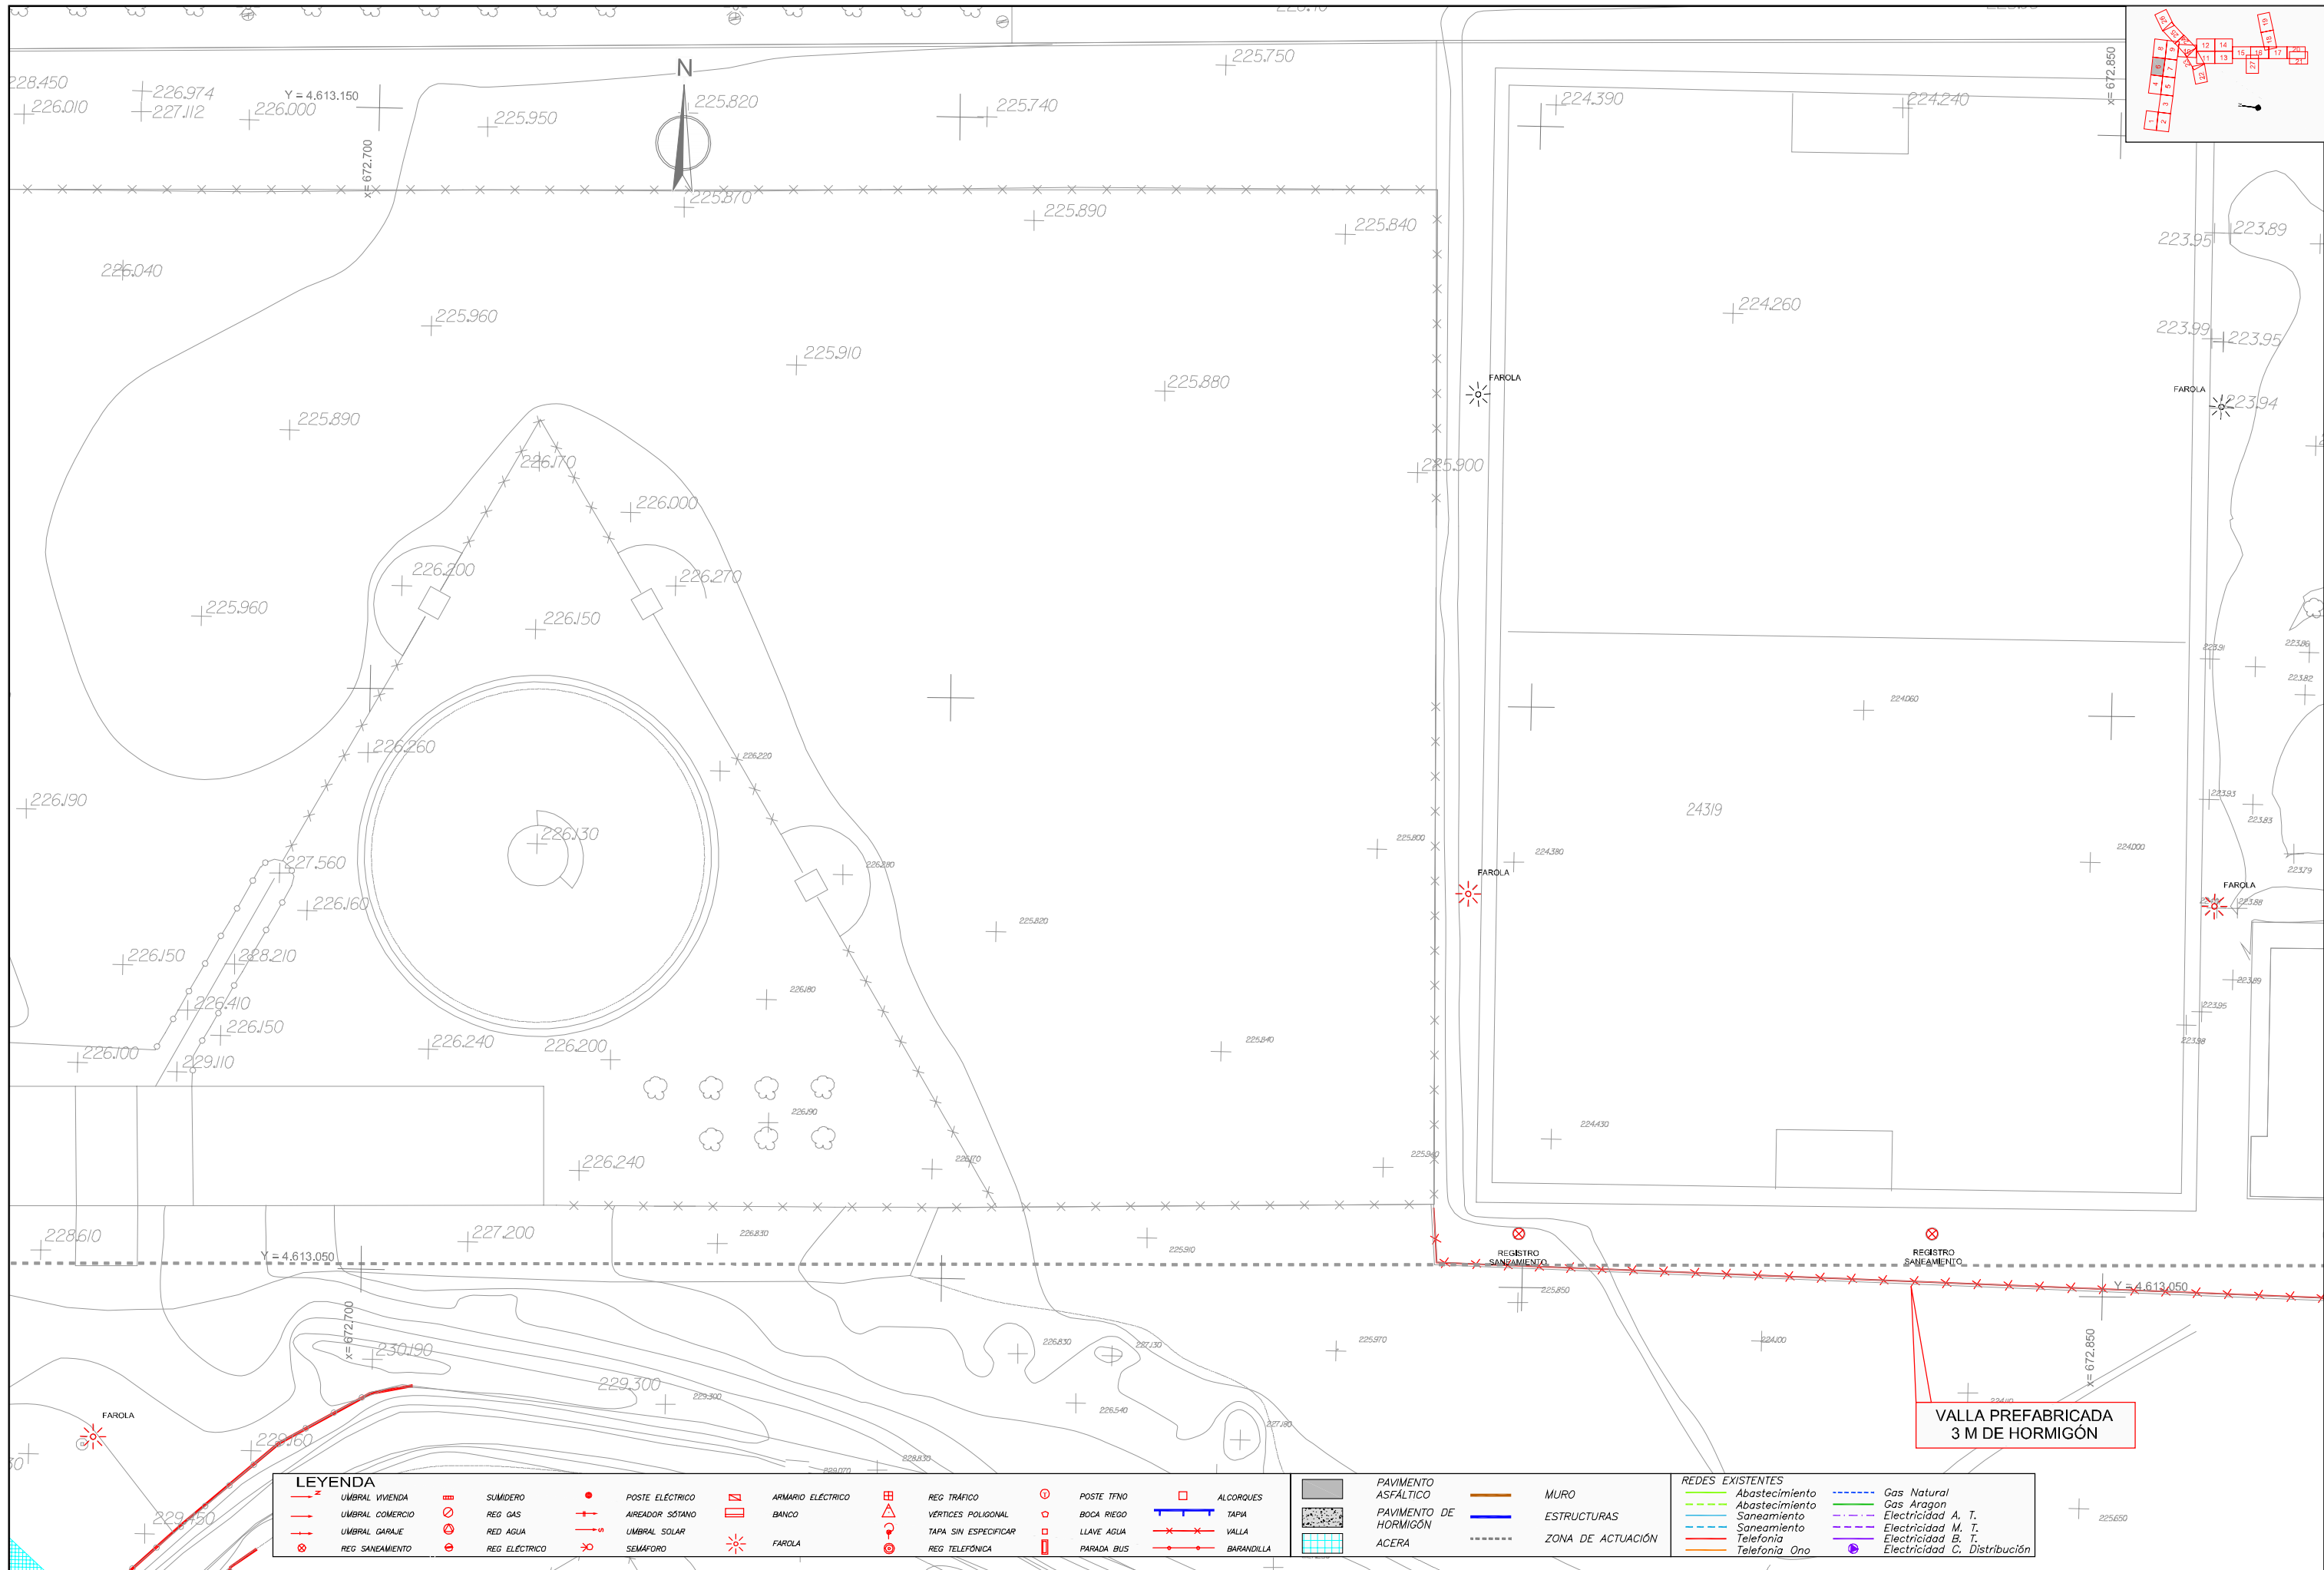

TÍTULO TEXTO REFUNDIDO Proyecto de Urbanización CORREDOR VERDE OLIVER- VALDEFIERRO		PROMOTOR Zaragoza AYUNTAMIENTO	ARQUITECTOS TEÓFILO MARTÍN FRANCISCO BERRUETE CARLOS LABARTA GERARDO MOLPEDERES CARLOS MARTÍN		INGENIEROS DE CAMINOS C. Y P. JOAQUÍN BERNAD FELIX ROYO JOSÉ ANTONIO ALONSO	CÓDIGO DE PLANO 4.1 HOJA 6 DE 27	DESIGNACIÓN DEMOLICIONES PLANTA GENERAL	FECHA NOVIEMBRE 2008 ESCALA 1 / 500 0 1 5
---	--	--------------------------------------	--	--	--	--	---	--