


\\Server\TRABAJOS\ZARAGOZA\CORREDOR VERDE_FASE II\Montes\Planos\04_DEMOLICIONES\04_01_PLANTA DEMOLICIONES.dwg, 07/11/2008 15:12, AutoCAD PDF

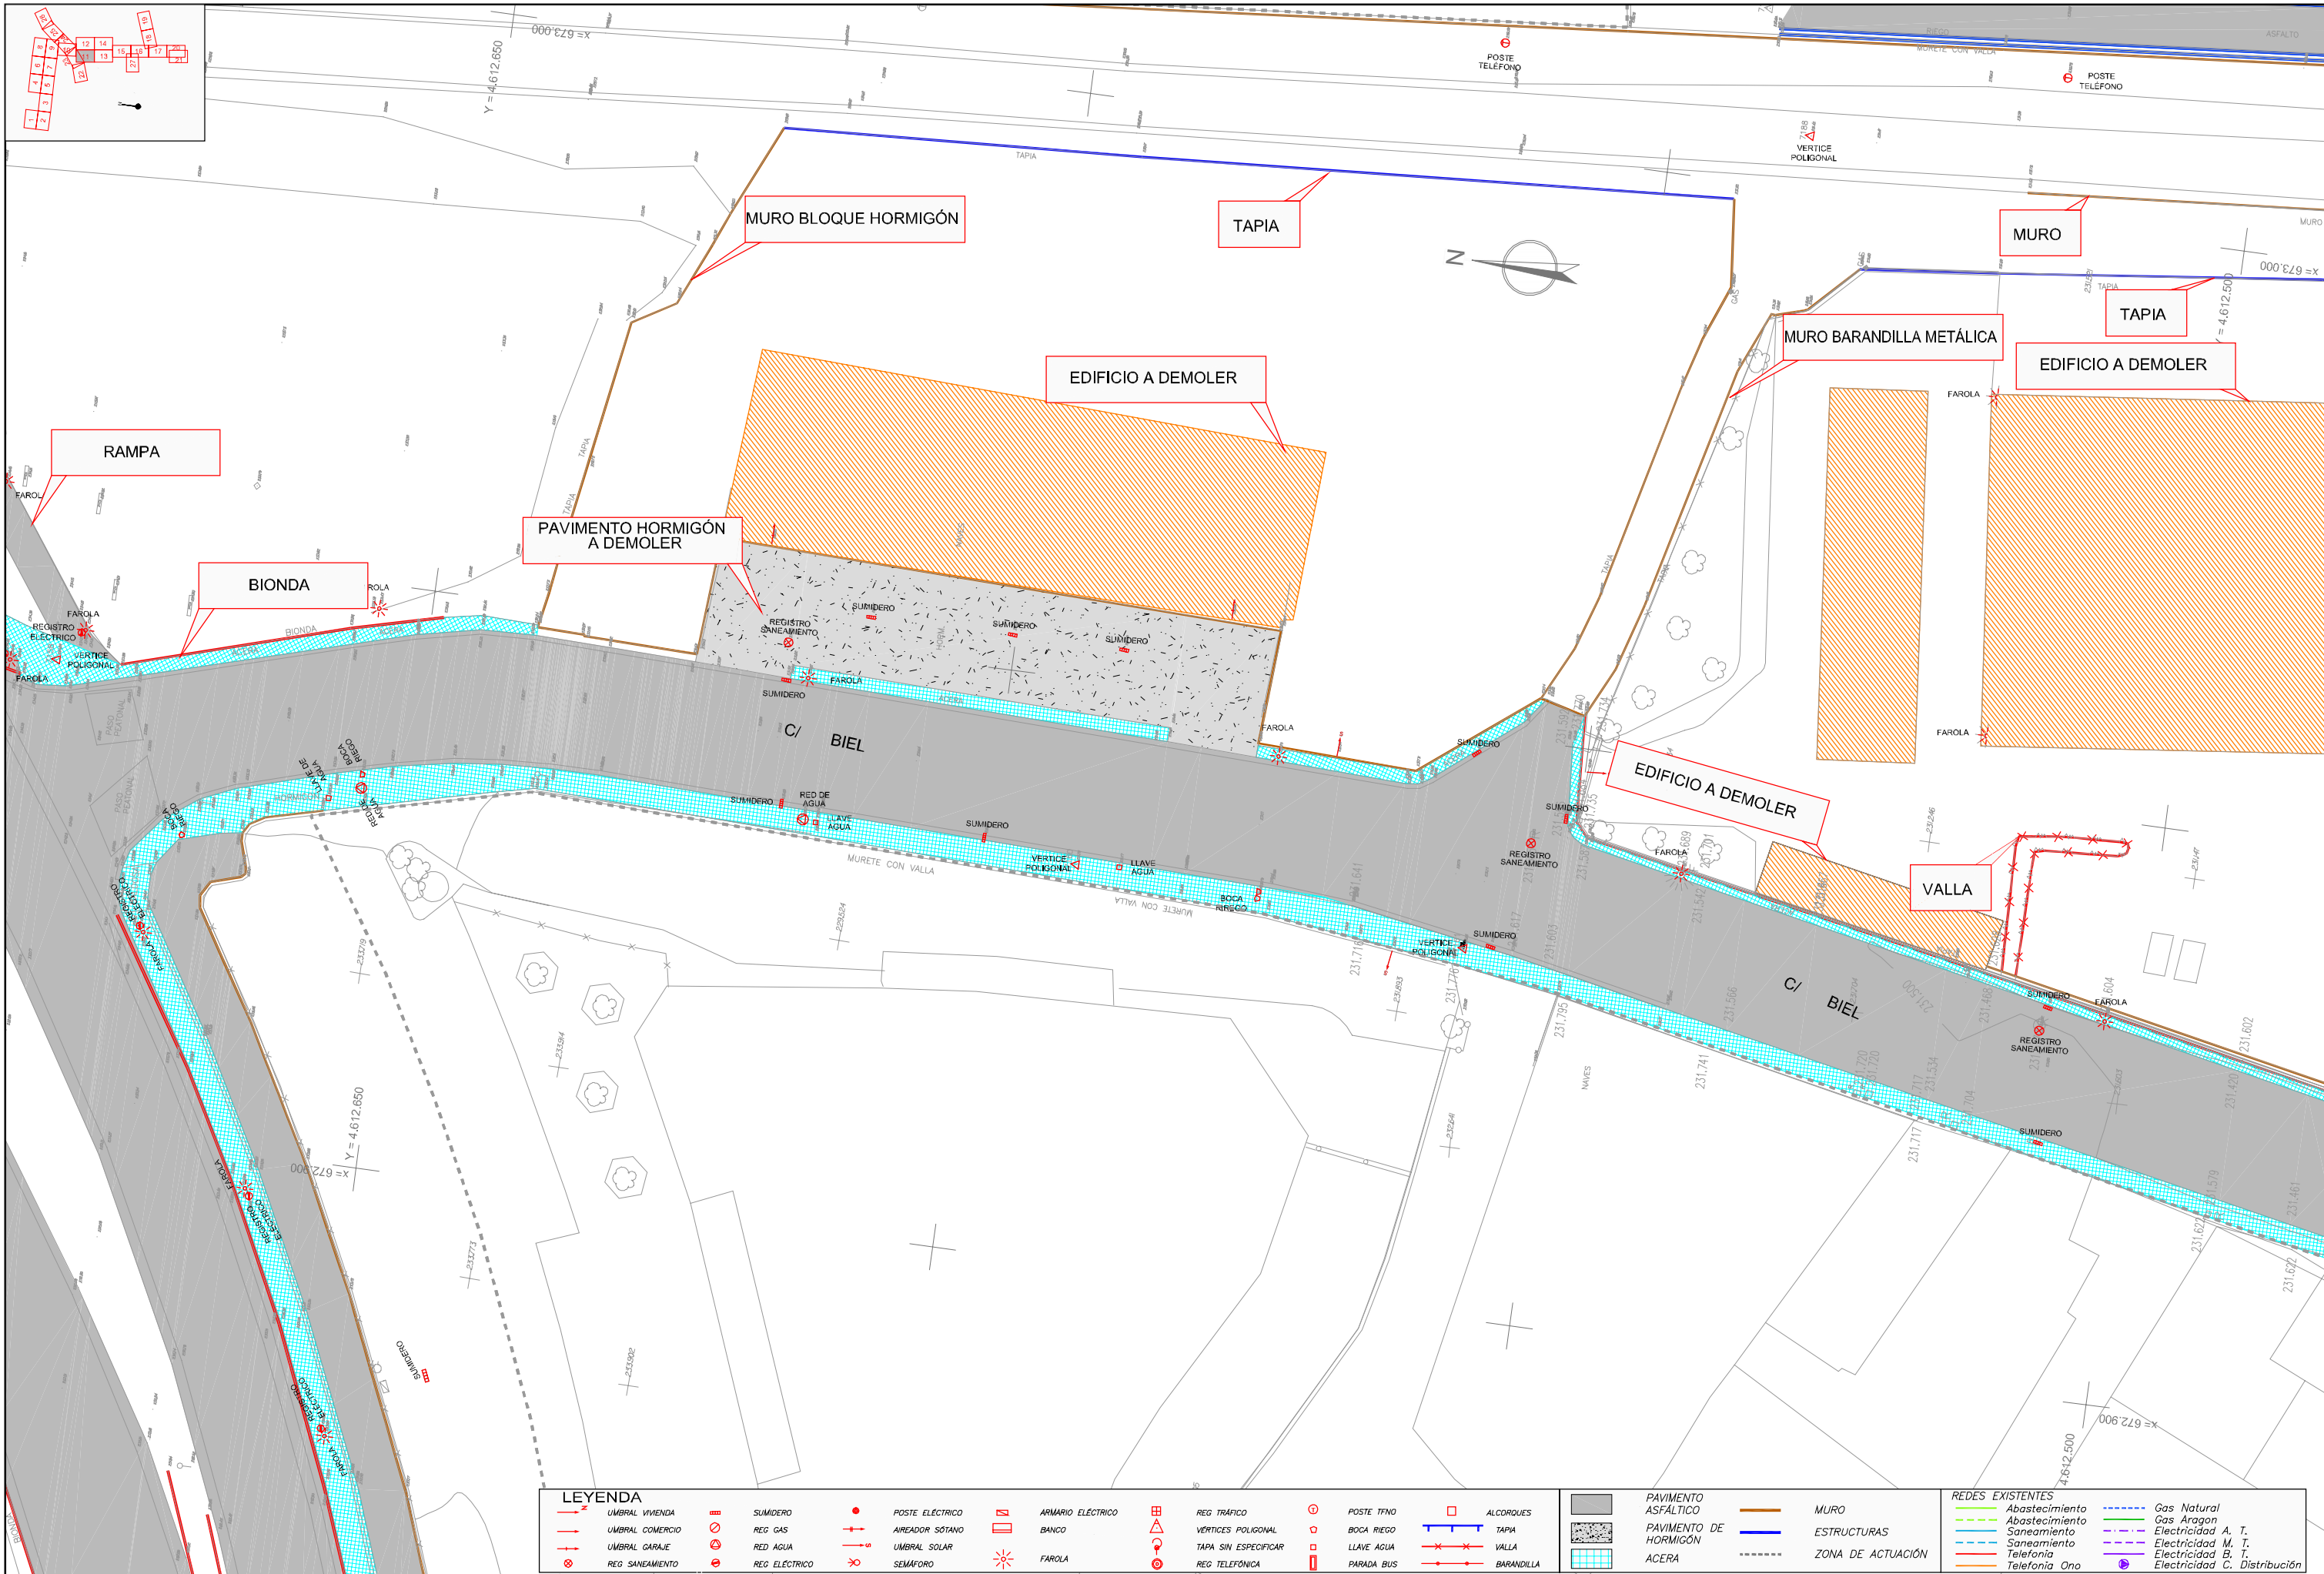

TÍTULO TEXTO REFUNDIDO Proyecto de Urbanización CORREDOR VERDE OLIVER- VALDEFIERRO		FASE II MONTES		PROMOTOR Zaragoza AYUNTAMIENTO		ARQUITECTOS TEÓFILO MARTÍN FRANCISCO BERRUETE CARLOS LABARTA GERARDO MOLPEDERES CARLOS MARTÍN JOAQUÍN BERNAD FELIX ROYO JOSÉ ANTONIO ALONSO		INGENIEROS DE CAMINOS C. Y P. J. A. BERNAD F. ROYO J. A. ALONSO		CÓDIGO DE PLANO 4.1 HOJA 11 DE 27	DESIGNACIÓN DEMOLICIONES PLANTA GENERAL	FECHA NOVIEMBRE 2008 ESCALA 1/500 0 1 5
---	--	-------------------	--	--------------------------------------	--	--	--	--	--	---	---	--