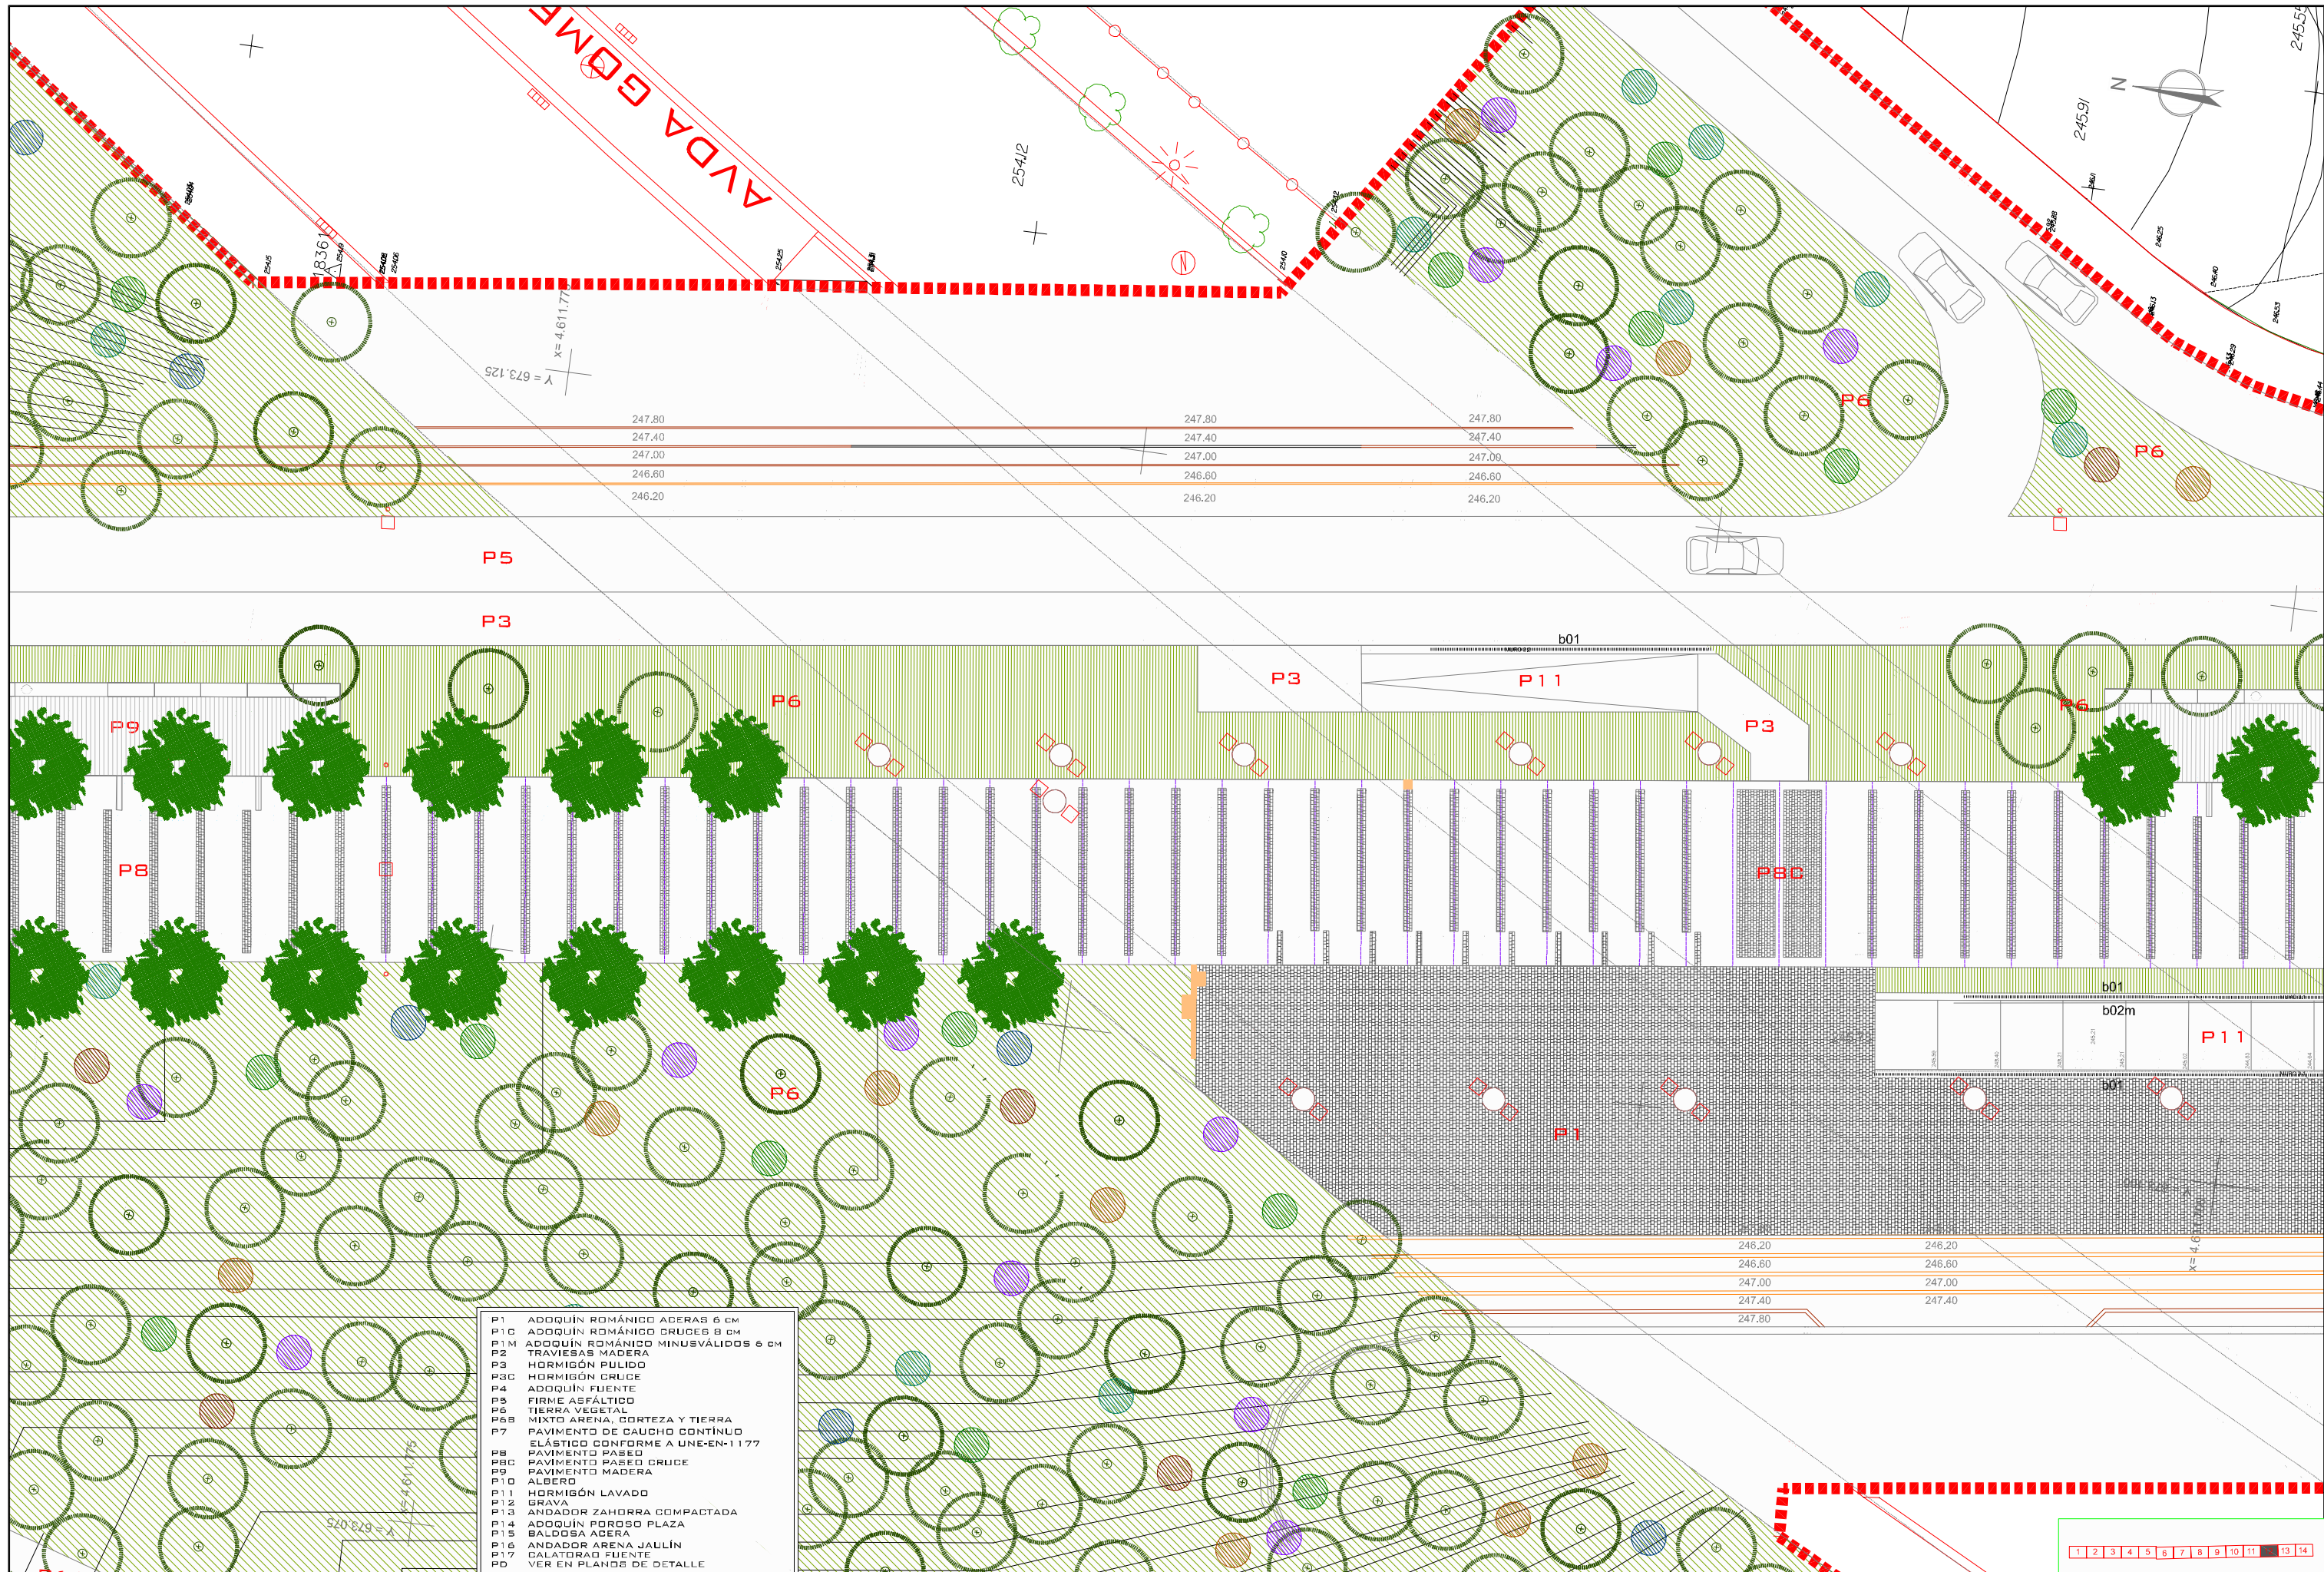

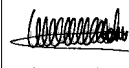
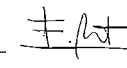
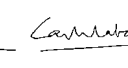
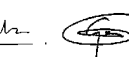
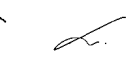





\\Server1\Trabaja\ZARAGZA\CORREDOR VERDE_FASE2\Muebles\Planos\05_PAVIMENTACION\05_02_DEFINICION\05_02_03_P11_Detallado.dwg, 07/11/2008 1:55:33, 4436b PDF



<p>TÍTULO</p> <p>TEXTO REFUNDIDO</p> <p>Proyecto de Urbanización</p> <p>CORREDOR VERDE OLIVER- VALDEFIERRO</p> <p>FASE II</p>	<p>PROMOTOR</p> <p> Zaragoza</p> <p>AYUNTAMIENTO</p>	<p>ARQUITECTOS</p> <p>    </p> <p>TEÓFILO MARTÍN FRANCISCO BERRUETE CARLOS LABARTA GERARDO MOLPEDERES CARLOS MARTÍN</p>	<p>INGENIEROS DE CAMINOS C. Y P.</p> <p>  </p> <p>JOAQUÍN BERNAD FÉLIX ROJO JOSÉ ANTONIO ALONSO</p>	<p>CÓDIGO DE PLANO</p> <p>5.2.2</p> <p>HOJA 12 DE 14</p> <p>DESIGNACIÓN</p> <p>PAVIMENTACIÓN DEFINICIÓN PLANTA DE DETALLE</p>	<p>FECHA</p> <p>NOVIEMBRE 2008</p> <p>ESCALA 1/250</p> <p>0 1 2 2.5</p>
---	--	--	--	---	---