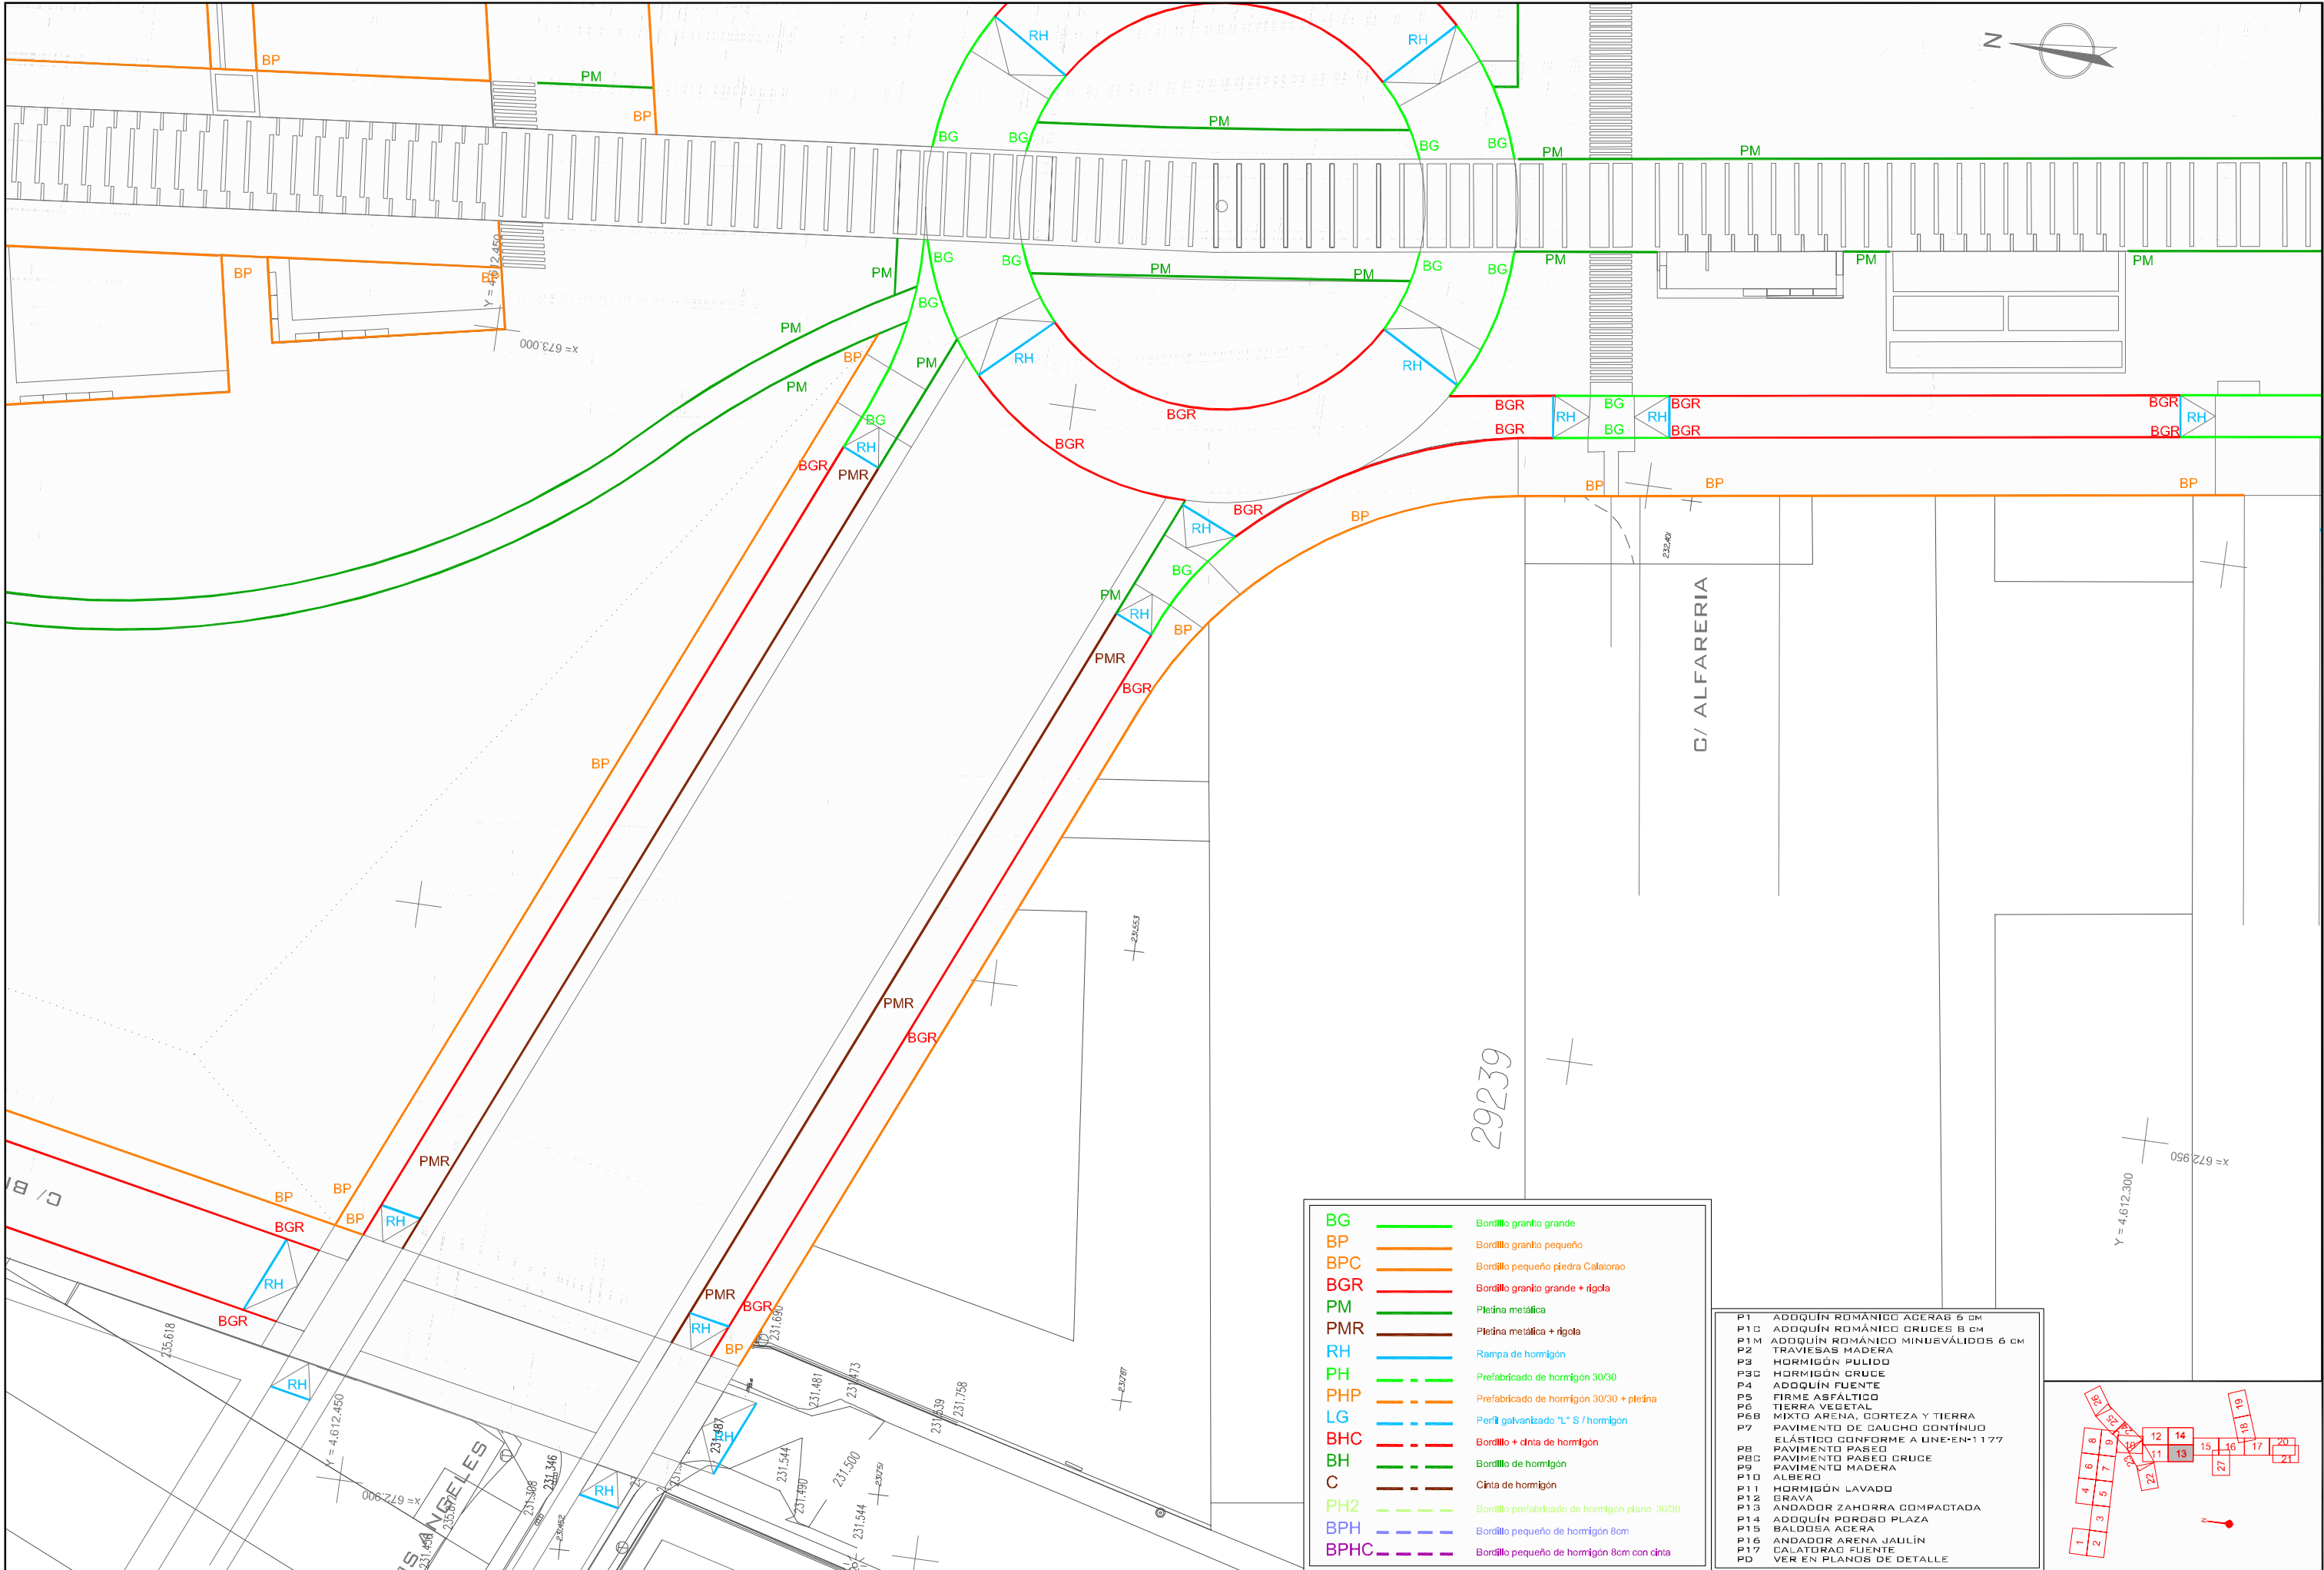

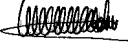
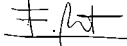
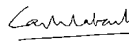










\\Server1\TRABAJOS\2008\CORREDOR VERDE\_FASE II\Montes\Planos\05\_PAVIMENTACION\05\_03\_01\_Dibujo\_plano\_general.dwg, 07/11/2008 12:12:15, Ashta PDF



<b>TÍTULO</b> TEXTO REFUNDIDO Proyecto de Urbanización CORREDOR VERDE OLIVER- VALDEFIERRO	<b>PROMOTOR</b>  <b>Zaragoza</b> AYUNTAMIENTO	<b>ARQUITECTOS</b>         TEÓFILO MARTÍN FRANCISCO BERRUETE CARLOS LABARTA GERARDO MOLPEDERES CARLOS MARTÍN JOAQUÍN BERNAD FÉLIX ROJO JOSÉ ANTONIO ALONSO	<b>INGENIEROS DE CAMINOS C. Y P.</b>    JOAQUÍN BERNAD FÉLIX ROJO JOSÉ ANTONIO ALONSO	<b>CÓDIGO DE PLANO</b> 5.3.1 HOJA 13 DE 27	<b>DESIGNACIÓN</b> PAVIMENTACIÓN ENCUENTRO ENTRE PAVIMENTOS PLANTA GENERAL	<b>FECHA</b> NOVIEMBRE 2008 <b>ESCALA</b> 1 / 500 0 1 5
--	--	--	--	--	---	--