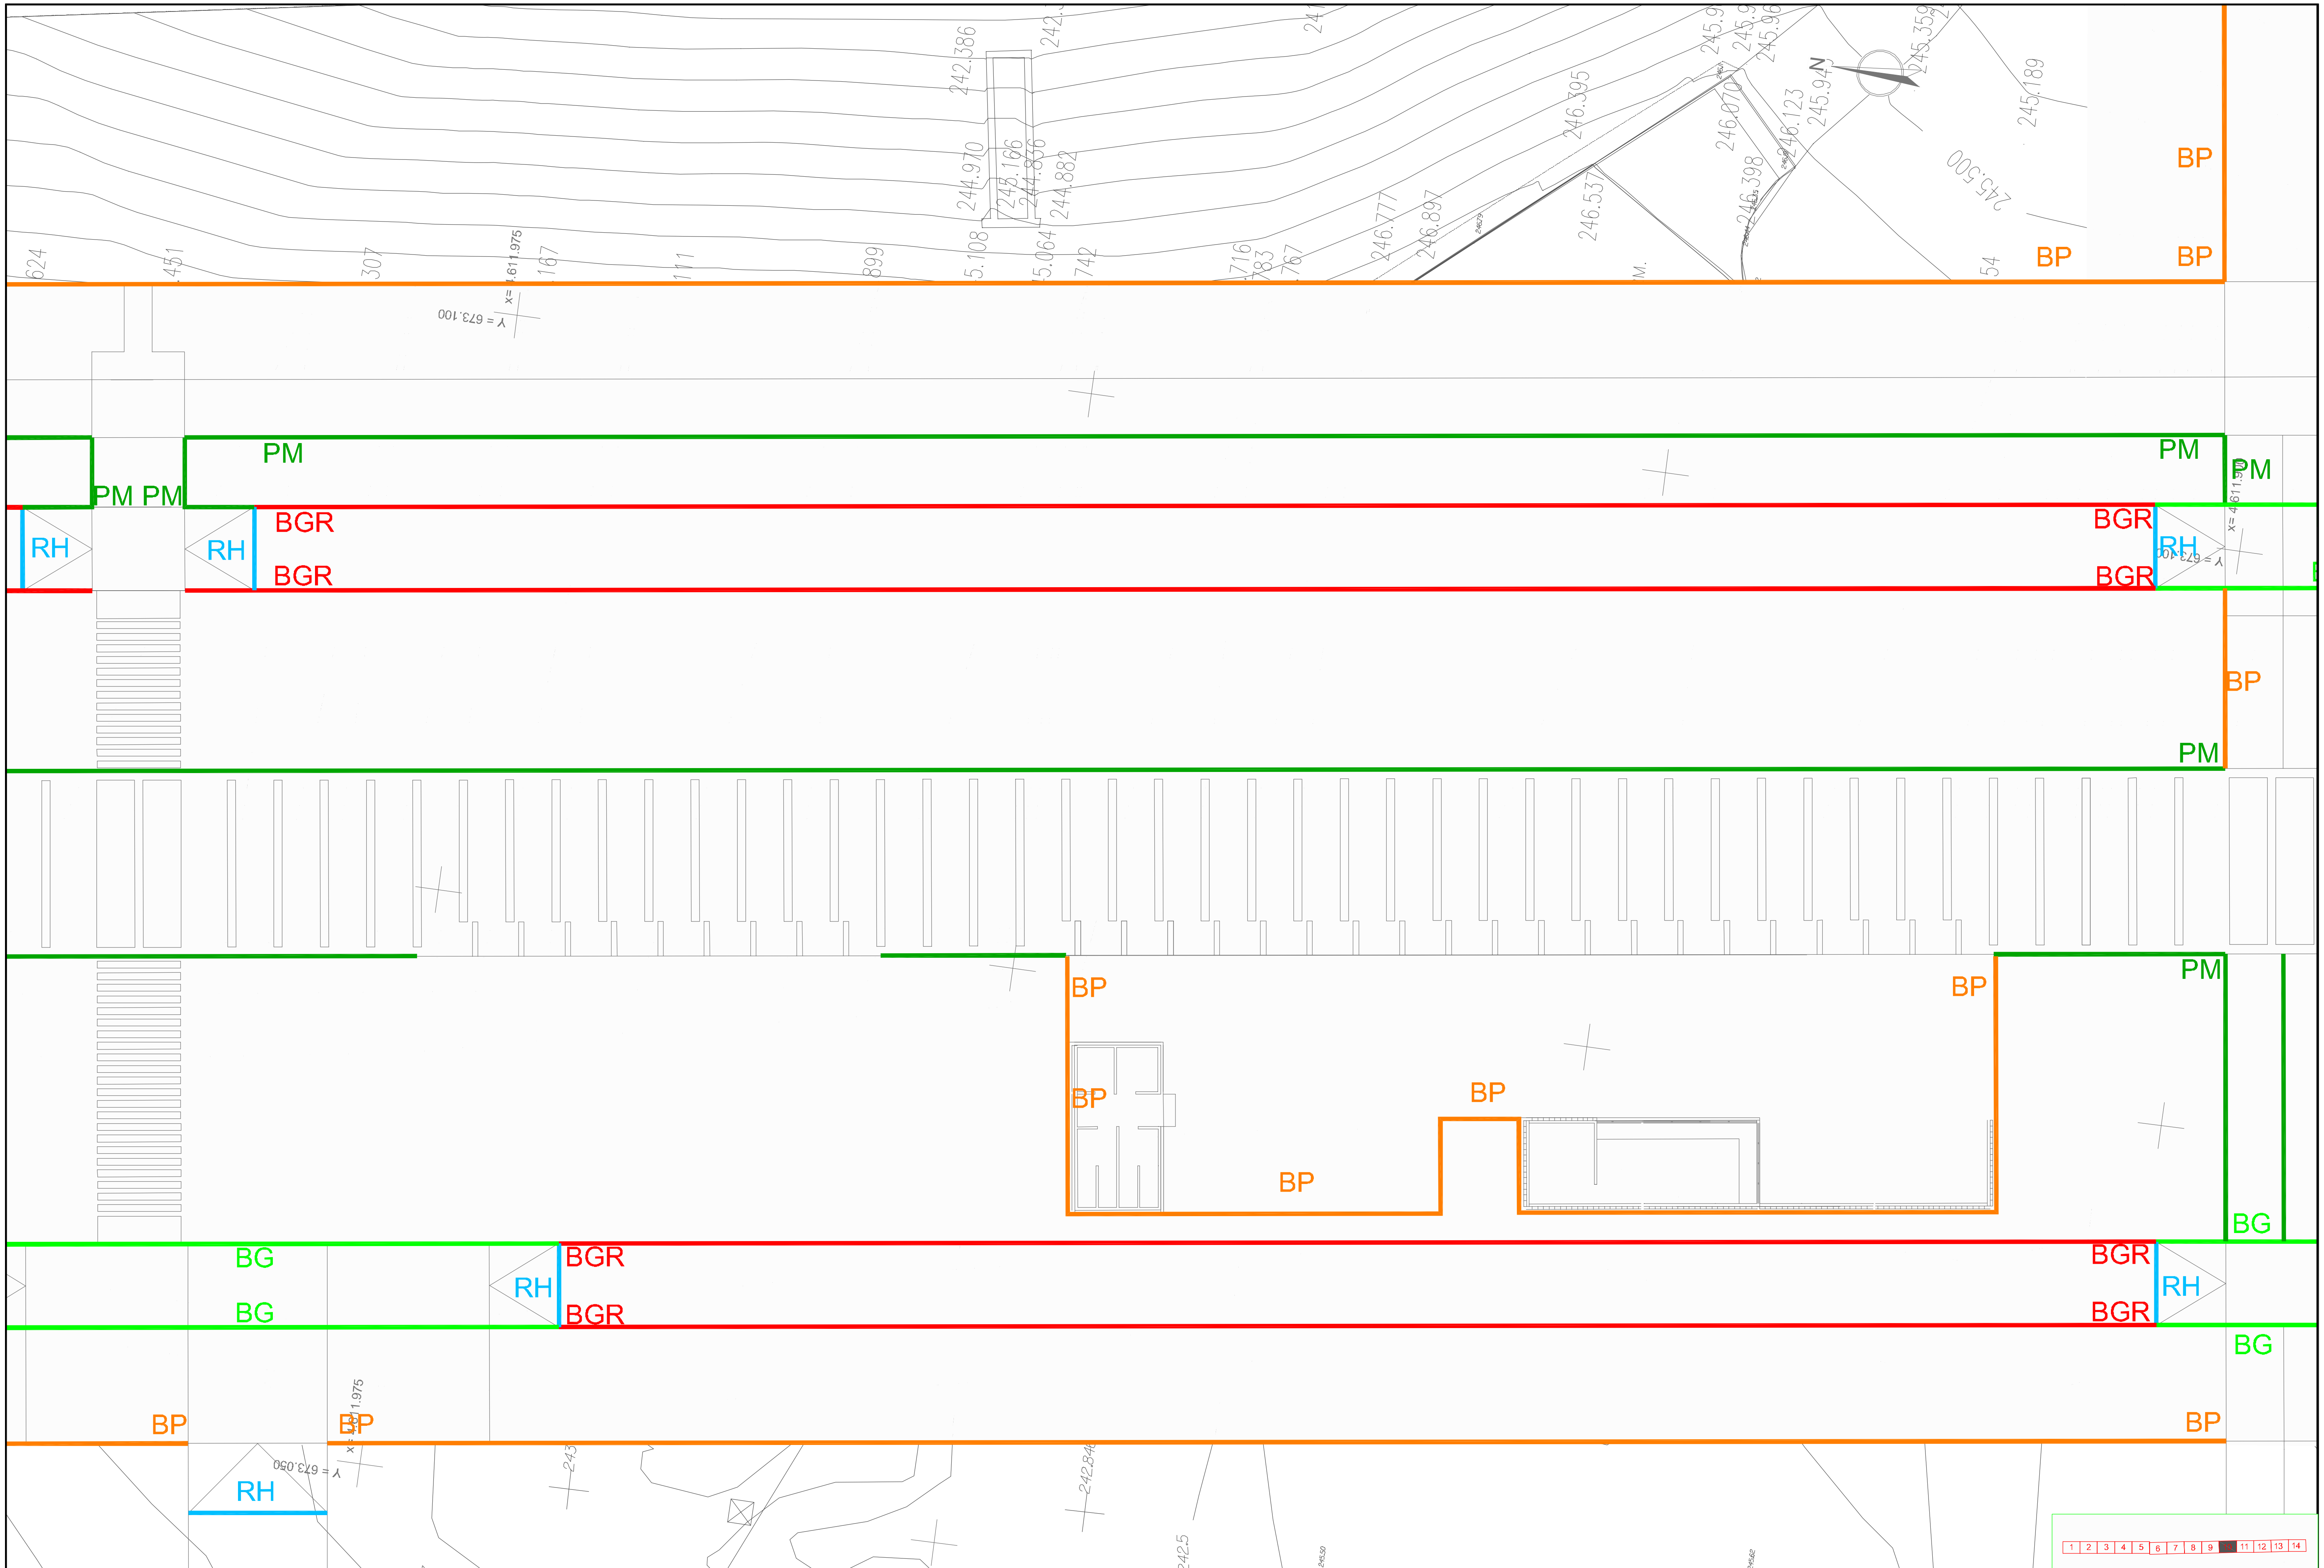

TITULO	TEXTO REFUNDIDO Proyecto de Urbanización FASE II CORREDOR VERDE OLIVER- VALDEFIERRO	PROMOTOR	Zaragoza AYUNTAMIENTO

ARQUITECTOS: TEÓFILO MARTÍN, FRANCISCO BERRUETE, CARLOS LABARTA, GERARDO MOLPECERES, CARLOS MARTÍN

INGENIEROS DE CAMINOS C. Y P.: JOAQUÍN BERNAD, FELIX ROYO, JOSÉ ANTONIO ALONSO

CÓDIGO DE PLANO: 5.3.2
HOJA 10 DE 14

DESIGNACIÓN: PAVIMENTACION
ENCUENTRO ENTRE PAVIMENTOS
PLANTA DE DETALLE

FECHA: NOVIEMBRE 2008
ESCALA 1 / 250
0 1 2 2.5

\\Server\TRABAJOS\AZARA464_CORREDOR_VERDE_FASE2\vigentes\Planos\05_PAVIMENTACION\05_03_PLANTA_DE_ENCUENTROS\05_03_02_PTA_Detalle\CV2_05_03_02_PTA_Detalle.dwg, 07/11/2008 12:33:36, Adobe PDF